



ES/LWL mit Voqetschutzmarken

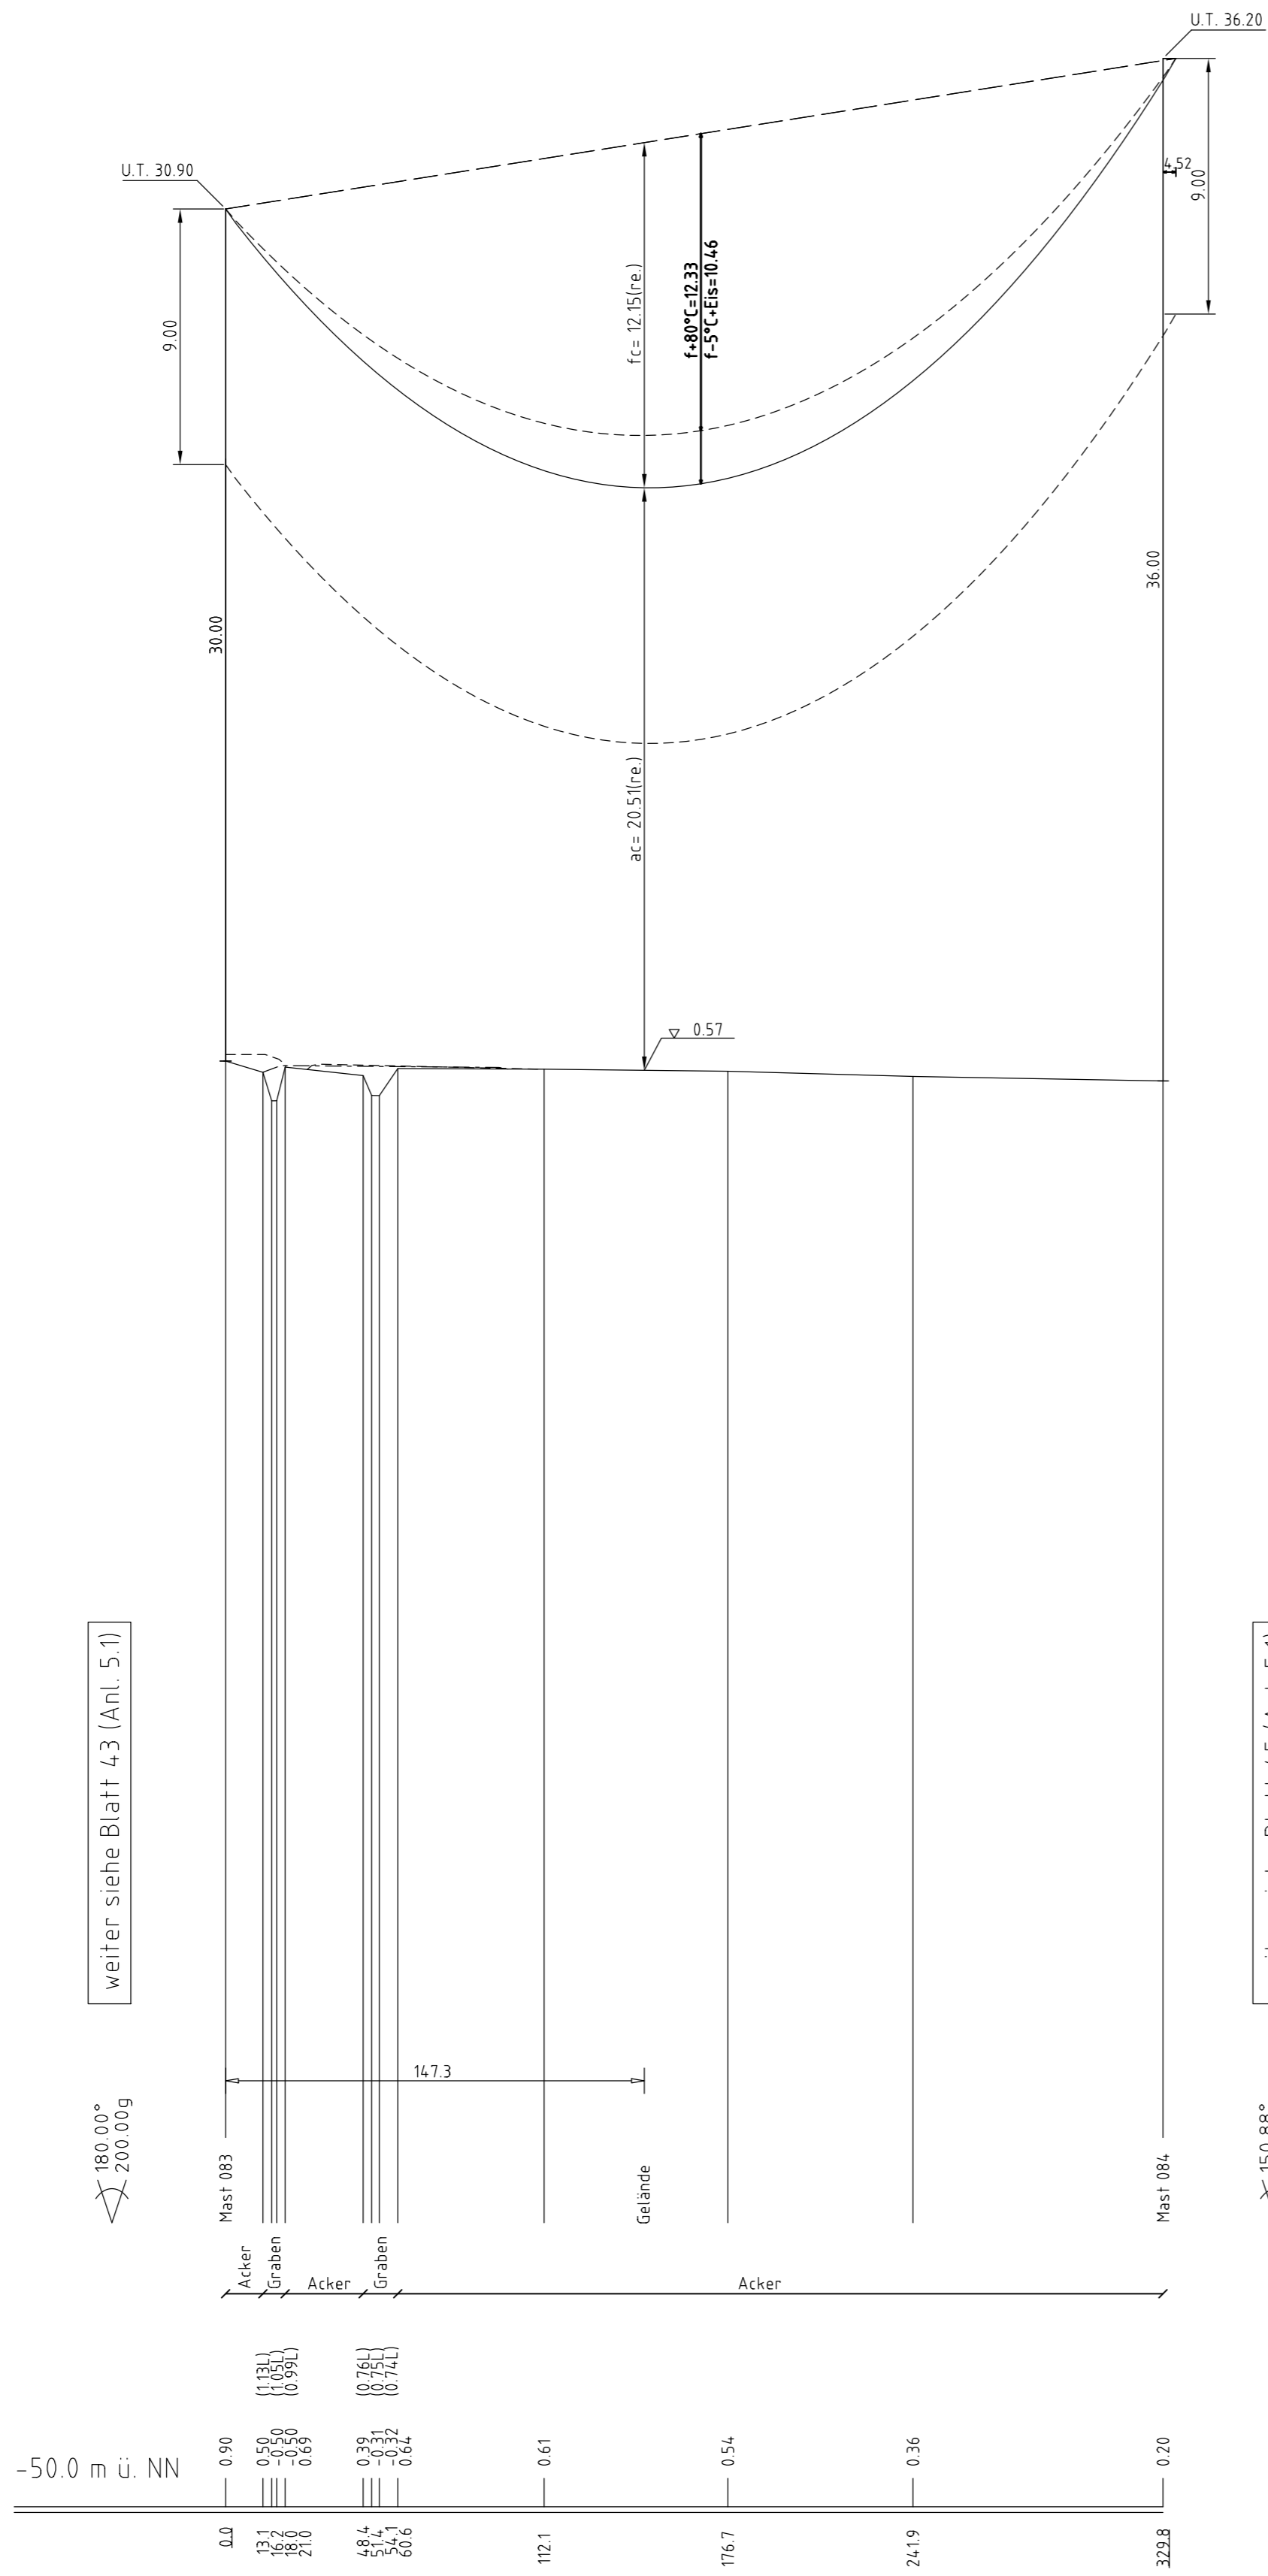

weiter siehe Blatt 43 (Anl. 5.1)

weiter siehe Blatt 45 (Anl. 5.1)

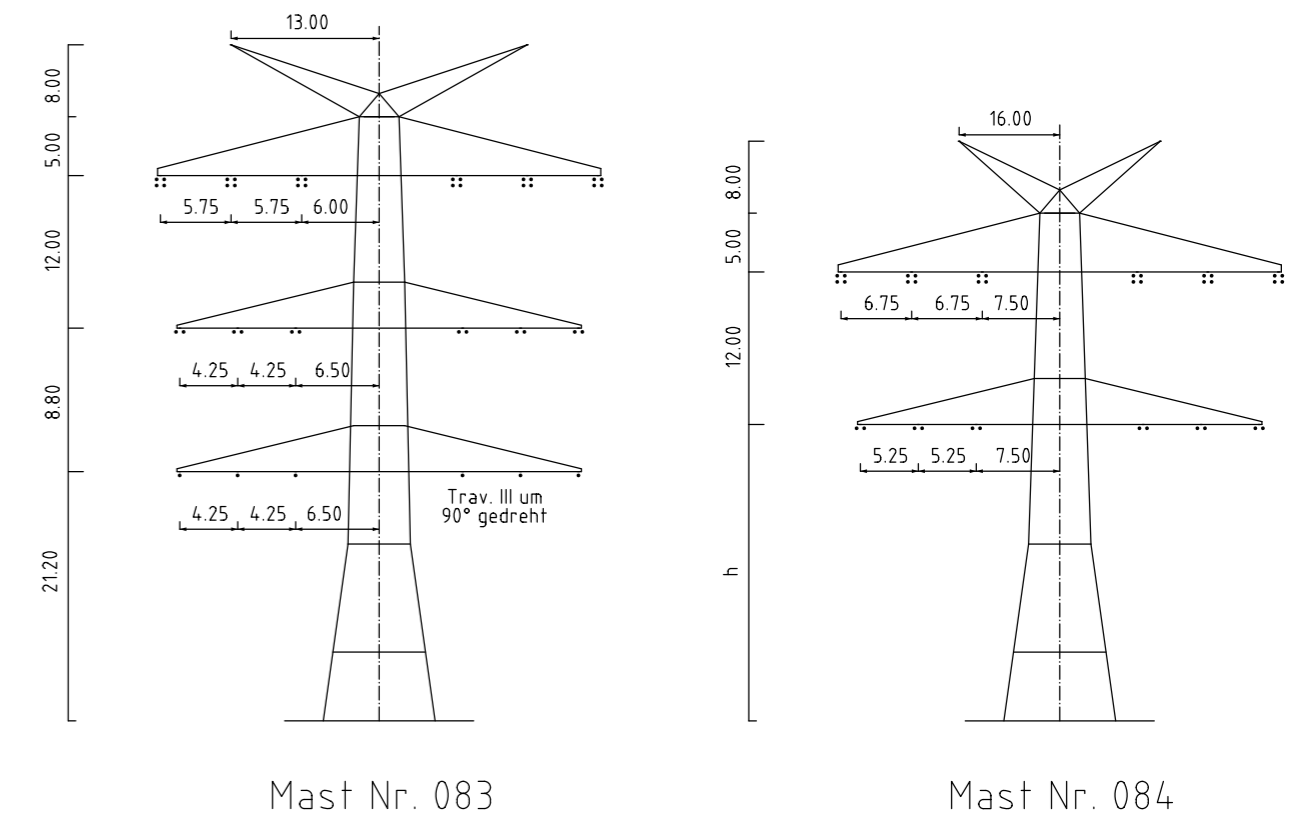

Mast Nr. 083

Mast Nr. 084

Vegetation dichter als 350m am Leiterseil

Vegetation zwischen 350m und 500m zum Leiterseil

Vegetation innerhalb des Schutzbereiches

Anlage 5.1  
Blatt 44/84



380-kV-Ltg. Heide West-Husum Nord  
LH-13-320


Längenprofil

Deckblatt

Mast Nr. 083 - Mast Nr. 084

Maßstab der Längen 1: 2000  
der Höhen 1: 200

DIN VDE-Bestimmung	: DIN VDE 0210 / DIN EN 50341-3-4, 01/2011 (Eiszone 2, Windzone 4)
Masttyp	: DA-4-EE-2016.1
Beseilung	: 2x3x4 S65-AL1/72-ST1A, MZS=46.0N/mm <sup>2</sup> (380-kV)
Leiterseil	: 2x3x2 S65-AL1/72-ST1A, MZS=46.0N/mm <sup>2</sup> (110-kV)
Erdseil	: 2x1 ASLH-DIS/bbb 2x2x5MF 181-AL3/25-A205A-18.2, dHgl. bei 10°C
Luffkabel/sonstige Belegung	: DA=6.50m (3178N) (380-kV) DA=3.59m (1039N) (110-kV)
Kettenlänge	: 2100 m rechts ----- oder links ----- aufgenommen
Seitliche Überhöhung	: 2100 m rechts ----- oder links ----- aufgenommen

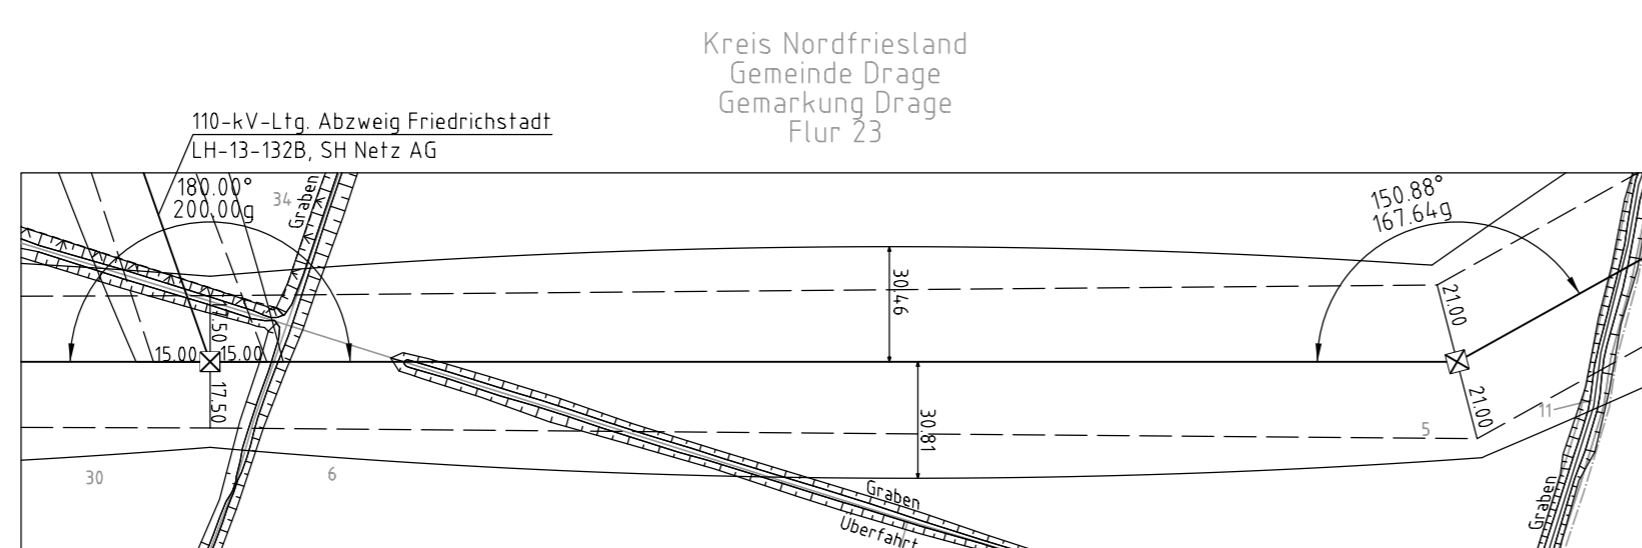

Planfeststellungsunterlage	
Aufgestelltd	30.09.2014
Bayreuth,	
Tennet TSO GmbH	
i.V. <i>[Signature]</i>	i.A. Dr. <i>[Signature]</i>
1. Anpassung Mastkopf	18.12.2015 TH Maßstab 1:2000/200 Einheit Meter
2. Änderung Masttyp	18.12.2015 TH
3. Änderung Masttyp	18.12.2015 TH
4. Anpassung Masttyp	18.12.2015 TH
5. Anpassung Masttyp	18.12.2015 TH
Zust.	Änderung Datum Name Urspr.
Kartengrundlage: GeoBasis-DE/VerGeo 5H (www.VerGeo5H.schleswig-holstein.de)	