


Schnitt J-J Syltweg

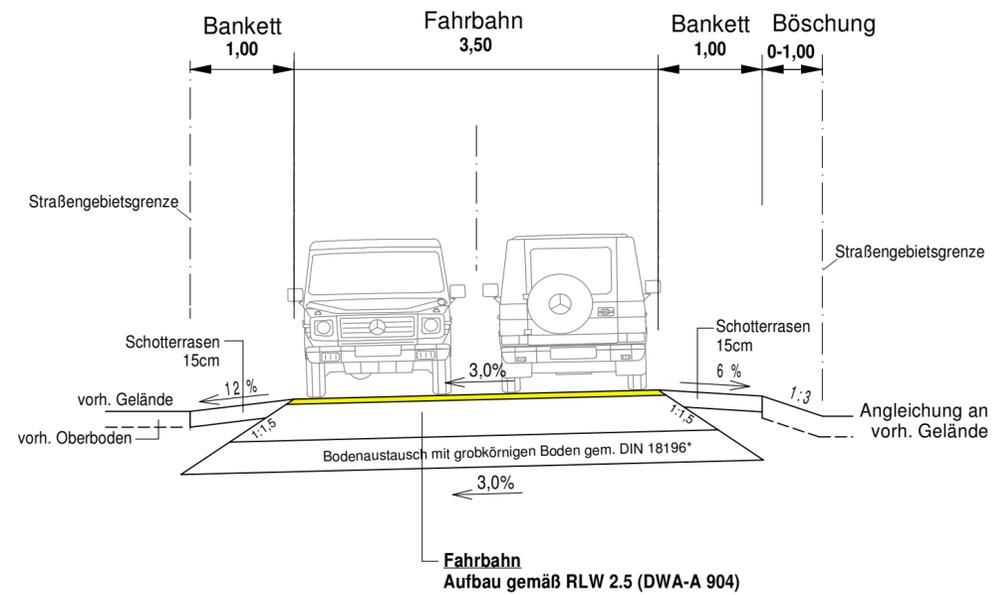

* nach Angaben des Bodengutachters

Nr.	Art der Änderungen	Datum	Zeichen
1			
2			
3			
4			
5			
6			
7			
8			

Angefertigt: Kiel, den 13. September 2017  Ingenieurbüro für Tiefbau und Vermessung GbR Rathausstr. 2 - 24103 Kiel Tel.: 0431/97429-0 Fax.: 0431/97429-99 e-mail: info@TSM-Ingenieure.de	Bearbeitet: Sell CAD-Bearbeiter: Kuhle Stand vom: Ausschnitt: Ausbaquerschnitt J-J
---	---

Stadt Fehmarn Bauen und Häfen		Geprüft: 14.09.2017 Fehmarn, den 14.09.2017 Abteilung Bauen und Häfen <i>gez. M. Quattek</i> (Quattek)
----------------------------------	---	--

Feststellungsentwurf

Straße: Station: PROJIS-Nr.:	Unterlage / Blatt-Nr.: 14.2 / 6 Regelquerschnitt J - J Maßstab: 1:50
---------------------------------	--

Herstellung einer Verbindungsstraße
 von der K43 bis Burgstaaken
 Bau-km 0+000 bis 1+590

	Aufgestellt : Stadt Fehmarn Bauen und Häfen Orthstraße 22 23769 Burg Datum: 14.09.2017 <i>gez. J. Weber</i> Bürgermeister
---	--

Kataster Stand: ©GeoBasis-DE/LVermGeo SH
 Lagebezugssystem: Höhenbezugssystem: NHN HST 160