


ES/LWL mit Vogelschutzmarken


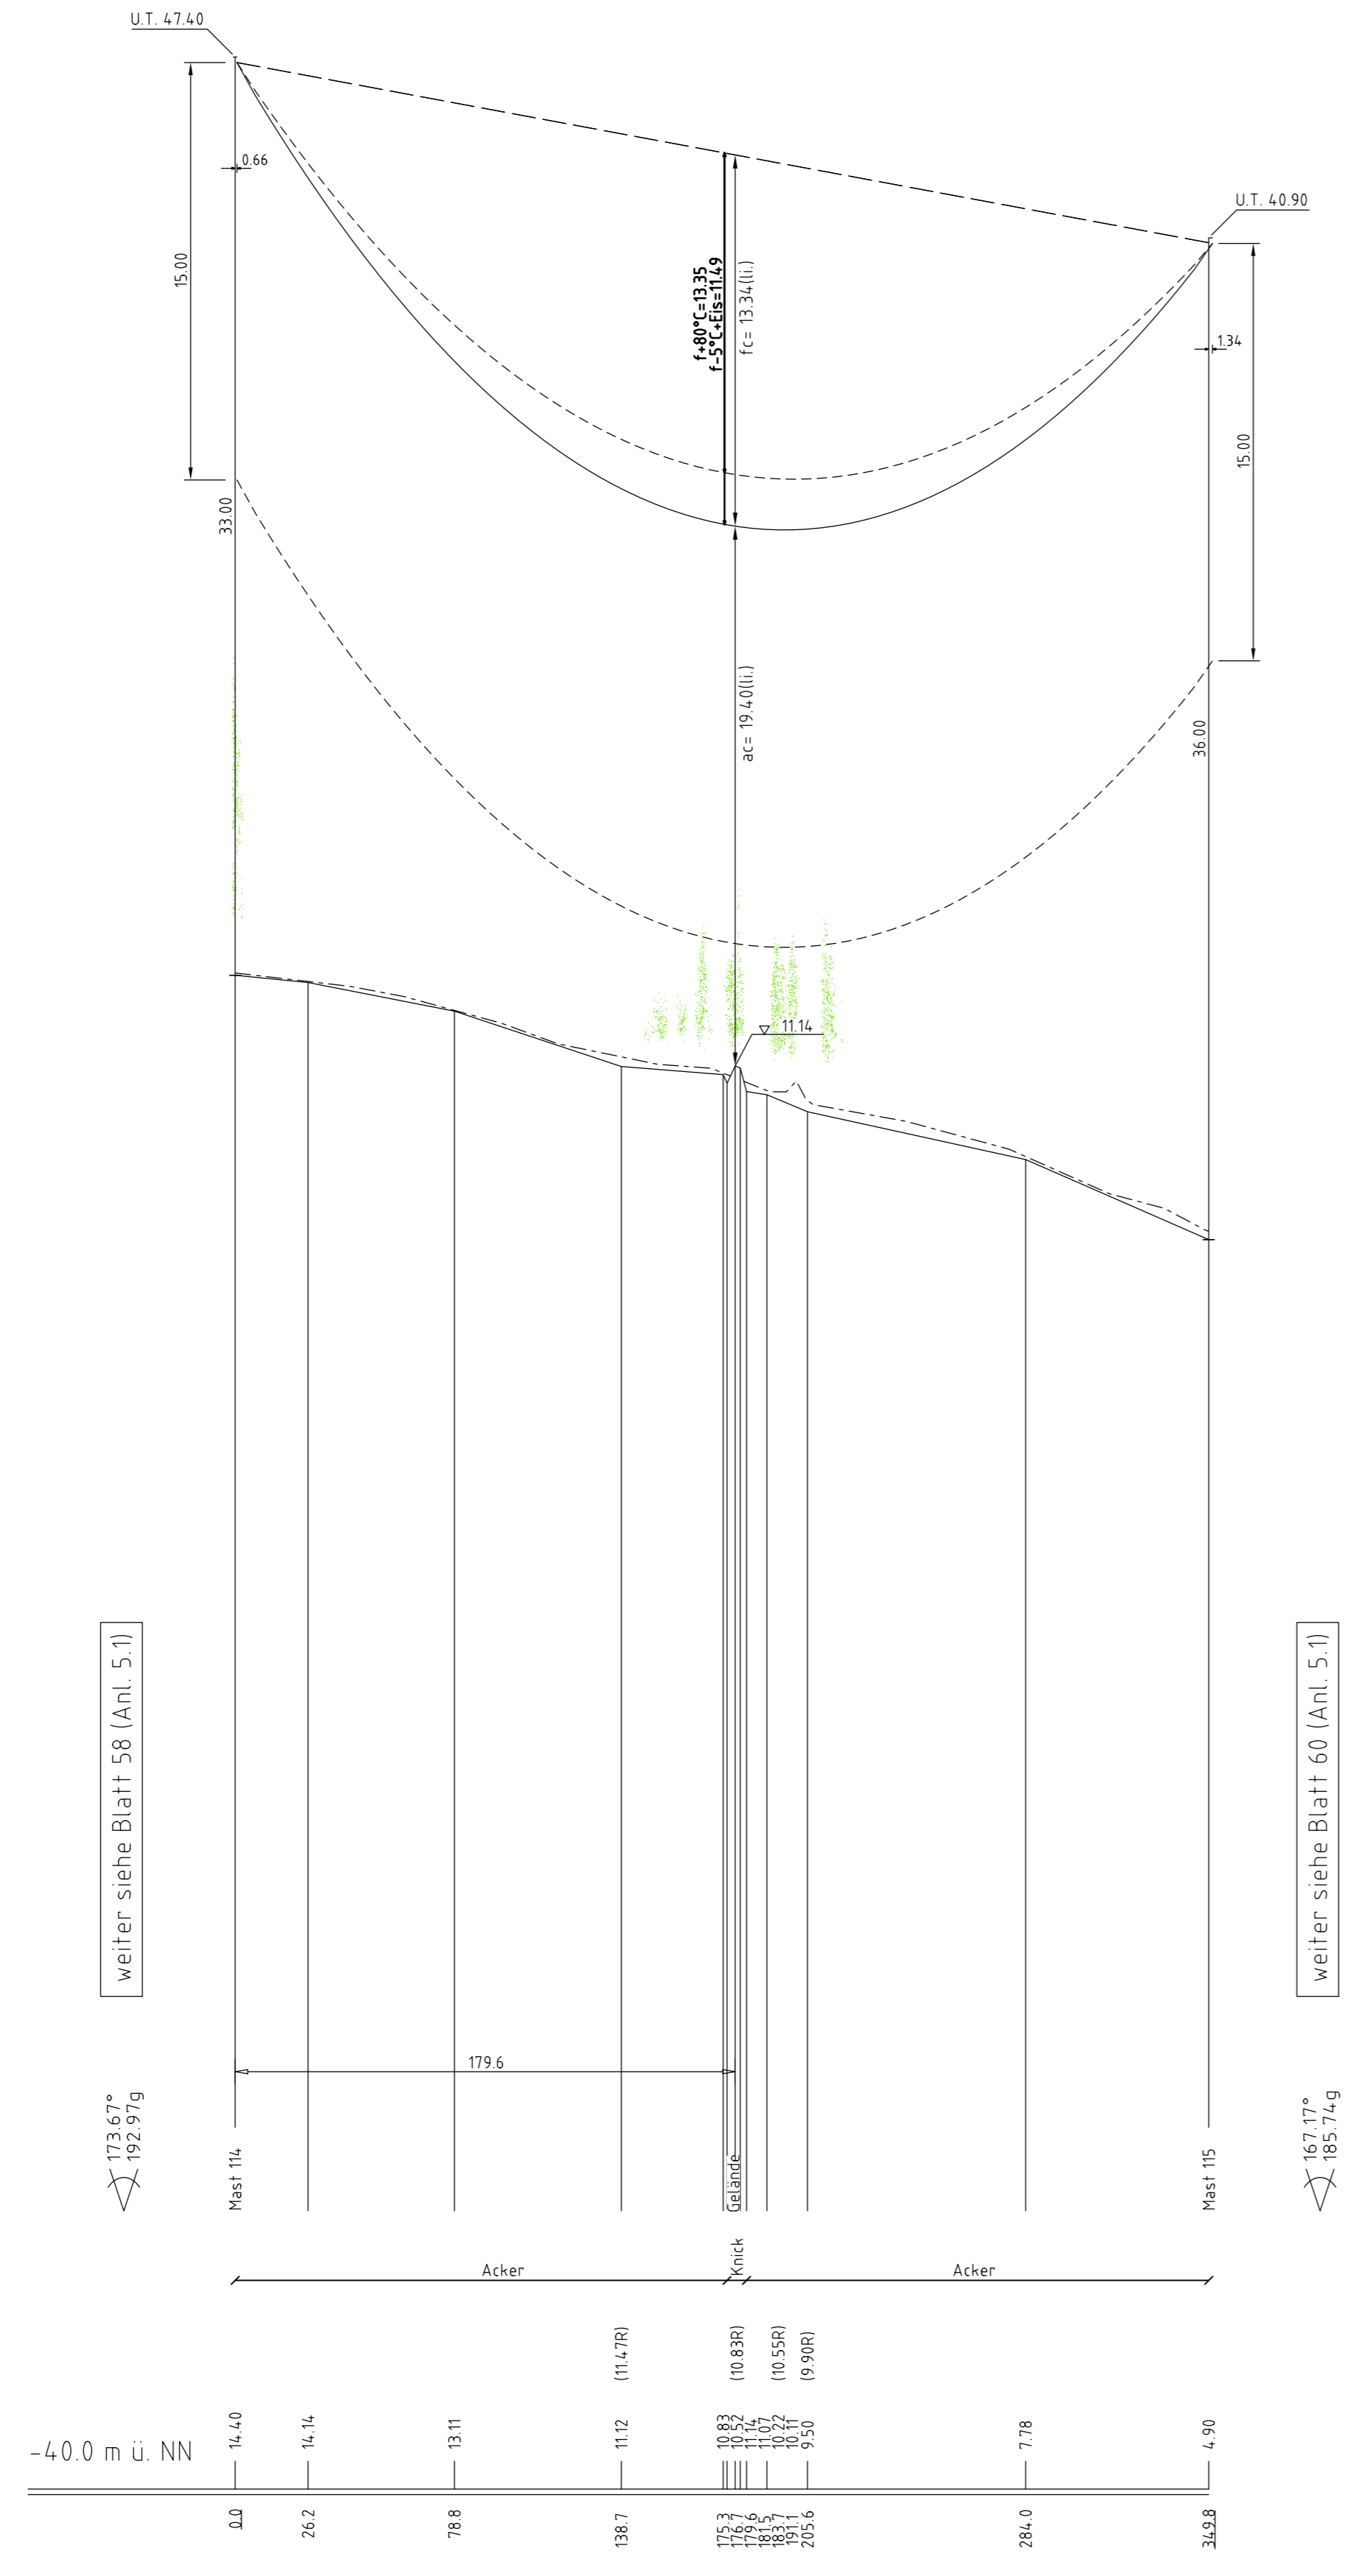


weiter siehe Blatt 58 (Anl. 5.1)

weiter siehe Blatt 60 (Anl. 5.1)


173,67°
192,97g

167,17°
185,74g

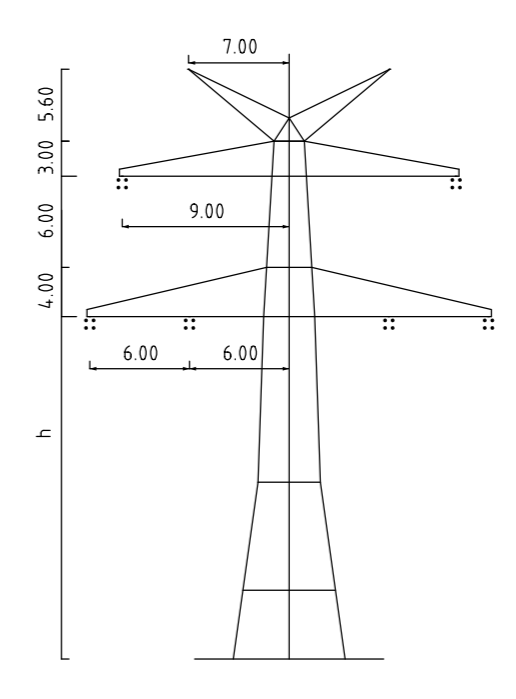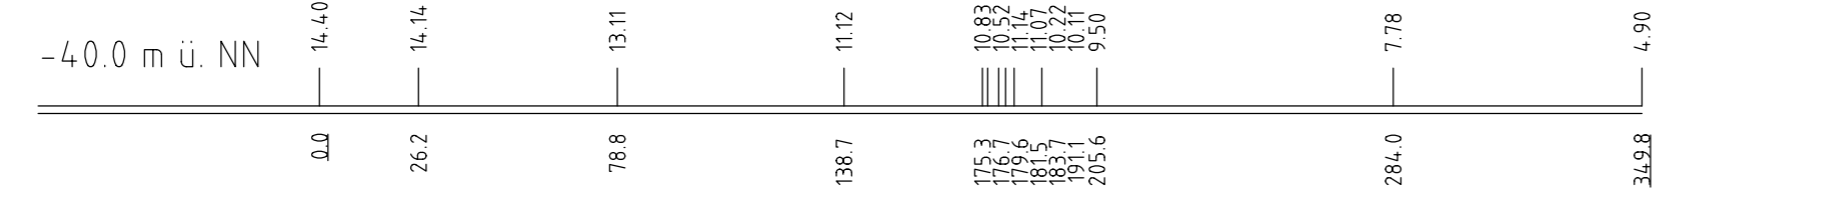

Mast Nr. 114, 115

- Vegetation dichter als 5.00m am Leiterseil
- Vegetation zwischen 5.00m und 6.50m zum Leiterseil
- Vegetation innerhalb des Schutzbereiches

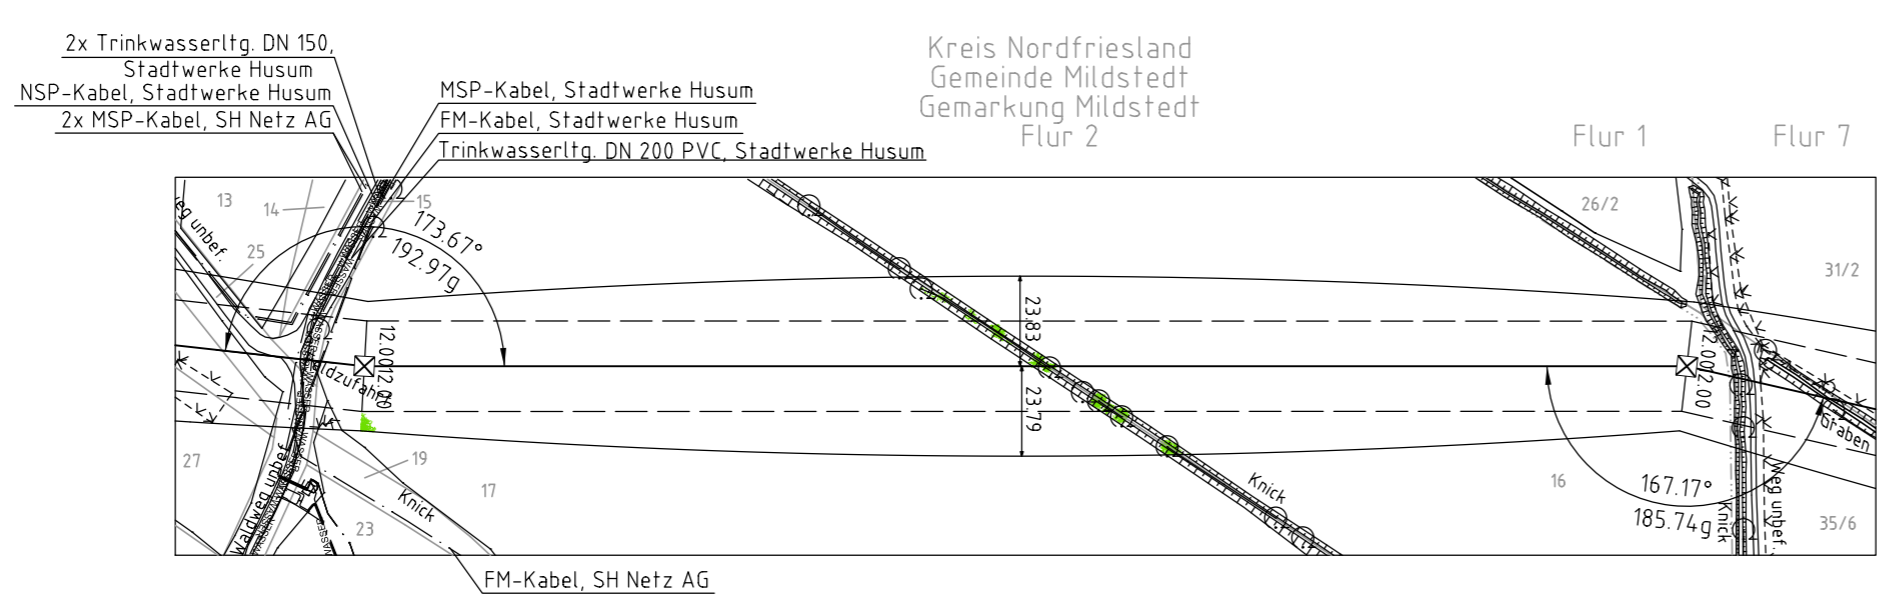

Anlage 5.1
Blatt 59/84



380-kV-Ltg. Heide West-Husum Nord
LH-13-320

Längenprofil

Deckblatt

Mast Nr. 114 - Mast Nr. 115

Maßstab der Längen 1: 2000
der Höhen 1: 200

DIN VDE-Bestimmung	: DIN VDE 0210 / DIN EN 50341-3-4, 01/2011 (Eiszone 2, Windzone 4)
Masttyp	: D-2-D-2013.4
Beseilung Leiterseil	: 2x3x4 565-AL1/72-ST1A, MZS+46,0N/mm ² (380-kV)
Erdseil Luffkabel/ sonstige Belegung	: 2x1 ASLH-DIS/bbb 2x2x5MF 181-AL3/25-A205A-18.2, dHgl. bei 10°C
Kettlänge	: DA=6,50m (3178N) (380-kV)
Seitliche Überhöhung	: 14,00 m rechts ----- oder links ----- aufgenommen

Planfeststellungsunterlage

Aufgestellt Bayreuth, 30.09.2014
Tennet TSO GmbH

i.V. i.A. Dr.

Nr.	Änderung	Datum	Name
1.	Anpassung Mastkopf	18.12.2015	TH
2.	Anpassung Masttyp	18.12.2015	TH
3.	Anpassung Masttyp	18.12.2015	TH
4.	Anpassung Masttyp	18.12.2015	TH
5.	Erhöhung Wasserleitung in Trinkabg.	18.12.2015	TH
6.	Anpassung TSB	15.12.2017	TH
7.	Anpassung LWL-Beseilung	29.03.2018	TH

