
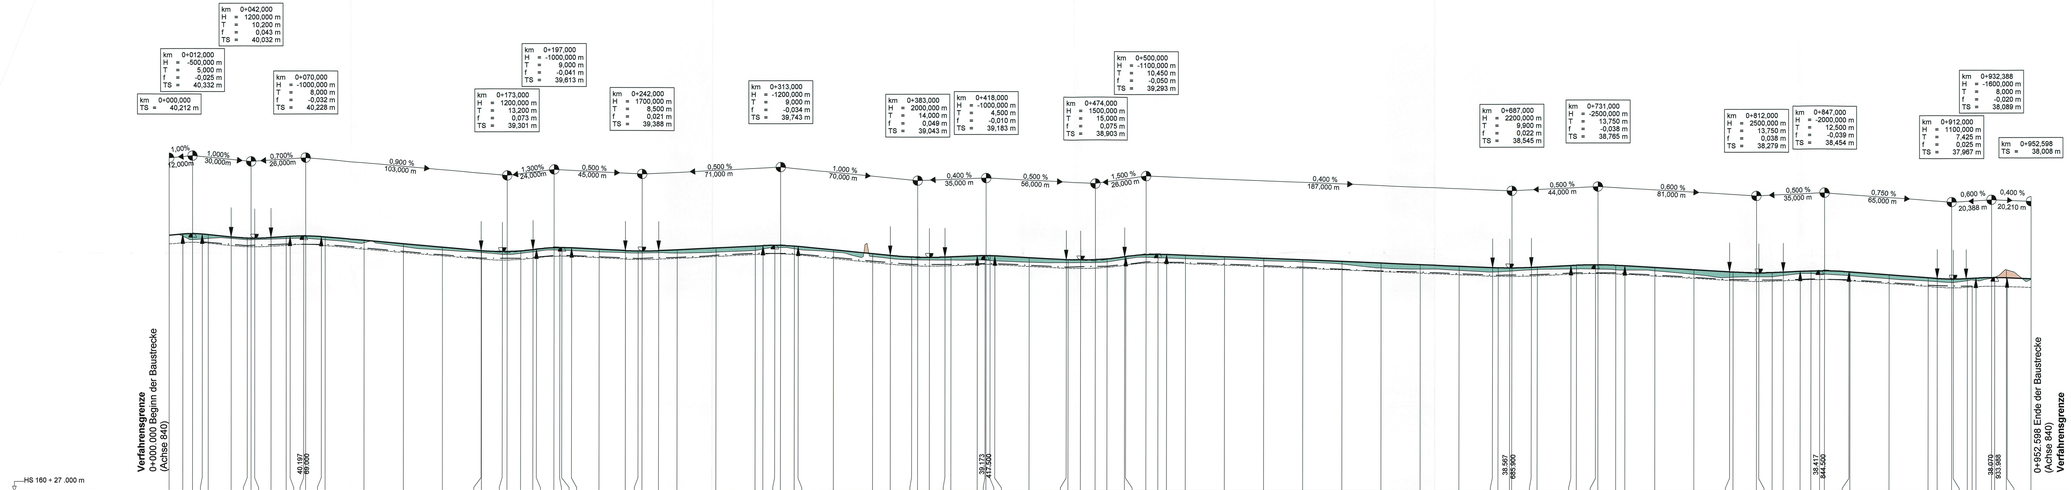


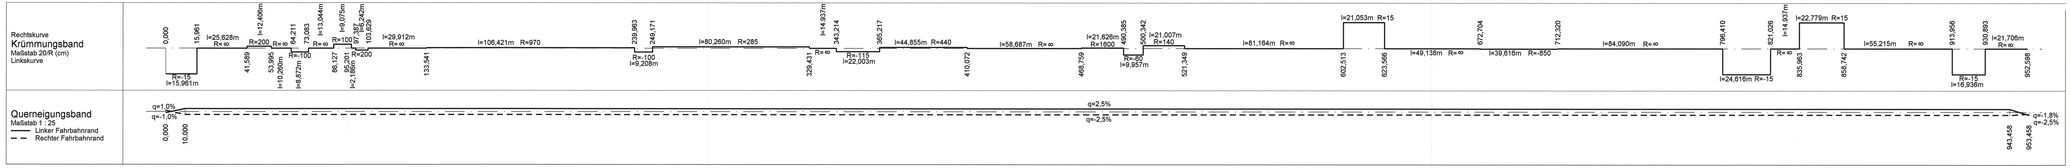

Zeichenerklärung

- Neigungsabbruchpunkt mit Angabe von Gefälle und Steigung in Prozent, Länge der Gefäll-(Steigungs-) Strecke und Radiusmesser
- Entwässerungsleitung links mit Schacht
- Vollsickerrohrleitung links mit Schacht
- Damm
- Einschnitt
- Sohle Mulde links
- Sohle Mulde rechts
- Oberkante Planum
- Gradientenhochpunkt bzw. Gradiententiefpunkt
- Entwässerungsleitung Mittelstreifen mit Schacht
- Vollsickerrohrleitung Mittelstreifen mit Schacht
- Entwässerungsleitung rechts mit Schacht
- Vollsickerrohrleitung rechts mit Schacht

Nr.	Art der Änderung	Datum	Name

MECKLENBURGISCHES INGENIEURBÜRO FÜR VERKEHRSBAU GMBH SCHWERIN
Ludwigsluster Chaussee 72 , 19061 Schwerin , Telefon: 03855/5990 , Telefax: 03855/577127

MERKEL INGENIEUR CONSULT
Bismarckstraße 1 , 24105 Kiel , Telefon: 0431/535310 , Telefax: 0431/537289

P:\STRASSEN MECKLENBURG\1_3855\05-bab\840_PLAT 2.0.dgn vom 28.06.2009

Krüger
Schwerin, den 06/2009 Oberbauleiter

	Datum	Zeichen
bearb.	06/2009	Kollmann
gez.	06/2009	Mecklenburg
gepr.	06/2009	Berchtold

Straßenbauverwaltung
Land Schleswig - Holstein

Straße: **BAB A 20** Betr.-km:
Nächster Ort: **Hartenholm**

Unterlage Nr. 8.3
Blatt Nr. 32
Bau-km

	Datum	Zeichen
bearbeitet		
gezeichnet		
geprüft	06/2009	Heitmann

Neubau der BAB A 20
Nord-West-Umfahrung Hamburg

Teil A
A 7 bis B206 westlich Wittenborn

Bau-km: 16+100.000 bis 35+776.347

Höhenplan
Achse 840
Gradiente 840
Bau-km 0+000.000 - 0+952.598
Maßstab 1 : 1.000 / 100

Aufgestellt:
Landesbetrieb Straßenbau und Verkehr
Schleswig - Holstein
Niederlassung Lübeck
Projektgruppe A20

Lütth

Lübeck, den 29.06.2009

Planfeststellungsunterlage
vom 29.06.2009

Anlage: 8.3
Blatt: 32

Festgestellt mit Beschluss
vom 27.04.2017
Az.: 405 - 553.32 - A20 - 01/11
Dieser festgestellte Plan ist Bestandteil des vorbezeichneten Beschlusses. Für die Angaben der Rechtsgrundlagen und deren Fundstellen wird auf den Planfeststellungsbeschluss verwiesen.

Kiel, den 27.04.2017
Landesbetrieb Straßenbau und Verkehr Schleswig-Holstein
"Planfeststellungsbehörde"

gez. Quilmbach