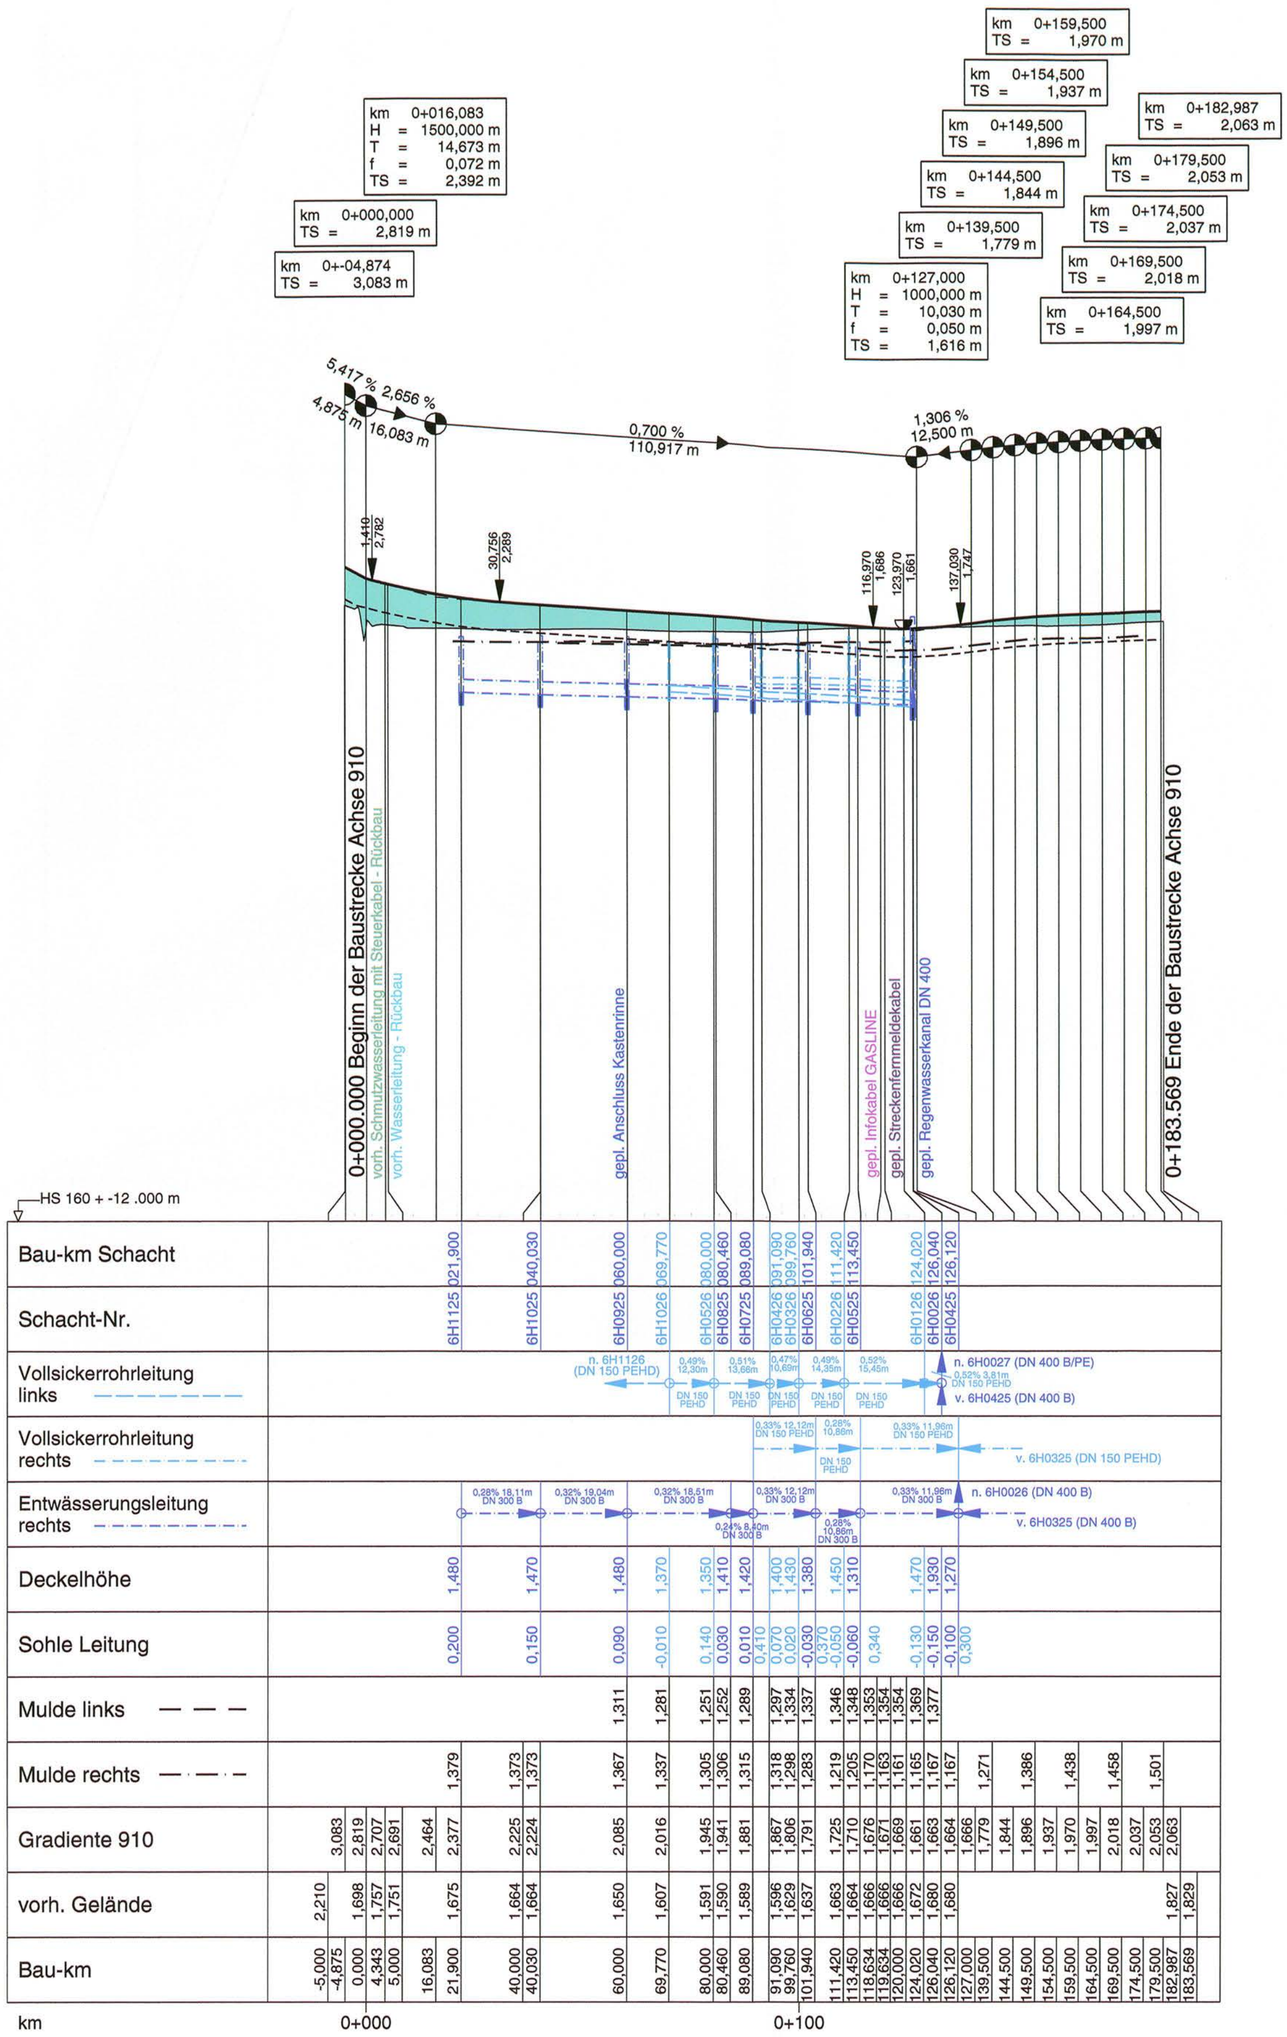

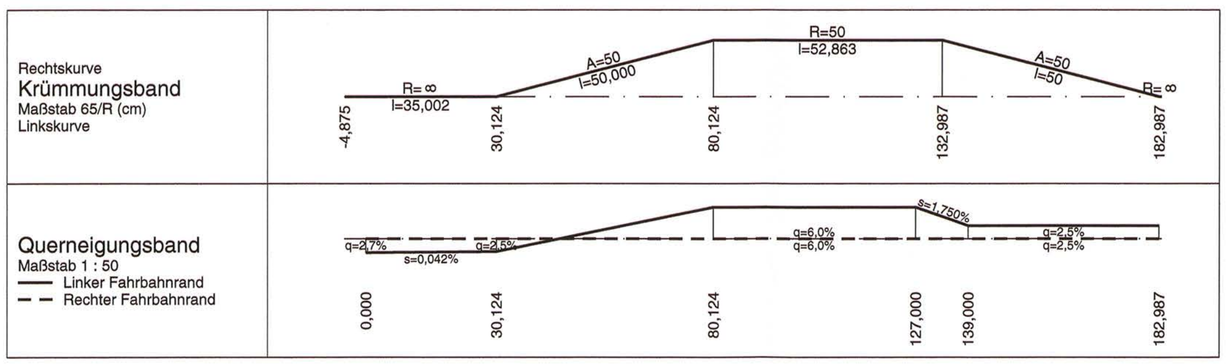

Zeichenerklärung

- Neigungsbrechpunkt mit Angabe von Gefälle und Steigung in Prozent, Länge der Gefäll- (Steigungs-) Strecke und Halbmesser
- Damm
- Einschnitt
- Sohle Mulde links
- Sohle Mulde rechts
- Oberkante Planum
- Gradientenhochpunkt bzw. Gradiententiefpunkt
- Entwässerungsleitung links mit Schacht
- Vollsickerrohrleitung links mit Schacht
- Entwässerungsleitung rechts mit Schacht
- Vollsickerrohrleitung rechts mit Schacht
- Entwässerungsleitung Böschungsfuß

Nr.	Art der Änderung	Datum	Name
1.	Anpassung und Ergänzung Leitungsbestand und Koordinierung	02/2013	Köllmann

MECKLENBURGISCHES INGENIEURBÜRO FÜR VERKEHRSBAU GMBH SCHWERIN
Ludwigsluster Chaussee 72 , 19061 Schwerin
Telefon: 0385/39960 Telefax: 0385/3977127
gez. Krüger
Geschäftsführer
Schwerin, den 08/2011

F:\ZEICHNER\STRATIS\286335_12_PF_BER\HP_910_D.sda \ 0.34m² 12.04.2013

	Datum	Zeichen
Bearb.:	08/11	Deuringer
Gez.:	08/11	Gralow
Gepr.:	08/11	Krabbe

Landesbetrieb Straßenbau und Verkehr
Schleswig - Holstein

Straße : **B 207**
Nächster Ort: **Fehmarn**

von Abschnitt 580 Betriebsstation 0.475 bis Abschnitt 590 Betriebsstation 1.372
von Abschnitt 590 Betriebsstation 5.070 bis Abschnitt 610 Betriebsstation 5.769

Unterlage Nr. 8.1
Blatt Nr. 13
Reg. Nr.

	Datum	Zeichen
bearbeitet		
gezeichnet		
geprüft	08/11	Piehl

Vierstreifiger Ausbau der B 207
zwischen Heiligenhafen und Puttgarden

Bau-km: 0-180.600 bis Bau-km 19+850.000

Höhenpläne
Achse 910
Gradiente 910
0+000.000 - 0+182.987

Maßstab 1 : 1.000/100

Aufgestellt:
Landesbetrieb Straßenbau und Ver
Schleswig-Holstein
Niederlassung Lübeck

gez. Lüth

Lübeck, den 26.08.2011

Festgestellt mit Planfeststellungsbeschluss vom 31.08.2015, Az. 408 - 553.32 - B 207-176.
Dieser festgestellte Plan ist Bestandteil des vorbezeichneten Beschlusses. Für die Angabe der Rechtsgrundlagen und deren Fundstellen wird auf den Planfeststellungsbeschluss verwiesen.
Kiel, den 31.08.2015

Landesbetrieb Straßenbau und Verkehr Schleswig-Holstein - Planfeststellungsbehörde -

(Thiel)

Planfeststellungsunterlage
vom 26.08.2011

Anlage: 8.1
Blatt: 13

Deckblatt