
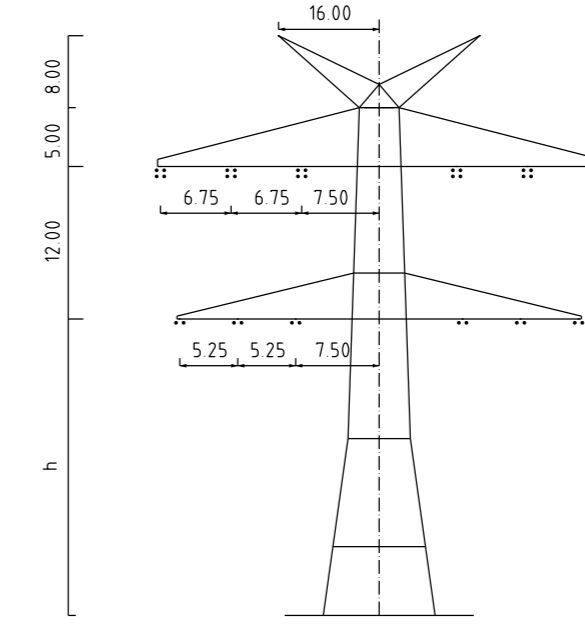


ES/LWL mit Vogelschutzmarken



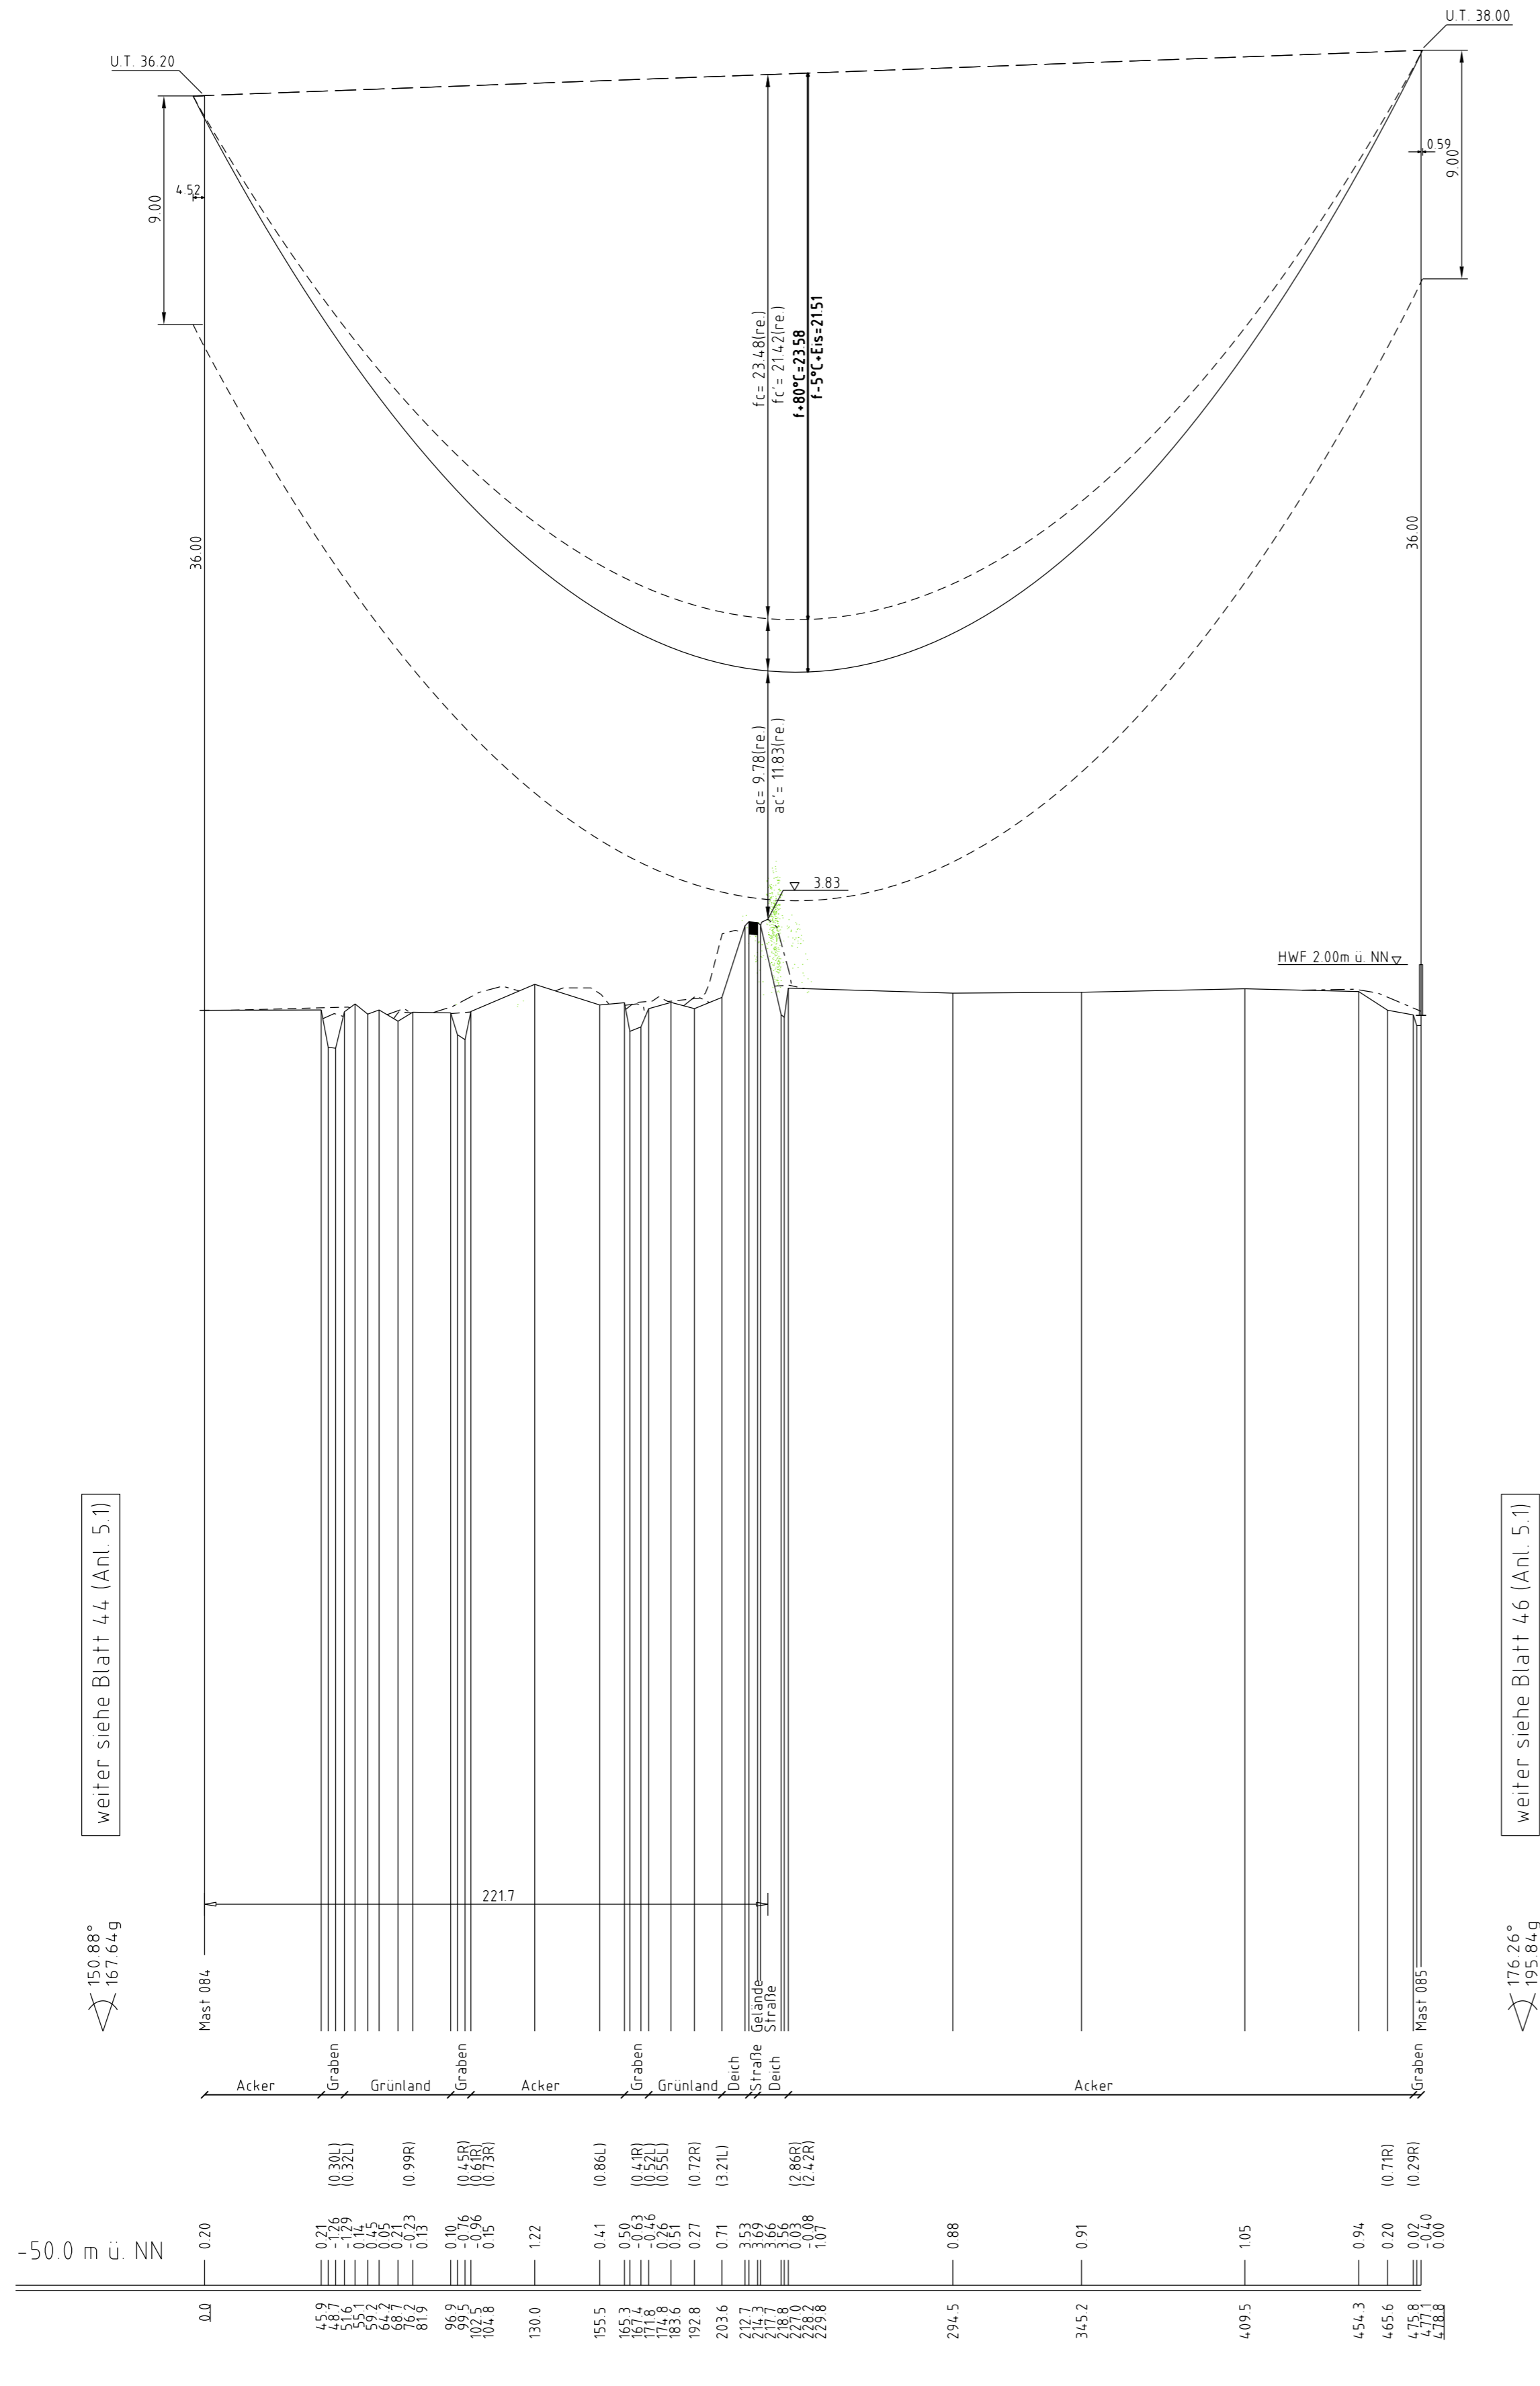


Mast Nr. 084, 085

- Vegetation dichter als 350m am Leitersel
- Vegetation zwischen 350m und 500m zum Leitersel
- Vegetation innerhalb des Schutzbereiches

weiter siehe Blatt 44 (Anl. 5.1)

weiter siehe Blatt 46 (Anl. 5.1)

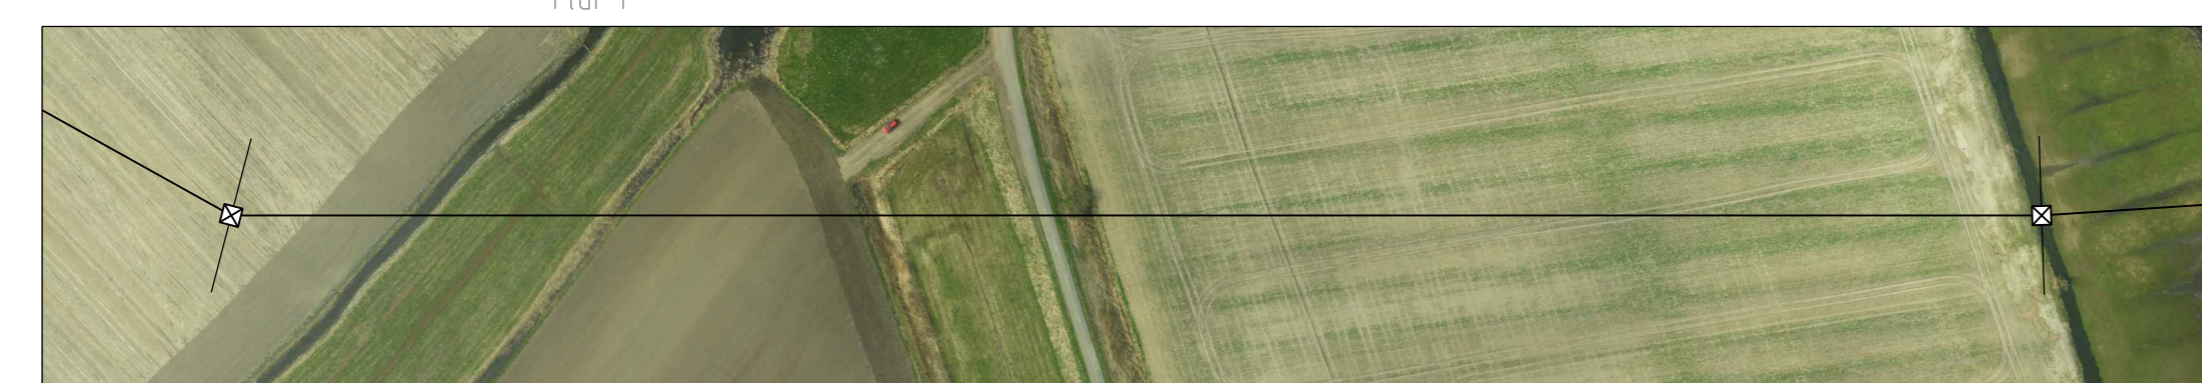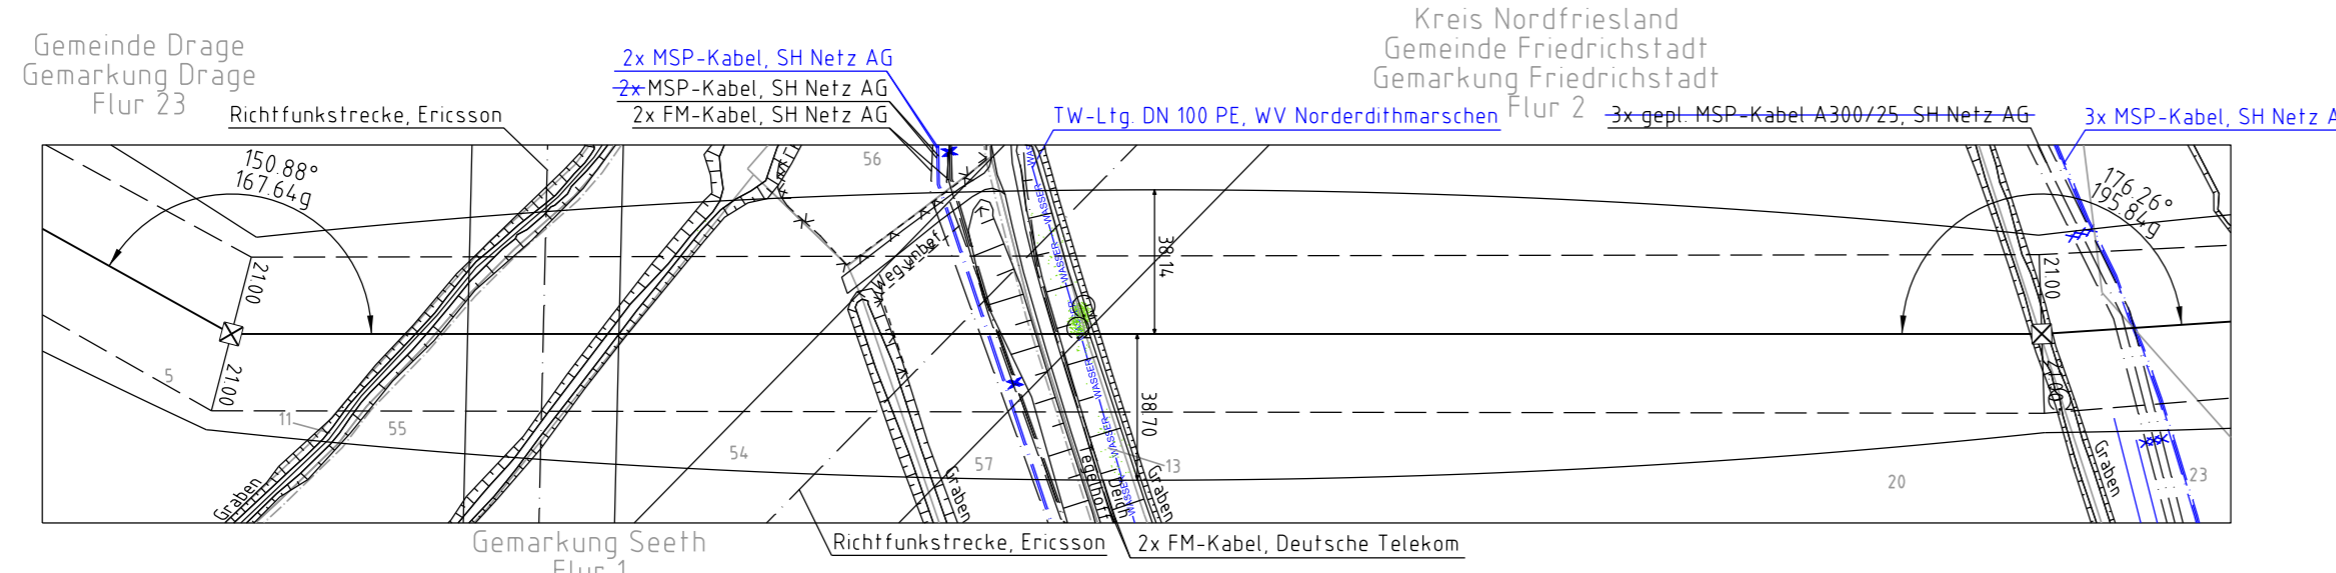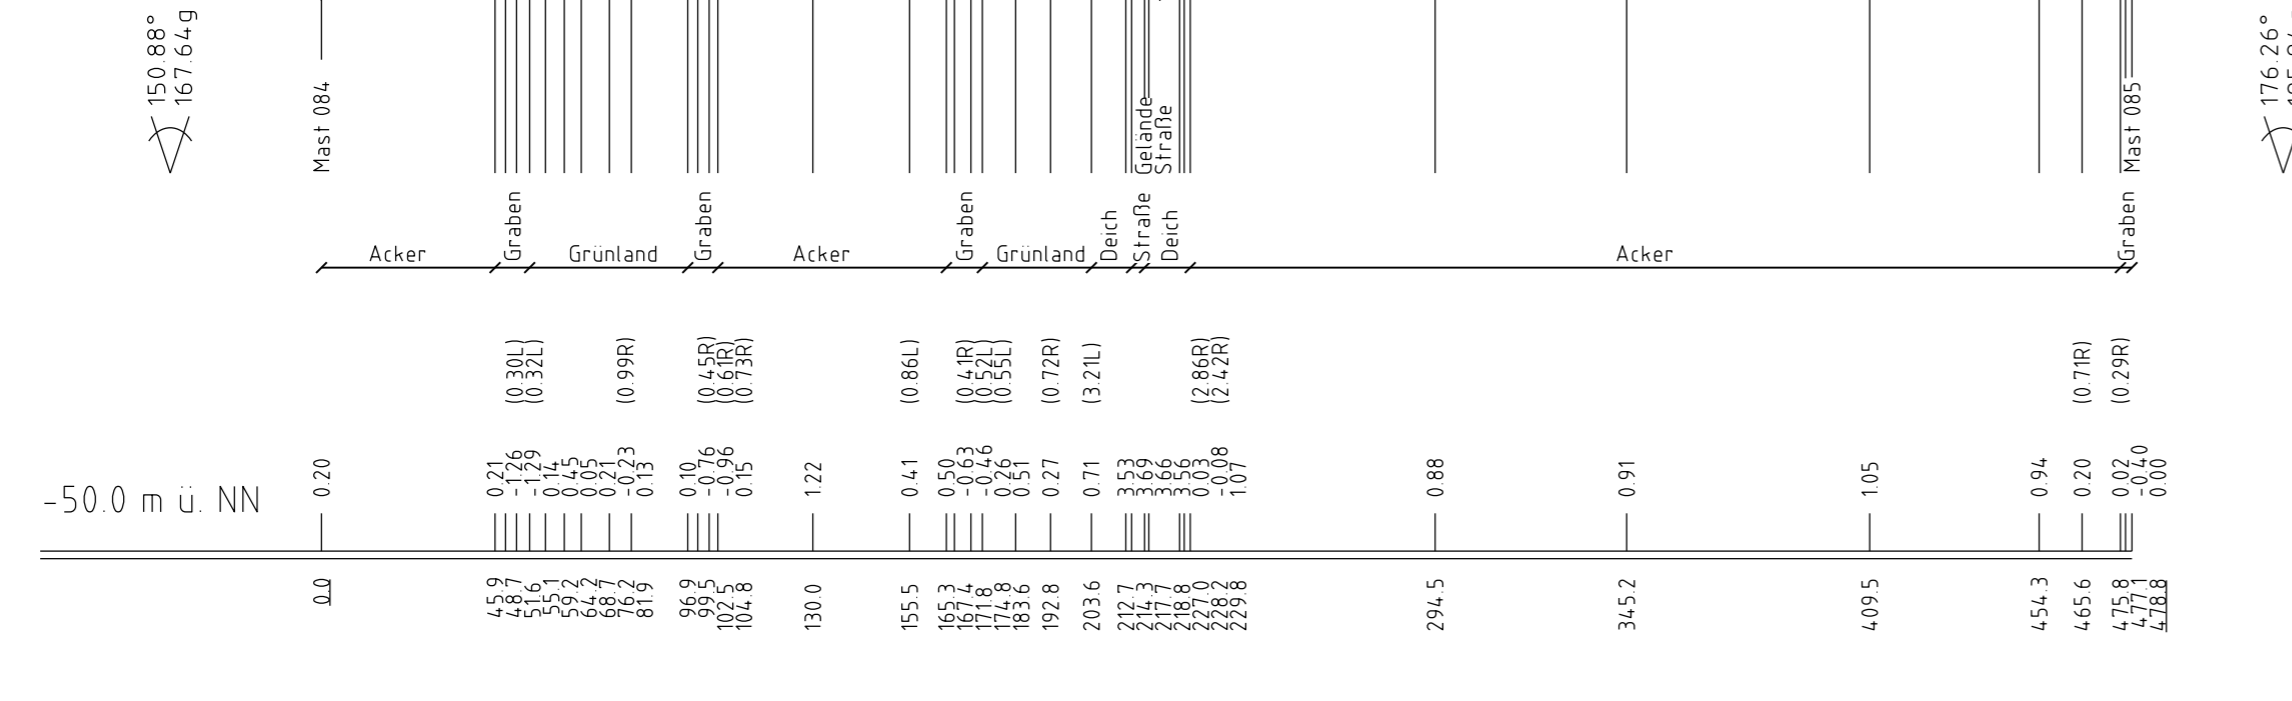

Anlage 5.1  
Blatt 45/84



380-kV-Ltg. Heide West-Husum Nord  
LH-13-320

Längenprofil  
Deckblatt

Mast Nr. 084 - Mast Nr. 085

Maßstab der Längen 1 : 2000  
der Höhen 1 : 200

DIN VDE-Bestimmung	DIN VDE 0210 / DIN EN 50341-3-4, 01/2011 (Eiszone 2, Windzone 4)
Masttyp	DA-4-EE-2016.1
Beseilung	2x3+4 565-AL1/72-ST1A, MZS+46.0N/mm <sup>2</sup> (380-kV)
Leitersel	2x3+2 565-AL1/72-ST1A, MZS+46.0N/mm <sup>2</sup> (110-kV)
Erdseil	2x1 ASLH-DISibbb 2x2x5MF 181-AL3/25-A205A-18.2, dthyl bei 10°C
Lufkkabel/sonstige Belegung	DA-6.50m (3178N) (380-kV) DA-3.59m (1039N) (110-kV)
Kettlänge	
Seitliche Überhöhung	2100 m rechts oder links aufgenommen

Planfeststellungsunterlage

Aufgestellt	30.09.2014			
Bayreuth, Tennet TSO GmbH				
iV	iA Dr.			
1. Anpassung Mastkopf	18.12.2015	TH	Maßstab 1:2000/200	Einheit Meter
2. Anpassung Masttyp	18.12.2015	TH		
3. Anpassung Masttyp	18.12.2015	TH		
4. Anpassung Masttyp	18.12.2015	TH		
5. Anpassung Masttyp	18.12.2015	TH		
6. Anpassung Masttyp	30.08.2016	TH	Datum	Name
7. Anpassung Masttyp	20.04.2017	TH	Bearb.	30.09.2014 Eckhoff
8. Anpassung Masttyp	20.04.2017	TH	Gepr.	30.09.2014 Hothmann
9. Anpassung Masttyp	20.04.2017	TH	Norm	DIN EN 50341-3-4, 01/2011
10. Anpassung Masttyp	20.04.2017	TH	Fachbereich	TL

