


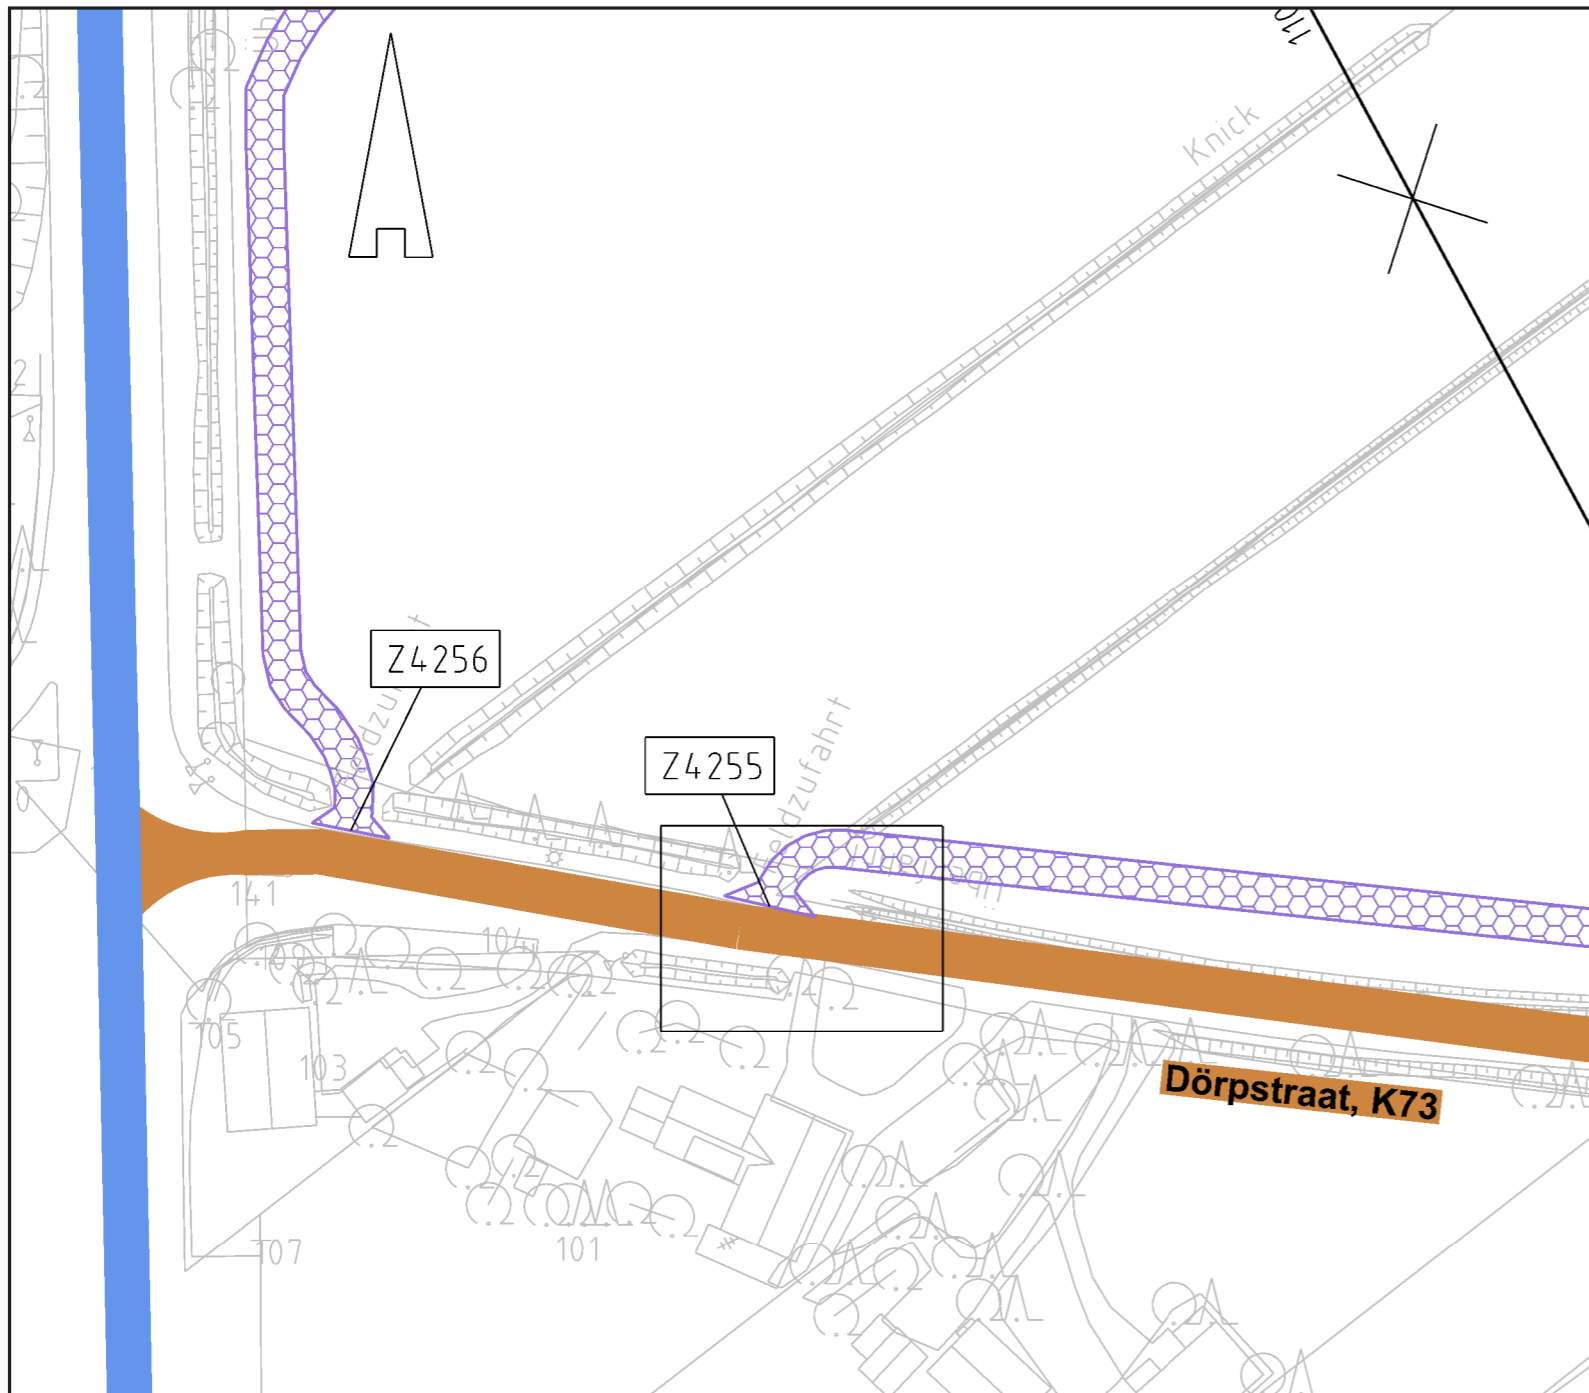

380-kV-Leitung Husum-Nord - Niebüll-Ost LH-13-321

Wegenutzungsplan Sondernutzung Lfd. Nr. Z4255



Legende:

	Nachrichtl. Planung		Zufahrtsnummer (BW Nr. Anlage 7.1 zu entnehmen)
	Bundesstraßen		Flurstücksnummer
	Landesstraßen		Abspannmast
	Kreisstraßen		Tragmast
	genutzte Gemeindestraßen		Mastnummer - vorhanden 110kV
	genutzte Wirtschaftswege		Mastnummer - Neubau 380kV
	Achse (Neubau)		Fläche Provisorium
	Achse (Rückbau)		bauzeitliche Flächeninanspruchnahme für Neubau 380-kV-Ltg., Rückbau 110-kV-Ltg. und Provisoriumsfläche

Rechtserwerb:

Grenzen:

- Stadt/Gem.
- Gemarkung
- Flur
- Flurstück
- Verfahrensgrenze

Zur Planfertigung verwendete TK 25: @ GeoBasis-DE / BKG (2010)

Planfeststellungsunterlage

Aufgestellt:
Bayreuth,
TenneT TSO GmbH

15.01.2016

i.V. i.A.

		Maßstab: 1 : 1.000	Einheit: Meter
		Datum	Name
		Bearb. 15.01.16	Jatzlau
		Gepr. 15.01.16	Braun
		Norm	
		Fachbereich	
Zust.	Änderung	Datum	Name Urspr.:

