


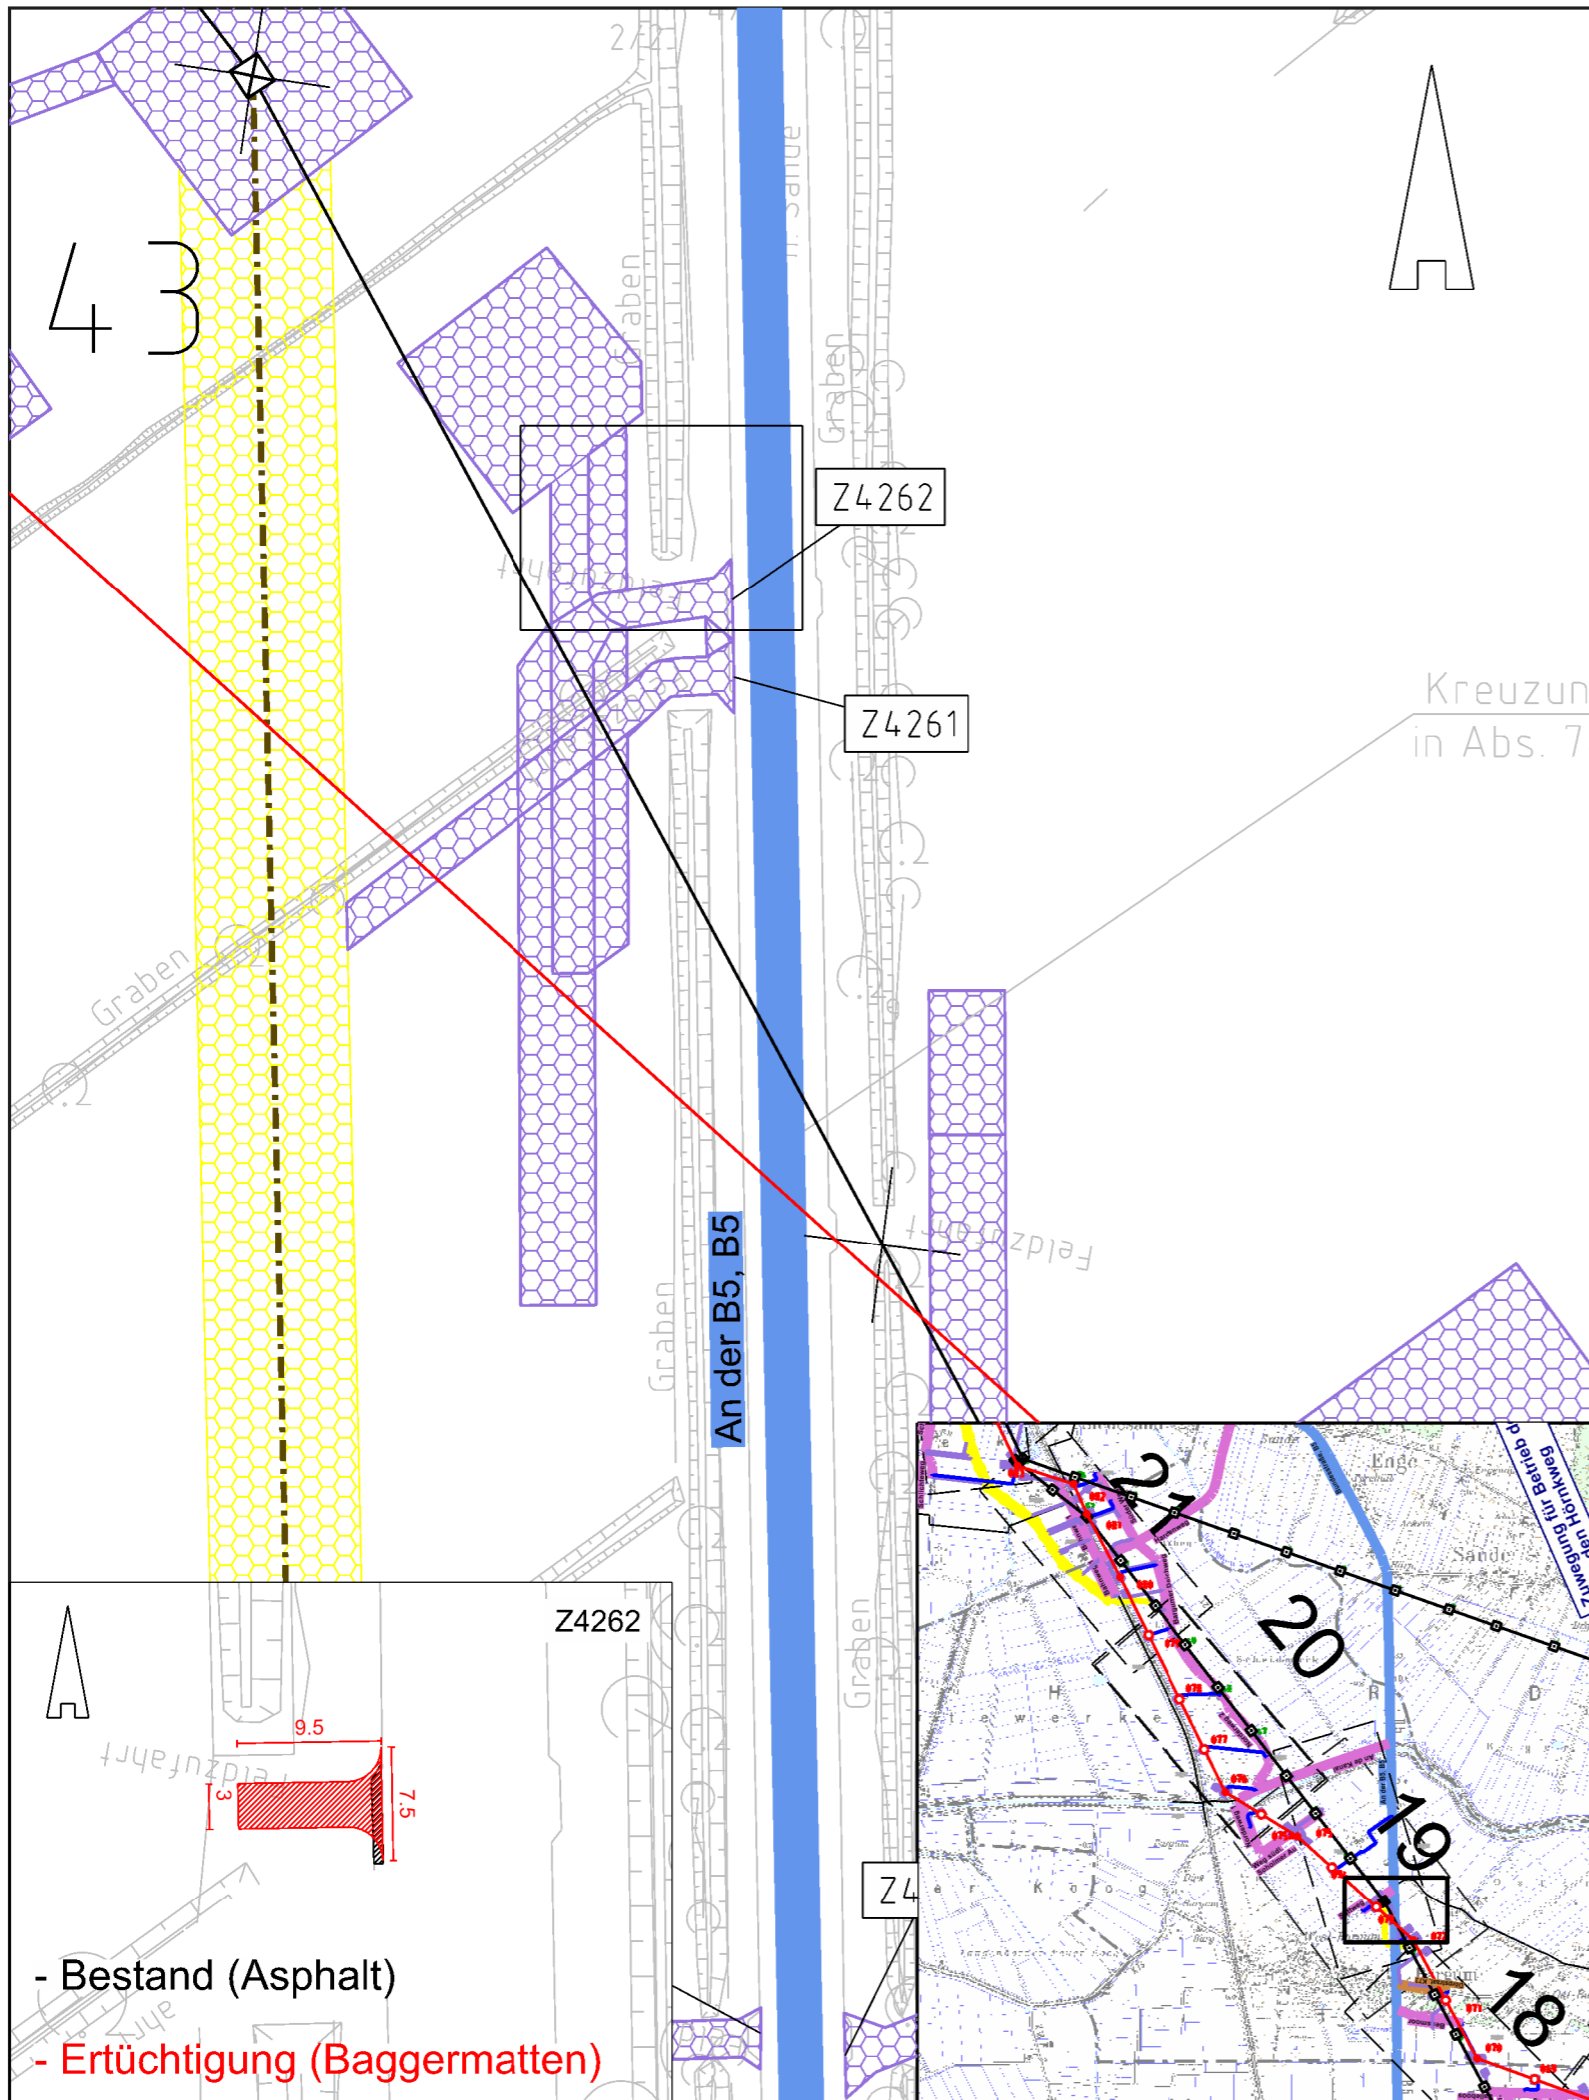


# 380-kV-Leitung Husum-Nord - Niebüll-Ost LH-13-321

## Wegenutzungsplan Sondernutzung Lfd. Nr. Z4262



### Legende:

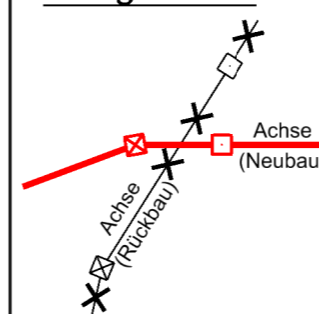

- Nachrichtl. Planung
- Bundesstraßen
- Landesstraßen
- Kreisstraßen
- genutzte Gemeindestraßen
- genutzte Wirtschaftswege
- ☒ Zufahrtsnummer (BW Nr. Anlage 7.1 zu entnehmen)
- 219/3 Flurstücksnummer
- ☒ Abspannmast
- ☐ Tragmast
- 17** Mastnummer - vorhanden 110kV
- 59** Mastnummer - Neubau 380kV

### Rechtserwerb:



### Grenzen:

- - - - - Stadt/Gem.
- - - - - Gemarkung
- Flur
- Flurstück
- - - - - Verfahrensgrenze

Zur Planfertigung verwendete TK 25: @ GeoBasis-DE / BKG (2010)

### Planfeststellungsunterlage

Aufgestellt:  
Bayreuth, 15.01.2016  
TenneT TSO GmbH

i.V. \_\_\_\_\_ i.A. \_\_\_\_\_

<b>Kuhn+Partner</b> DAS INGENIEURBÜRO		Maßstab: 1 : 1.000	Einheit: Meter
	Datum	Name	
	Bearb. 15.01.16	Jatzlau	
	Gepr. 15.01.16	Braun	
	Norm		
	Fachbereich		
Zust.	Änderung	Datum	Name Urspr.:

- Bestand (Asphalt)  
- Ertüchtigung (Baggermatten)