


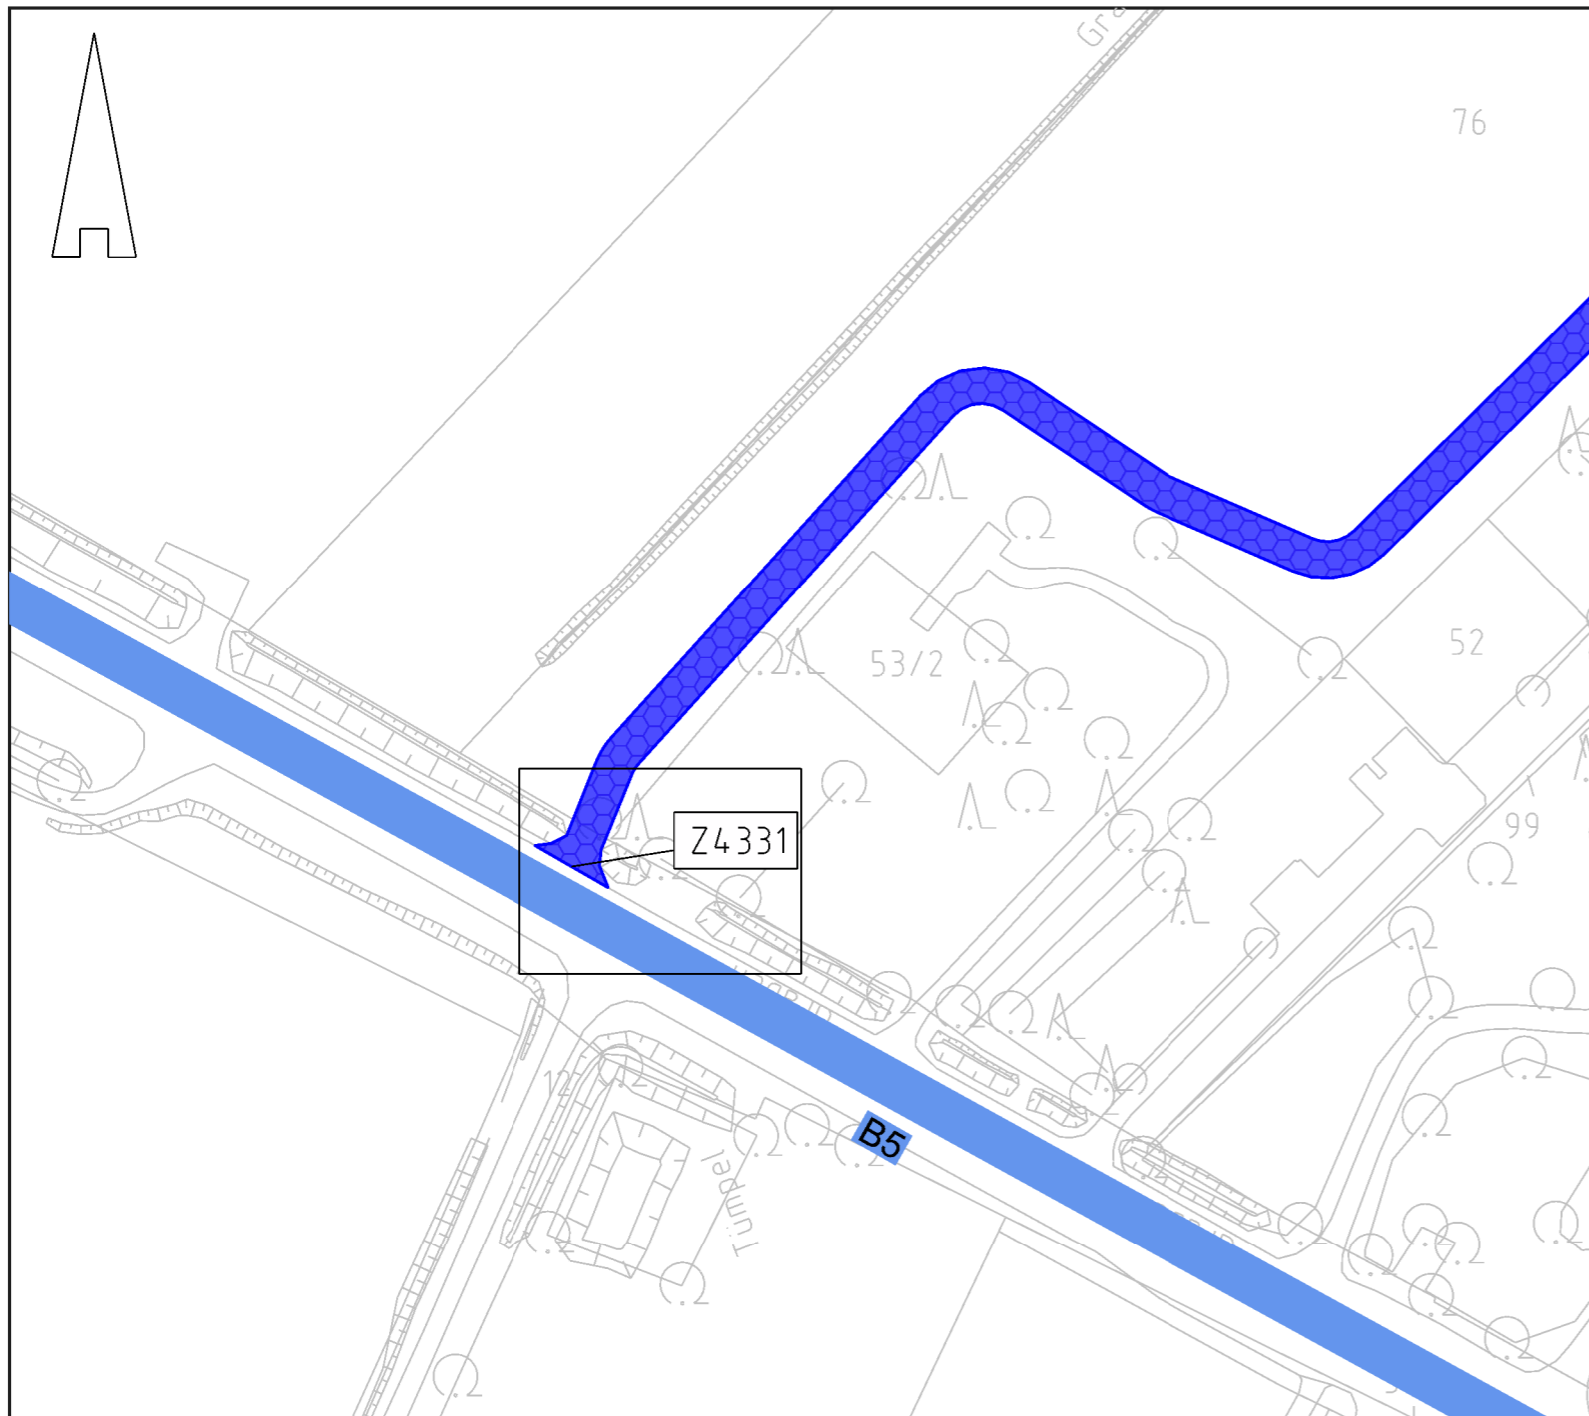

# 380-kV-Leitung Husum-Nord - Niebüll-Ost LH-13-321

## Wegenutzungsplan Sondernutzung Lfd. Nr. Z4331



### Legende:

- Nachrichtl. Planung
- Bundesstraßen
- Landesstraßen
- Kreisstraßen
- genutzte Gemeindestraßen
- genutzte Wirtschaftswege
- Abspannmast
- Tragmast
- Mastnummer - vorhanden 110kV
- Mastnummer - Neubau 380kV
- Fläche Provisorium

### Rechtserwerb:

- bauzeitliche Flächeninanspruchnahme für Neubau 380-kV-Ltg., Rückbau 110-kV-Ltg. und Provisoriumsfläche

### Grenzen:

- Stadt/Gem.
- Gemarkung
- Flur
- Flurstück
- Verfahrensgrenze

Zur Planfertigung verwendete TK 25: @ GeoBasis-DE / BKG (2010)

### Planfeststellungsunterlage

Aufgestellt:  
Bayreuth, TenneT TSO GmbH 15.01.2016

i.V. i.A.

|       |          |                       |                   |
|-------|----------|-----------------------|-------------------|
|       |          | Maßstab:<br>1 : 1.000 | Einheit:<br>Meter |
|       |          | Datum                 | Name              |
|       |          | Bearb. 15.01.16       | Jatzlau           |
|       |          | Gepr. 15.01.16        | Braun             |
|       |          | Norm                  |                   |
|       |          | Fachbereich           |                   |
|       |          |                       |                   |
| Zust. | Änderung | Datum                 | Name Urspr.:      |

