077
WA120° 60,00
DA

[440.51]
- 449.97 -
[459.43]

078
WA100° 33,00
DA

ES/LWL mit Vogelschutzmarken

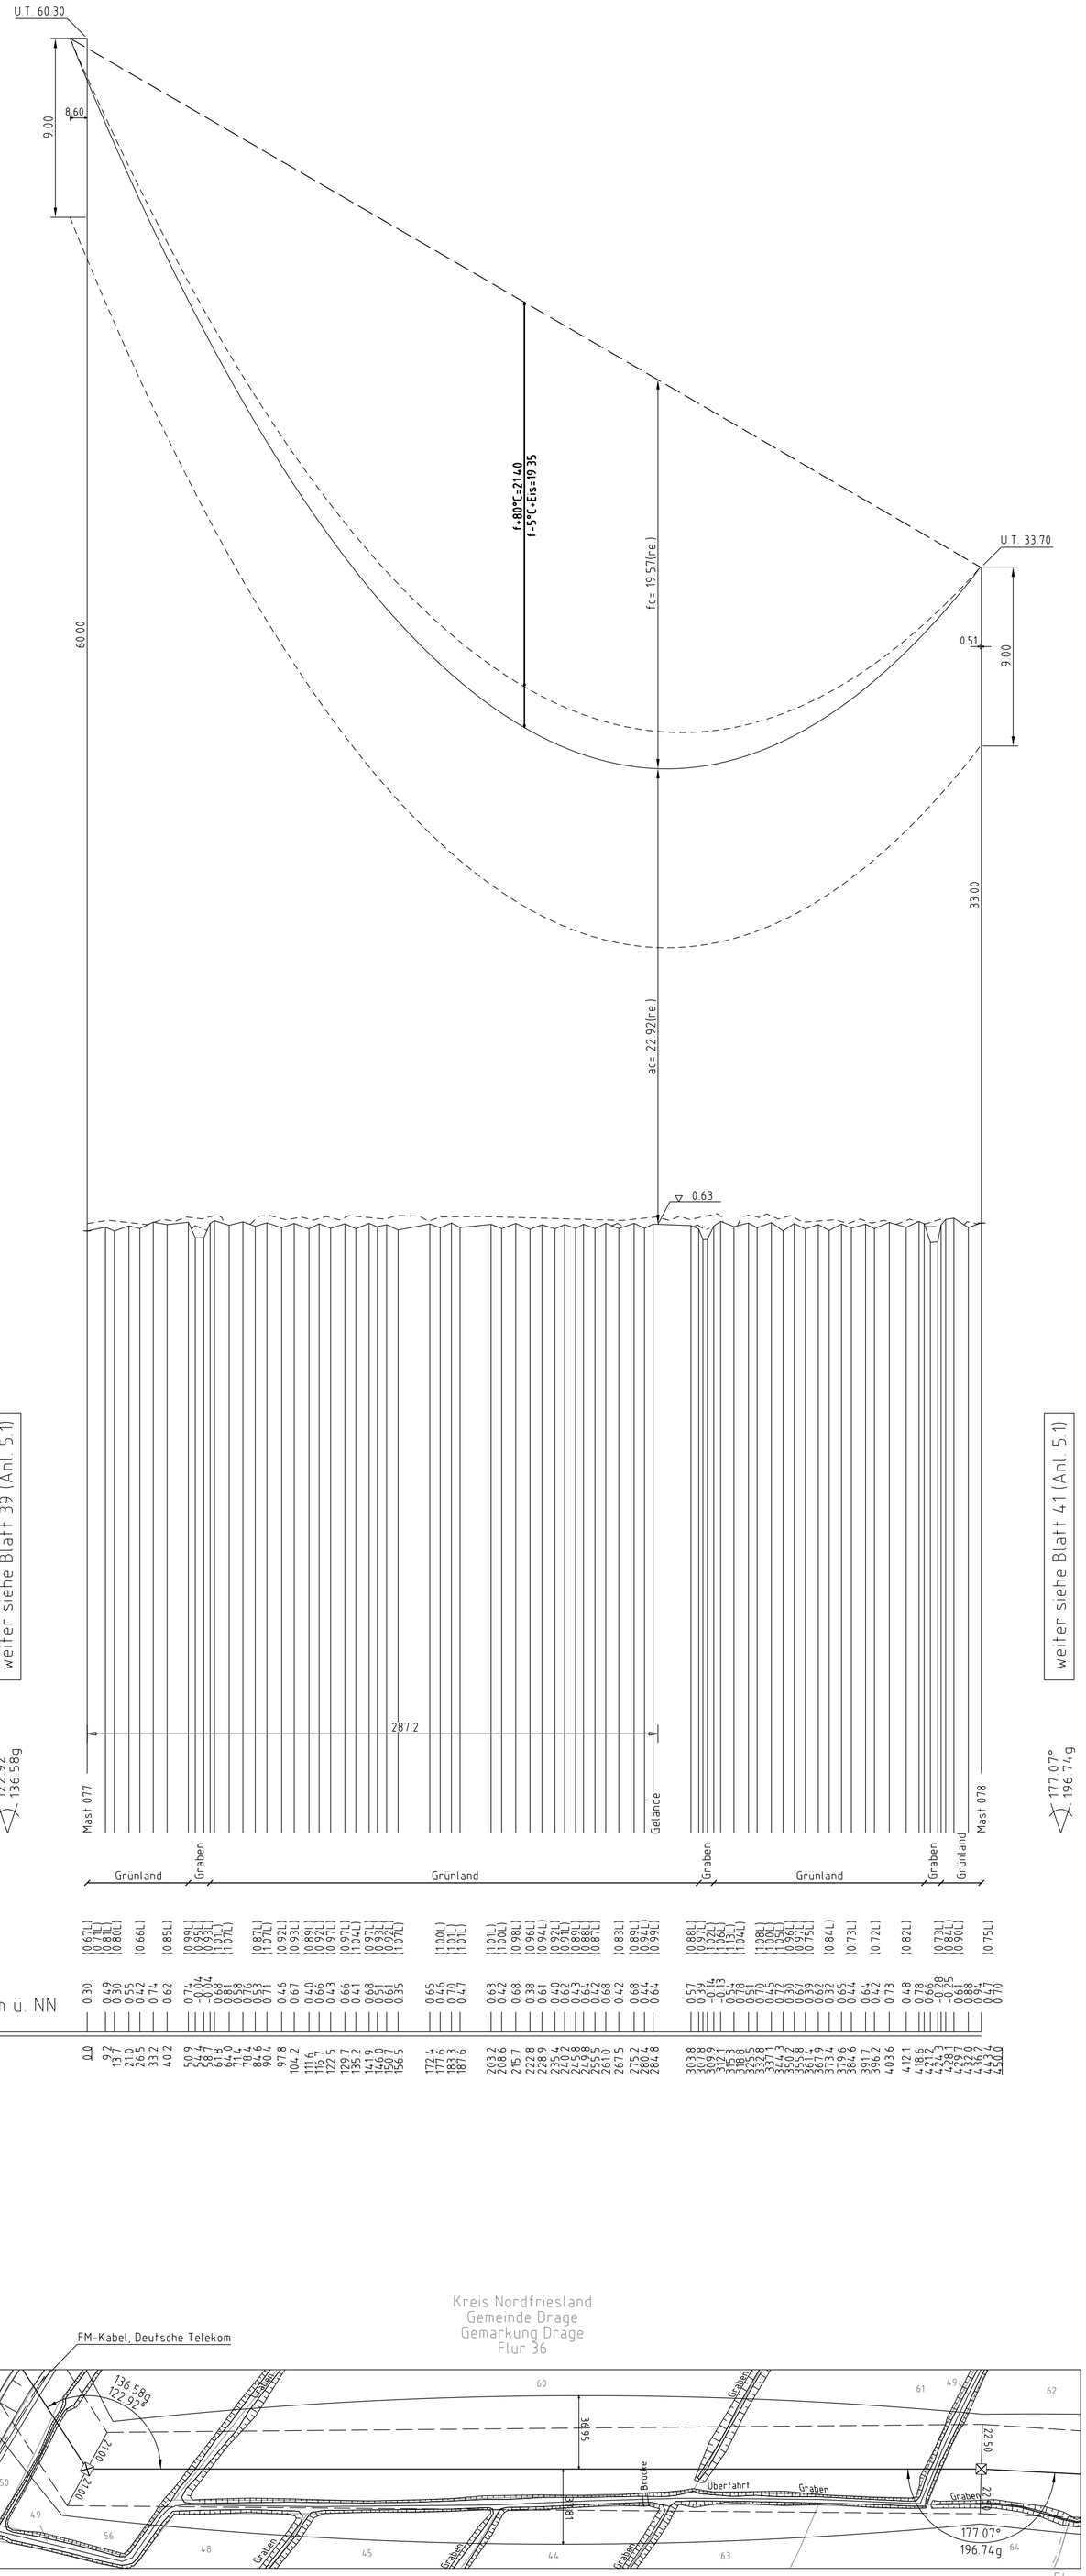

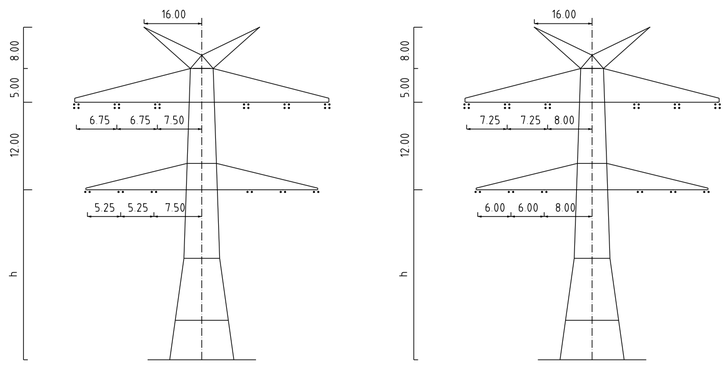

Mast Nr. 077 | Mast Nr. 078

Vegetation dichter als 3.50m am Leiterseil

Vegetation zwischen 3.50m und 5.00m zum Leiterseil

Vegetation innerhalb des Schutzbereiches

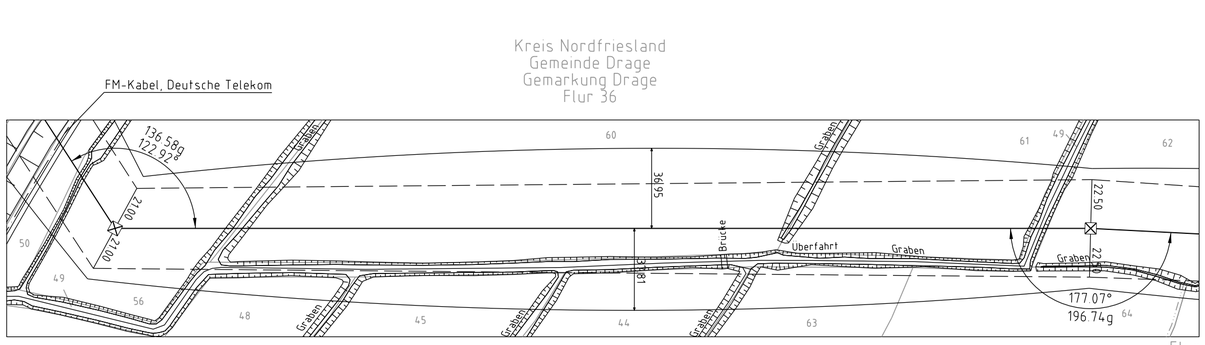

Anlage 5.1
Blatt 40/84

TenneT Taking power further

380-kV-Ltg. Heide West-Husum Nord
LH-13-320

Längenprofil

Deckblatt

Mast Nr. 077 - Mast Nr. 078

Maßstab der Längen 1 : 2000
der Höhen 1 : 200

DIN VDE-Bestimmung : DIN VDE 0210/ DIN EN 50341-3-4: 01/2011 (Eiszone 2, Windzone 4)

Masttyp : DA-4-EE-2012.1, DA-4-EE-2016.1

Beseilung
Leiterseil : 2×3×4 565-AL1/72-ST1A; MZS=46,0N/mm² (380-kV)
2×3×2 565-AL1/72-ST1A; MZS=46,0N/mm² (110-kV)

Erdseil : 2×1 ASLH-D(S)bbb 2x24SMF 181-AL3/25-A20SA-18,2; dhgl. bei 10°C

Luftkabel/
sonstige Belegung :

Kettenlänge : DA=6,50m (3178N) (380-kV)
DA=3,70m (1177N) (110-kV)

Seitliche Überhöhung : 23.00 m rechts — · — · — · — oder links – – – – – – – aufgenommen

Planfeststellungsunterlage

Aufgestellt
Bayreuth,
TenneT TSO GmbH

30.09.2014

i.V. i.A. Dr.

1.	Anpassung Plankopf	18.12.2015	TH	
2.	Änderung Masttyp u. Verschiebung M.077	18.12.2015	TH	
3.	Änderung Masttyp u. Verschiebung M.078	18.12.2015	TH	
4.	Anpassung Ketten & LWL-Beseilung	20.04.2017	TH	
5.	Anpassung Gestänge M.078	15.12.2017	TH	
Zust.	Änderung	Datum	Name	

Maßstab 1:2000/200 Einheit Meter

imp GmbH
Im Neyl 18
59823 Arnsberg-Oeventrop

	Datum	Name
Bearb.	30.09.2014	Eickhoff
Gepr.	30.09.2014	Hothmann
Norm	DIN EN 50341-3-4: 01/2011	
Fachbereich TL		

Ursprung

Kartengrundlage © GeoBasis-DE/LVermGeo SH (www.LVermGeoSH.schleswig-holstein.de)