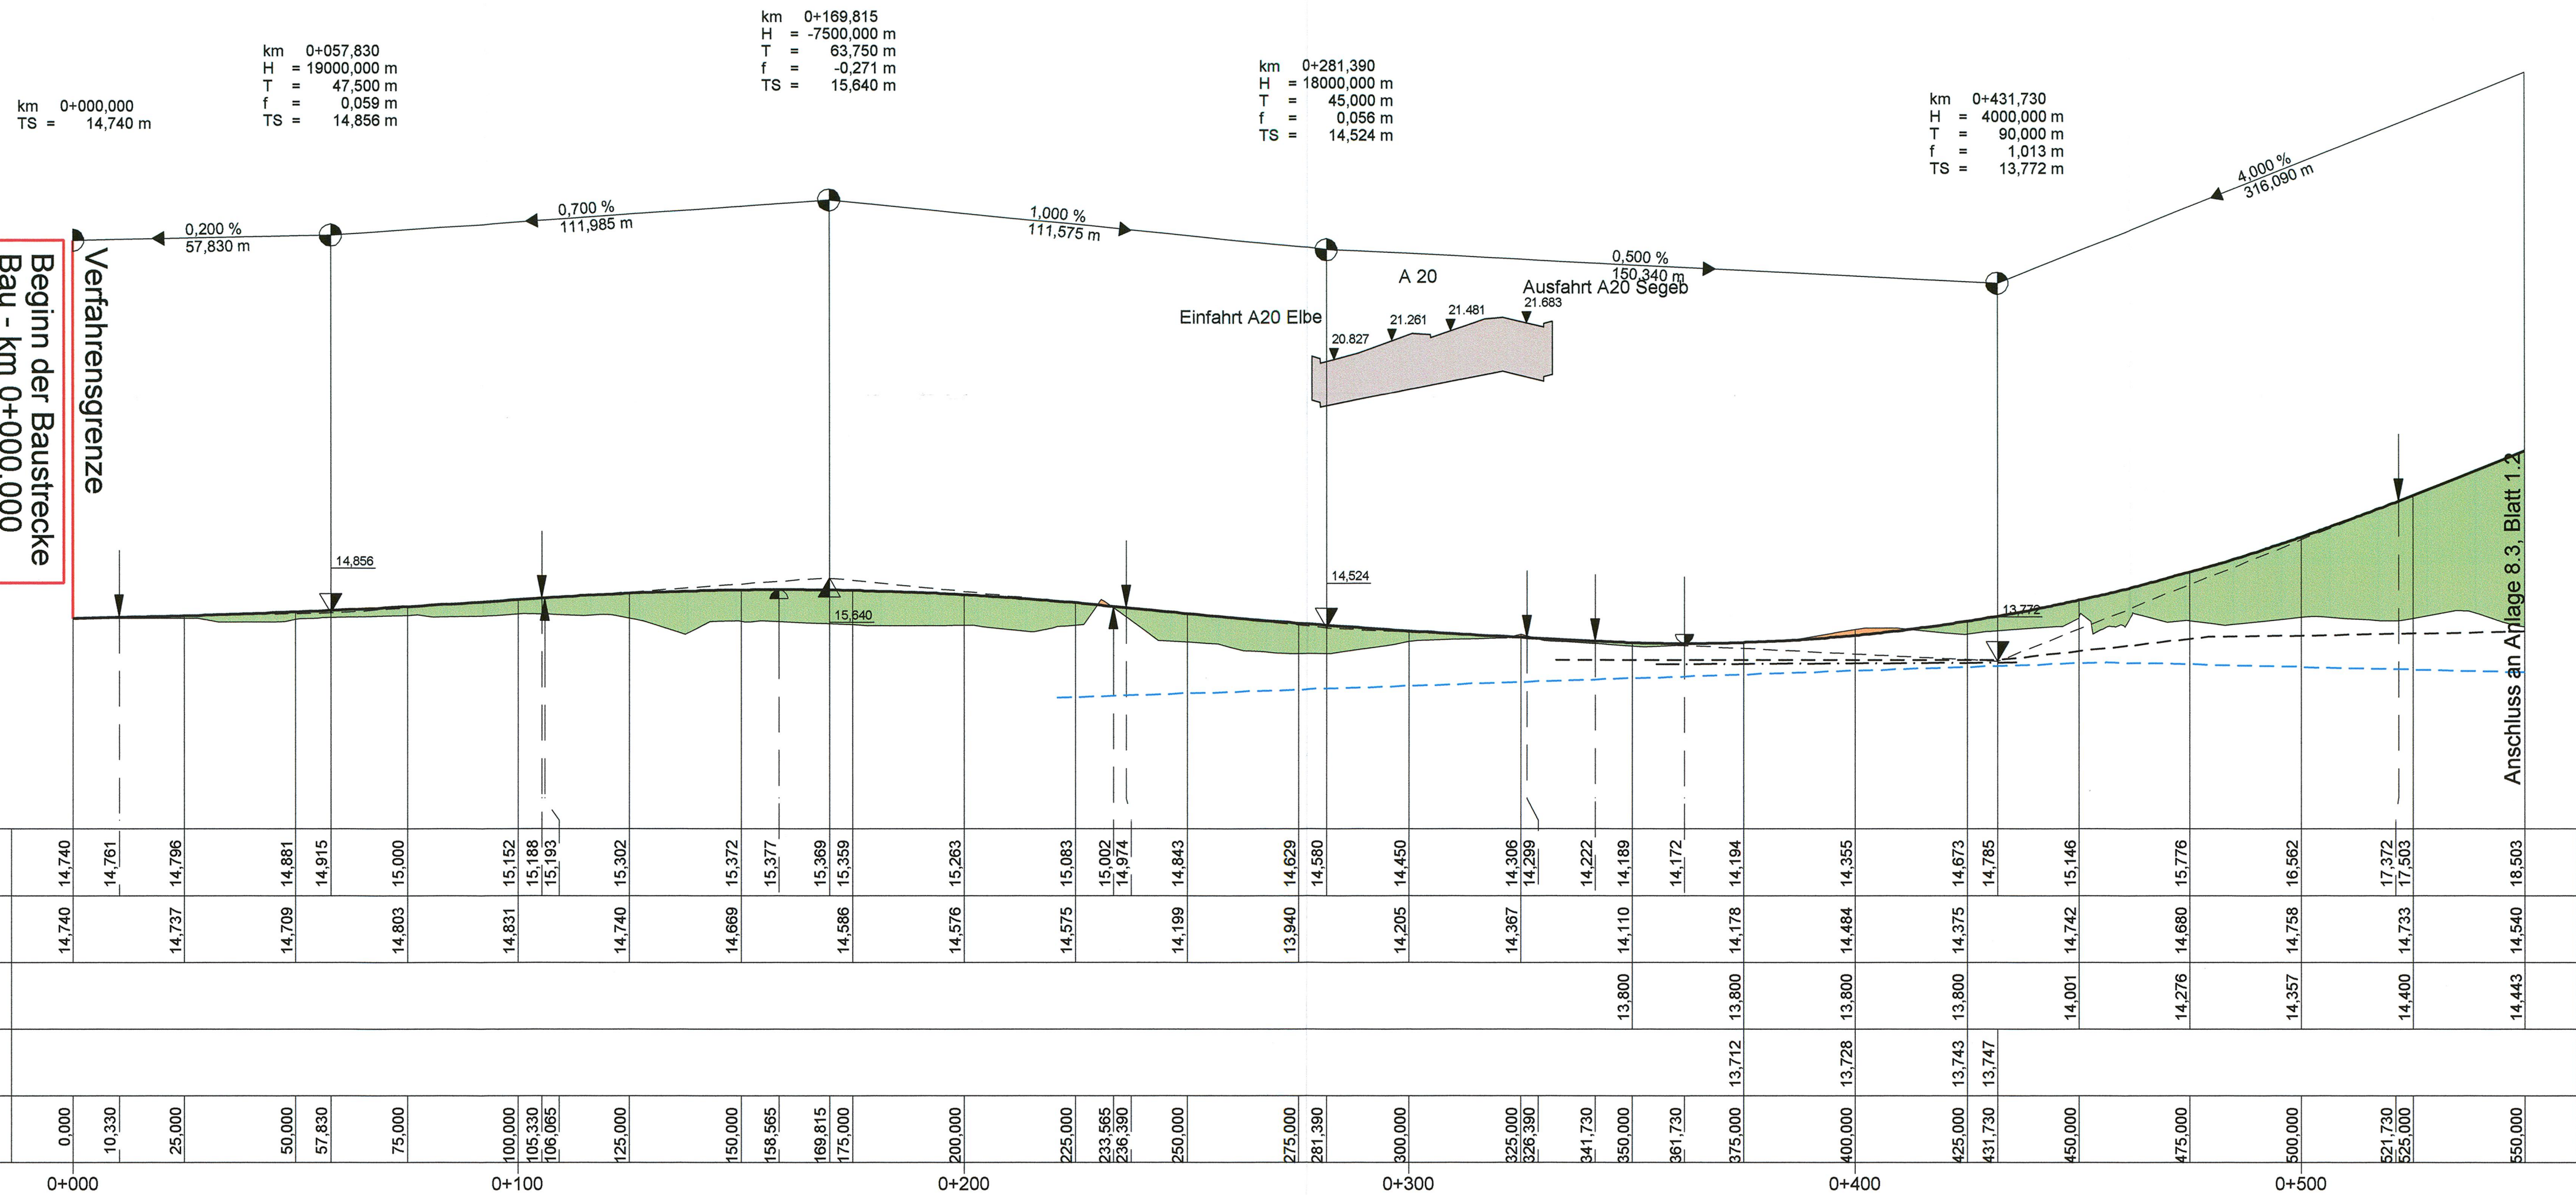
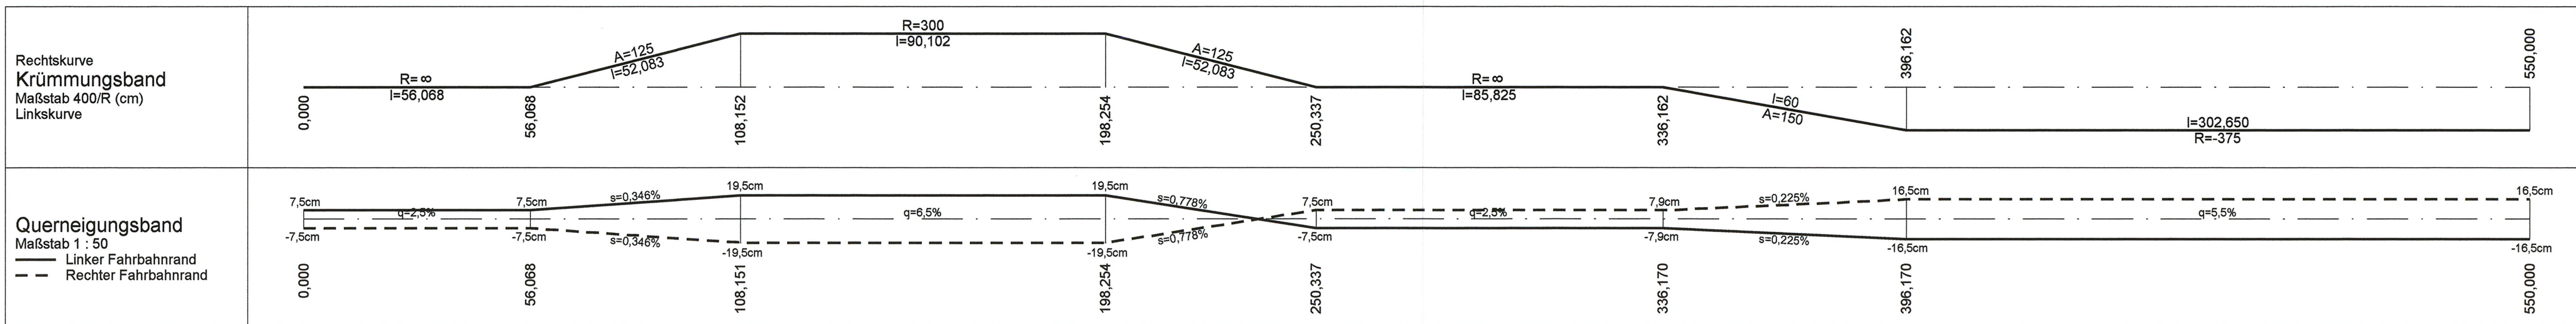
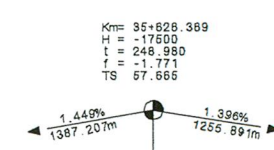


K81 Richtung Lentförden

K81 Richtung Schmalfeld

BW 7.15
A20 Bau-km 14+686.16
K81 Bau-km 0+302.75Kreuzungswinkel = 90.12 gon
L.W. z. d. Wl. ≥ 9.50 m
LH ≥ 4.70 m
Breite zw. d. Geländern = 50.58 mM = 1:1000/100
NN 10.00 m

Zeichenerklärung

Neigungsbrechpunkt
mit Angabe von Gefälle
und Steigung in Prozent,
Länge der Gefälle-
(Steigungs-) Strecke
und Halbmesser


Damm



Einschnitt



Grundwasserstand

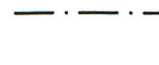

Sohle Mulde rechts



Sohle Mulde links



Gradientenhochpunkt



Gradiententiefpunkt



Ausrundungsanfang/-ende

1.	Gradiente K 81	02/2012	Hartenstein
Nr.	Art der Änderung	Datum	Name
F:\Zeichen\STRATIS\0205068_11_Pf_Wil_A20-Teil-B HP_K81_1_neu_21012012.sda (0.45m) 07.03.2012			
Bearb.:	02/12	Hartenstein	Zeichen
Gez.:	02/12	Pasch	
Gepr.:	02/12	Krabbe	

JBG Gauff Ingenieure H.P. Gauff Ingenieure GmbH & Co. KG - JBG - Leopoldstraße 38 38100 Braunschweig Tel. 0531/2392788 Fax 0531/2392788	Datum	Name
bearbeitet		
gezeichnet		
geprüft		

Landesbetrieb Straßenbau und Verkehr Schleswig-Holstein Straße: A 20 von NK 2125026 - 0,900 km nach NK 2125026 +1,000 km Nächster Ort: Bad Bramstedt, Lentförden Betr.-km: Aufgestellt: Landesbetrieb Straßenbau und Verkehr Schleswig-Holstein Niederlassung Itzehoe Itzehoe, den 29.06.2009 gez.Kohlhaas Planfeststellungsunterlage vom: 29.06.2009 Anlage: 8.3 Blatt: 1.1 Grundplan hergestellt: Ergänzungen:	Unterlage Nr. Blatt Nr. Reg. Nr. Datum Zeichen bearbeitet gezeichnet geprüft Höhenplan K81 Bau-km 0+000 - Bau-km 0+550 Maßstab: 1 : 1000/100 Festgestellt mit Beschluss vom 27.04.2017 Az.: 405 - 553.32 - A20 - 01/11 Dieser festgestellte Plan ist Bestandteil des vorbe- zeichneten Beschlusses. Für die Angabe der Rechts- grundlagen und deren Fundstellen wird auf den Plan- feststellungsbeschluss verwiesen. Kiel, den 27.04.2017 Landesbetrieb Straßenbau und Verkehr Schleswig-Holstein Planfeststellungsbehörde- gez. Quimbach
--	---