071
WA160° 27,00

072
T1 26,00

073
T1 26,00

074
WA160° 27,00

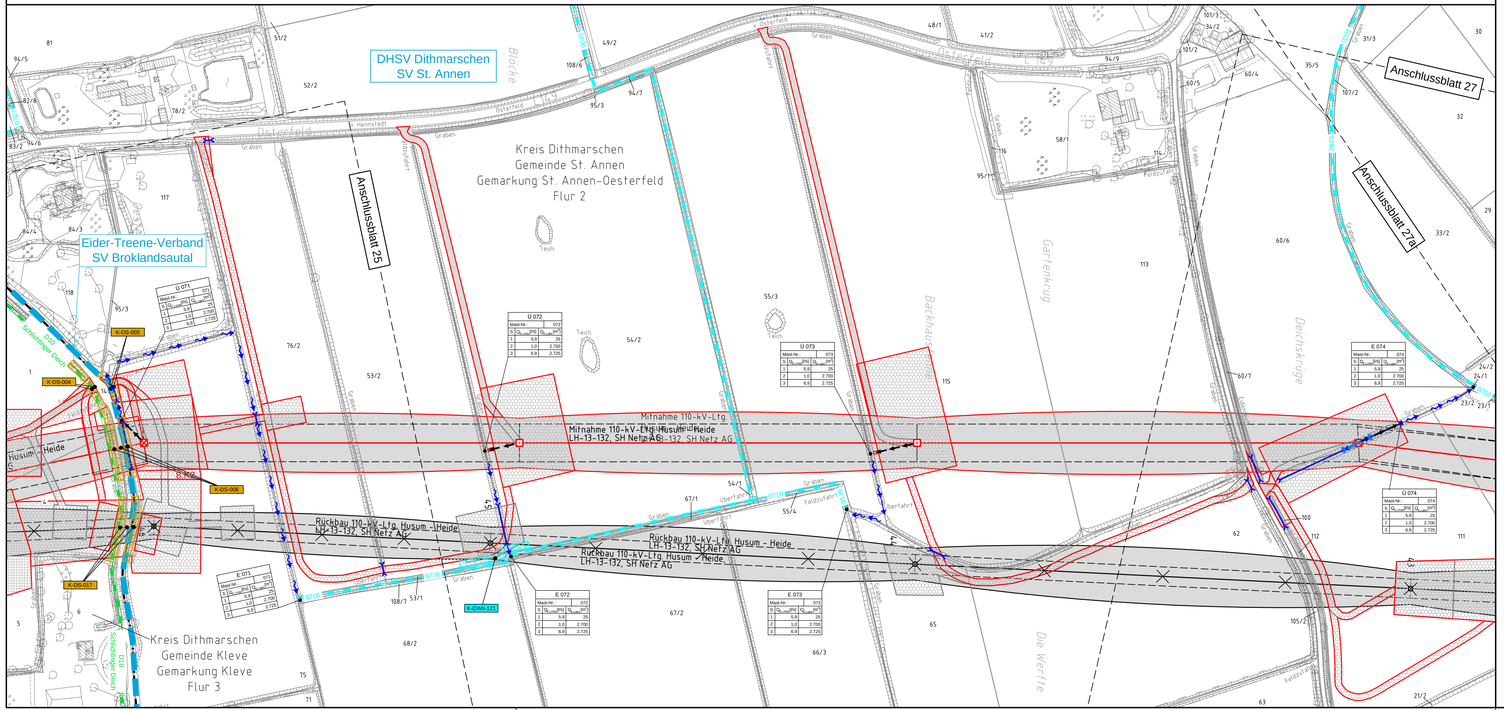

Legende - Fortsetzung:

Entwässerung

- Grenze Wasser- und Bodenverband
- Anlage Wasser- und Bodenverband, mit Bezeichnung, gemäß DAV, ohne Deiche
- Anlage Wasser- und Bodenverband, mit Bezeichnung, gemäß DAV, Deich (D8 Treenedeich)
- Anlage Wasser- und Bodenverband, ohne Bezeichnung, mutmaßliche Trasse auf Basis örtlicher Erhebungen, abschnittsweise (nachrichtlich)
- Wasserlauf, offen, benutzt, Ableitung
- Wasserlauf, offen, benutzt, Versickerung
- Wasserlauf, verrohrt, benutzt, Ableitung
- Trasse von fliegenden Schlauchleitungen als Ableitung von Wasserhaltungsanlagen
- Durchlass oder Verrohrung, temporär oder dauerhaft
- Rohrleitung, geplant, mit Fließgefell und Kontrollschacht (vorhanden / geplant)
- Gewässerrandstreifen gemäß WHG und LWG (Breite 5 m) bzw. Schutzstreifen gemäß Satzung Wasser- und Bodenverband (Breite gemäß Satzung WBV)
- Laufende Nummer für Anlagen in, an, über und unter oberirdischen Gewässern gemäß WHG und LWG bzw. in und über Überschwemmungsgebieten gemäß WHG und LWG mit Referenzpunkt (K-GWII-001)
- Deichschutzstreifen gemäß LWG
- Laufende Nummer für Anlagen auf und über Deichen gemäß LWG bzw. in und über dem Deichvorland gemäß LWG mit Referenzpunkt (K-DS-001)
- Benutzungsumfang Entwässerungsanlagen, Entwässerungseinrichtungen und oberirdische Gewässer gemäß WHG

Bezeichnung Übergabe-/ Einleitungsstelle
Ableitungsszenarien

Bei Übergabestelle: Abschlagsmenge, maximal
Bei Einleitungsstelle: Einleitungsmenge, maximal

Bei Übergabestelle: Abschlagsmenge, gesamt
Bei Einleitungsstelle: Einleitungsmenge, gesamt

Die geografische Lage von Grundwasserentnahmestellen ist gleichzusetzen mit den Standorten von geplanten Wasserhaltungsanlagen, die wiederum gleichzusetzen sind mit den Standorten von geplanten Masten.

Übersicht Blattschnitte siehe Anlage 2 der PFU.

Revisionsstand

Nr.	Art der Änderung	Datum	Name
	Plangrundlage		
PL1	Siehe Anlage 4.1 (soweit für dargestellte Planinhalte relevant)	08.07.15	MA
PL2	Siehe Anlage 4.1 (soweit für dargestellte Planinhalte relevant)	18.12.15	WN
PL3	Siehe Anlage 4.1 (soweit für dargestellte Planinhalte relevant)	28.04.16	WN
PL4	Siehe Anlage 4.1 (soweit für dargestellte Planinhalte relevant)	22.08.16	WN
PL5	Siehe Anlage 4.1 (soweit für dargestellte Planinhalte relevant)	07.10.16	WN
PL6	Siehe Anlage 4.1 (soweit für dargestellte Planinhalte relevant)	01.06.18	SvW
PL7	Siehe Anlage 4.1 (soweit für dargestellte Planinhalte relevant)	30.07.18	WN
PL8	Siehe Anlage 4.1 (soweit für dargestellte Planinhalte relevant)	17.12.18	WN
	Wasserwirtschaftliche Planung		
WP1	Plankopf, Legenden u. Symbole / Vorflutrasse Wasserhaltungsanlage Mast Nr. 071, 072, 073, 074 / Ergänzung Durchlässe, Verrohrungen / Änderung K-GWII-121 / Änderung K-DS-004, 005, 006, 007, Ergänzung K-DS-017, Entfall K-DS-008	08.07.15	MA
WP2	Vorflutrasse Wasserhaltungsanlage Mast Nr. 071, 072 / Änderung, Ergänzung Durchlässe, Verrohrungen / Änderung K-GWII-121 / Änderung K-DS-004	18.12.15	WN
WP3	Änderung K-DS-017 / Entfall K-GWII-255, 256 / Übergabestelle Ü 074 wurde verschoben	01.06.18	SvW
WP4	Entfall K-DS-007	17.12.18	WN

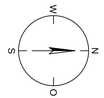

TenneT
Taking power further

380-kV-Ltg. Heide West - Husum Nord
LH-13-320
Lageplan
Wasserwirtschaftliche Maßnahmen
Mast Nr. 071 - Mast Nr. 074

Deckblatt

Legende:

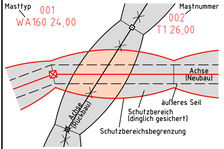

Grenzen:

- Kreis
- Stadt/Gem.
- Gemarkung
- Flur
- Flurstück
- Verfahren

- 86 Flurstücksnummer
- Abspannmast
- Tragmast
- Planung / Rechtserwerb nachrichtlich

Rechtserwerb:

- dauerhafte Flächeninanspruchnahme durch 380-kV-Ltg. "dingliche Sicherung"
- bauzeitliche Flächeninanspruchnahme durch Neubau 380-kV-Ltg.
- bestehende "dingliche Sicherung" durch 110-kV-Ltg. (entfällt)
- bauzeitliche Flächeninanspruchnahme durch Rückbau 110-kV-Ltg.
- bestehende "dingliche Sicherung" 110-kV-Ltg./dauerhafte Flächeninanspruchnahme durch Neubau
- bauzeitliche Flächeninanspruchnahme durch Provisoriumsportal 110-kV-Ltg.
- bauzeitliche Flächeninanspruchnahme durch Wasserhaltung

Planfeststellungsunterlage

Aufgestellt
Bayreuth, 30.09.2014
TenneT TSO GmbH
i.V. i.A. Dr.

Landemann + Ulrich
Ingenieurbüro GmbH & Co. KG
Elisabeth-Dane-Straße 22
25554 Wilster
Tel. 04823 / 922 49-0
Fax 04823 / 922 49-11

Maßstab: 1 : 2000
Einheit: Meter

Zust.	Änderung	Datum	Name
1.	s. Revisionsstand	08.07.15	MA
2.	s. Revisionsstand	18.12.15	MA
3.	s. Revisionsstand	22.08.16	WN
4.	s. Revisionsstand	07.10.16	WN
5.	s. Revisionsstand	19.04.17	WN
6.	s. Revisionsstand	12.05.17	WN
7.	s. Revisionsstand	06.03.18	WN
8.	s. Revisionsstand	14.05.18	SvW
9.	s. Revisionsstand	30.07.18	WN
10.	s. Revisionsstand	27.08.18	WN
11.	s. Revisionsstand	25.01.19	WN

	Datum	Name
Bearb.	26.09.2014	Danger
Gepr.	26.09.2014	Schmidt
Norm	DIN EN 50341-3-4: 01/2011	
Fachbereich TL		
Urspr.		

Kartengrundlage © GeoBasis-DE/LVermGeoSH schleswig-holstein.de)