


ZEICHENERKLÄRUNG

	Flurgrenze		Eingriffsgrenze (anlagebedingt)
	Gemarkungsgrenze		Grenze der baubedingten Flächenanspruchnahme (temporäres Baufeld)
	Gemeindegrenze		Geplante Entwässerungsleitung
	Flurstücksgrenze		Nr. Bauwerksverzeichnis
	Standstreifen		Befestigte Fläche
	Fahrbahn		Bauwerk
	Zentralgalerie		
	Fahrbahn		
	Standstreifen		
	Achse Gleis		
	Achse Gleis		

BEMERKUNGEN:

Alle Maße in Meter, wenn nicht anders angegeben
Höhen über NHN

Planfeststellungsunterlage
Anlage 9.4 , Blatt 1
Lagepläne
Wasserbau
Arbeitshafen, Baugrube & Bodenlager (1/2)

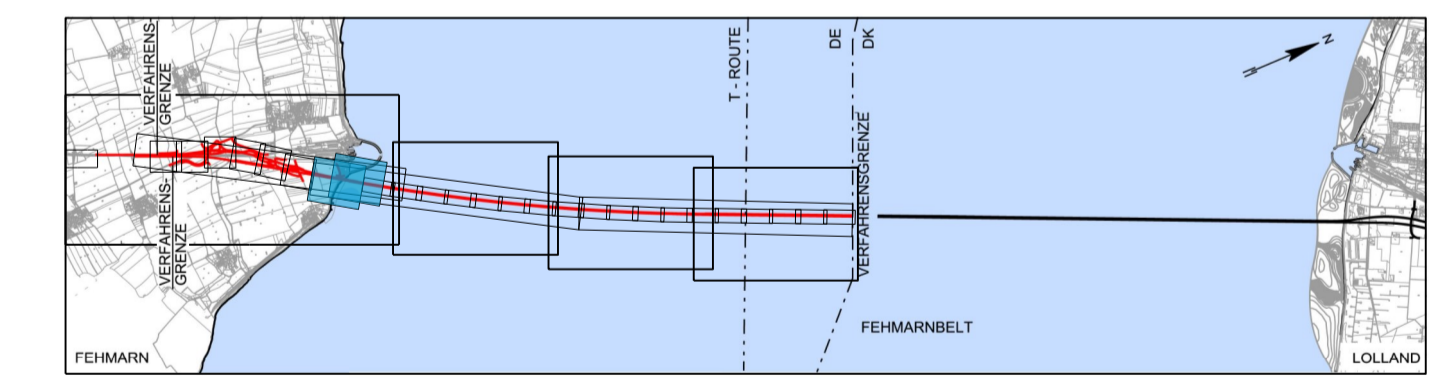

Index	Datum	Bearb./Gez.	Gepr.	Freig.	Art der Änderung

Fehmarnbelt Fixed Link
Plan Approval Document

Feste Fehmarnbeltquerung
Planfeststellungsunterlage



gez. Claus Dynesen, 01.10.2013 gez. Torsten Conradt, 01.10.2013

Datum	Bearb./Gez.	Gepr.	Freig.	Index Datum	RAMBOLL ARUP TEC
2013-10-01	PHK/AXXM	EVP/HIL	gez. S. Pedersen	2014-02-14	C/o Rambøll Danmark A/S Hannemanns Allé 53 DK-2300 København S

Lagepläne	Bau-km (Bahn) -
Wasserbau	Bau-km (Straße) -
Arbeitshafen, Baugrube & Bodenlager (1/2)	Plan-Nr. RAT-N-X11-0755

Siehe Anlage 9.4, Blatt 2