




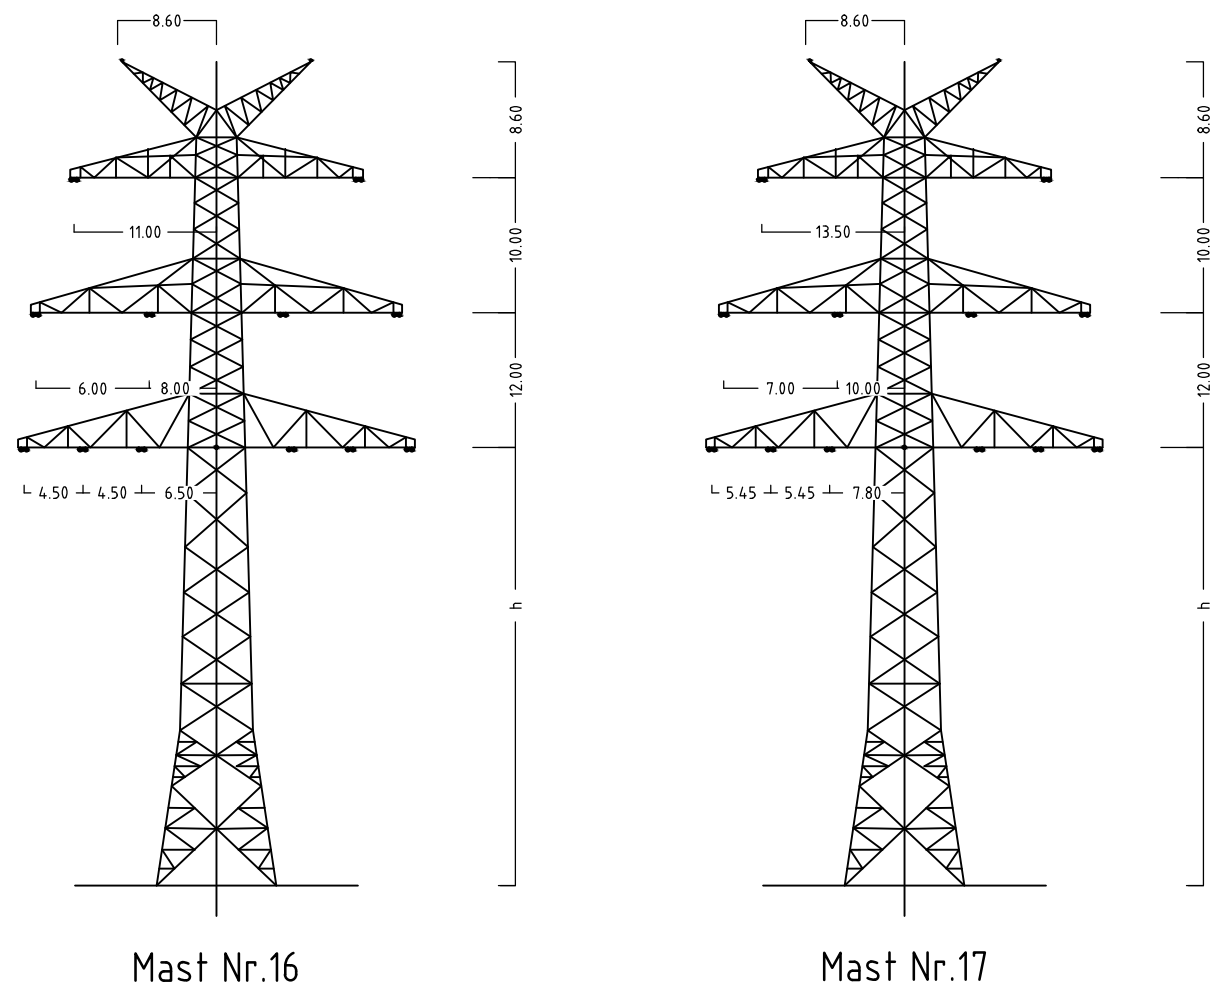

Flur 2
Gmkg. Schacht-Audorf
Gemeinde Rade b. Rendsburg

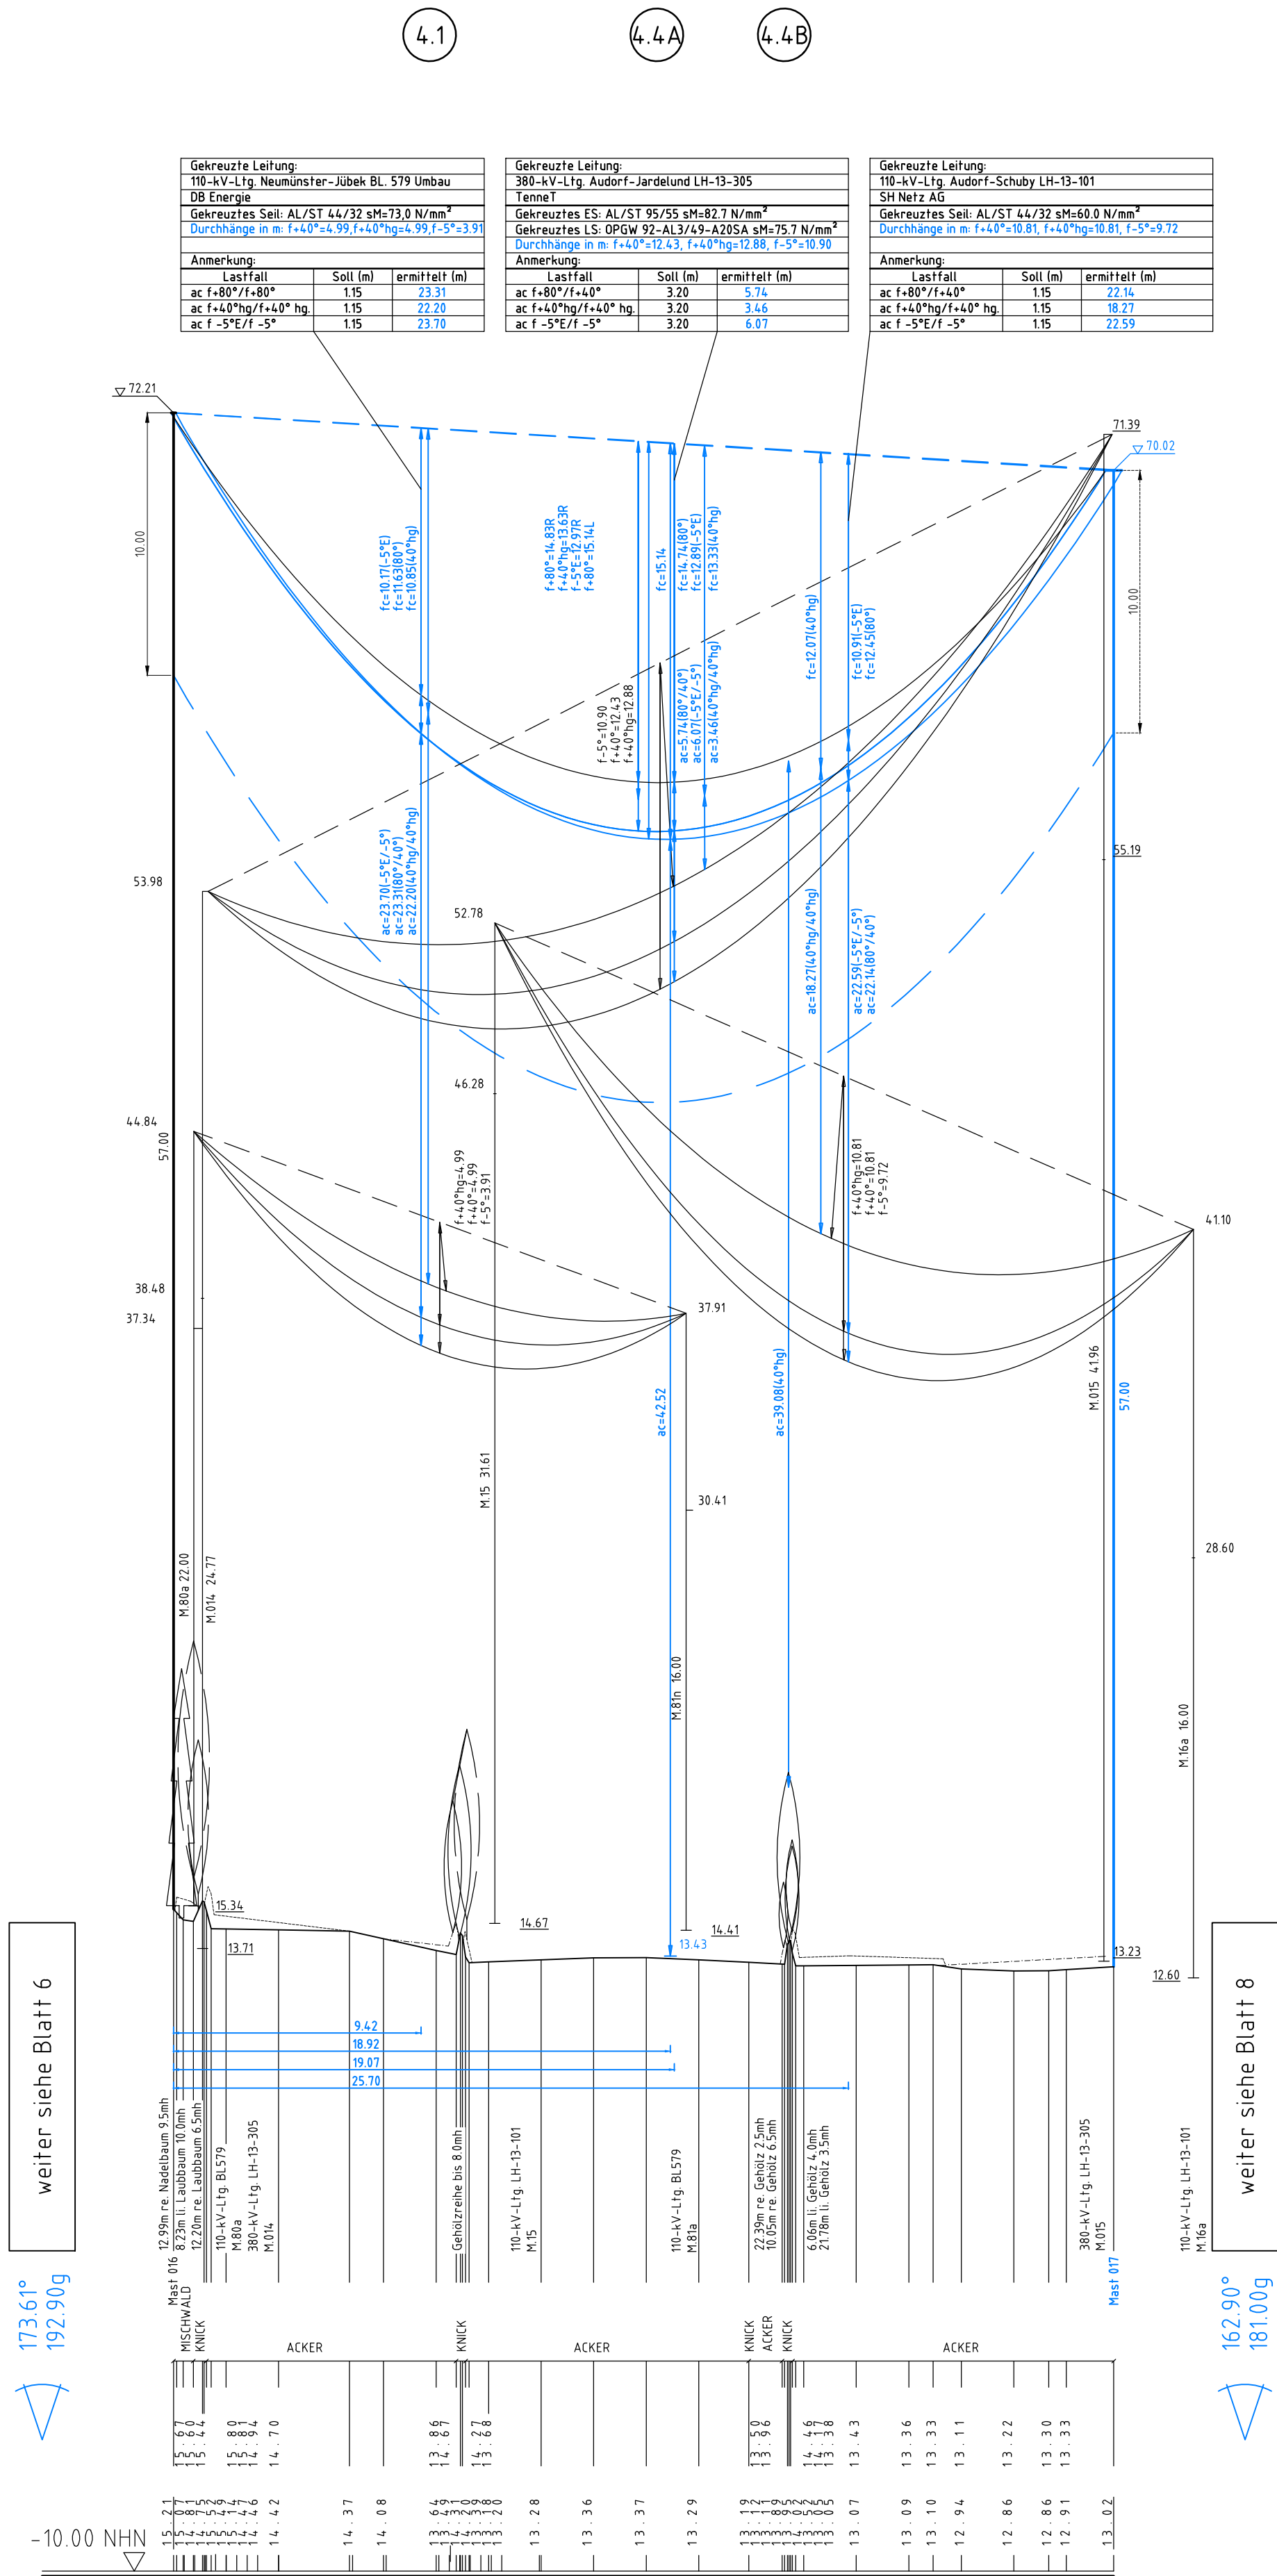

Flur 4
Gmkg. Rade b. Rendsburg
Gemeinde Rade b. Rendsburg

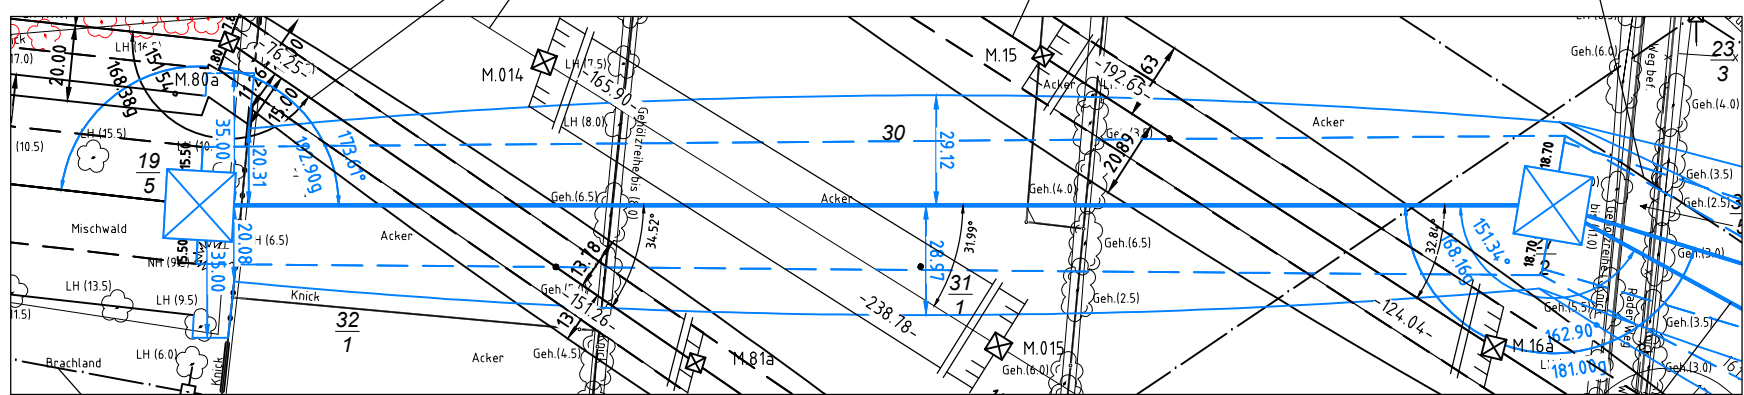

Anlage 6.1
Blatt 7/65



380-kV-Ltg. Audorf - Flensburg Nr. 324

Längenprofil
DECKBLATT
Neuplanung
Mast Nr. 16 - Mast Nr. 17

Maßstab der Längen 1 : 2000
der Höhen 1 : 200

DIN VDE-Bestimmung	: DIN EN 50341-3-4: 01/2011 (Eiszone 2, Windzone 3)
Maßstab	: DA-L-DE-2015.3 DH
Beseilung	: 2x3x1 565-AL1/72-ST1A, MZS=46,0N/mm ² (110-kV-Mitnahme SH Netz AG, TravIII, Ltg. Nr.102)
Leitersail	: 2x3x4 565-AL1/72-ST1A, MZS=46,0N/mm ²
Erdseil	: 3x LWL äquivalent zu 26A-AL1/34-ST1A, dthgl. zu LS
Luftkabel/sonstige Belegung	: 3x LWL äquivalent zu 26A-AL1/34-ST1A, dthgl. zu LS
Kettenlänge	: 380-kV: DA = 6.50m (5000N), 110-kV: DA = 2.80m (600N)
Seitliche Überhöhung	: 18.3 m rechts oder links aufgenommen

Planfeststellungsunterlage

Aufgestellt Bayfeuth TenneT TSO GmbH	07.07.2017
I.V. Dr. J. J. J.	I.A. Dr. J. J. J.
egoss Energie	Maßstab 1 : 2000 Einheit Meter
01 1. Planänderung 23.11.2015 geka	Datum Name
02 2. Planänderung 21.11.2016 geka	Bearb. 03.07.2017 geka
03 nachr. Änd. ES/LWL 03.07.2017 geka	Gepr. 05.07.2017 poka
Ungef. M017 03.07.2017 geka	Norm DIN EN 50341-3-4: 01/2011
Vogelschutz m. erg. 03.07.2017 geka	Fachbereich TL
Zust. Änderung Datum Name Urspr.	

