


# Auftriebssicherung Jutesäcke mit Sand- und Zementfüllung

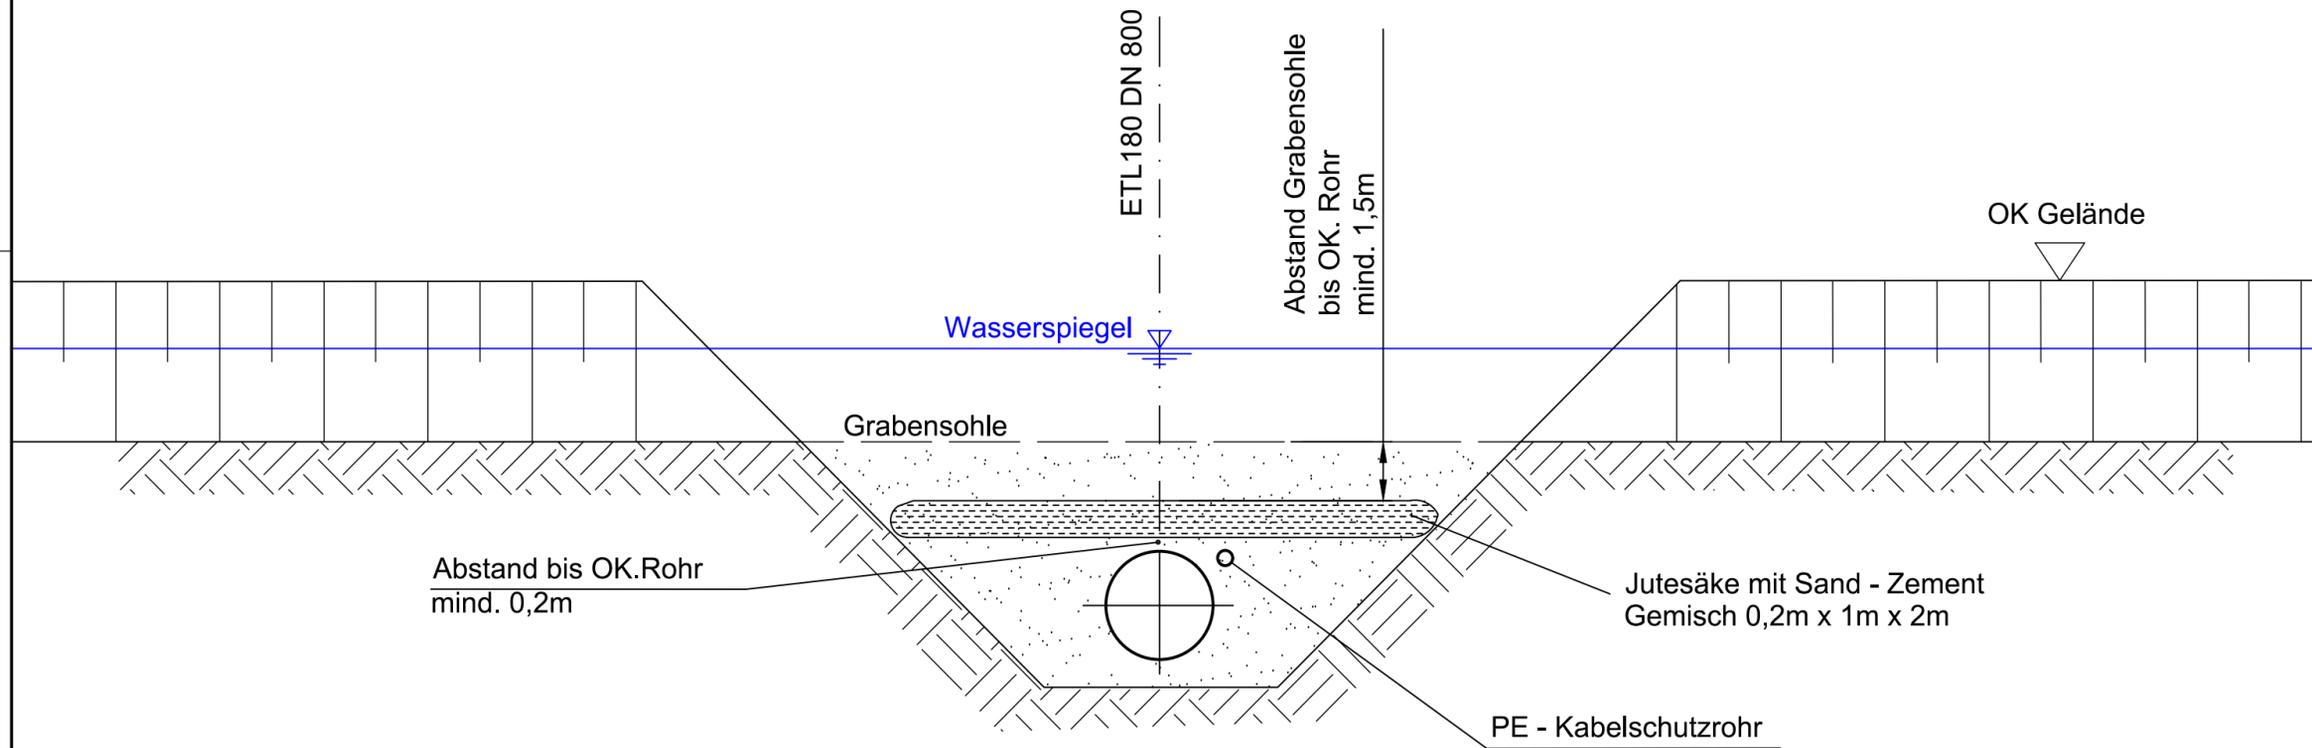

## Planfeststellungsunterlage Anlage 2.5, Blatt 19

3			
2			
1			

Ind.	Datum	Name	Änderung	Datum	Gezeichnet	Geprüft
Bearb.	Juli 2022	SR				
Gepr.	Juli 2022	DA				
Norm						

Gemarkung	Flur	Kreis	Kontraktorbenennung:
-----------	------	-------	----------------------

Baujahr	Medium/Rohrkl.:	DN/PN	Leitungs-Nr.:	 <p>Gasunie Deutschland Transport Services GmbH                  Pasturallee 1                  30655 Hannover                  Tel. (0511) 640607-0                  Fax (0511) 640607-2266</p>
Ltg.- km	Gas	800	180	
Datum:	Engineering-Firma	GUD		
Original-Blattgröße: 605x297	Gez.: SR/GME	Gez.: -		
Maßstab:	Gepr.: DA/GME	Gepr.: AK/GUD		
Blatt:	Benennung			
19	<b>ETL 180 Brunsbüttel - Hetlingen</b> Auftriebssicherung Jutesäcke mit Sand- und Zementfüllung Regelplan C15			
Dateiname:				
180_2_05_02_05_Regelplan_C15_00				

Dateiname:				00180	ETL	TSP	C15	000000
------------	--	--	--	-------	-----	-----	-----	--------