Legende:

Lageplan/Planung:

- Grenze Planfeststellungsverfahren
- geplante ETL 180
- Planschnitt
- Blattschnitt / Kilometerstrich
- 1+000 Kilometrierung
- TS 01-01 Leitungsknickpunkt

Wegerecht:

- dauerhafte Inanspruchnahme (Schutzstreifen)
- vorübergehende Inanspruchnahme (Arbeitsstreifen)
- Stationsfläche

Eigentümer-schlüsselnummer

001 A 100 m² — vorübergehende Inanspruchnahme

01-001 S 10 m² — dauerhafte Inanspruchnahme

Laufende Nummer je Blatt

Grunderwerbsverzeichnis Blattnummer

Lageplan/Kataster:

- 43/9 Flurstücksnummer
- Flurstücksgrenze
- Flurgrenze
- Gemarkungsgrenze
- Gemeindegrenze
- Landkreisgrenze
- Gebäude

Sonstiges:

- E 01 / EN 01 Einleitstelle/ Entnahmestelle
- Anodenbohrung

HÖHENFESTPUNKTE

	HP-Nr.	Höhe in m NHN	Lagebeschreibung
(-)			
(-)			
(-)			
(-)			

Die Höhenfestpunkte sind in der Örtlichkeit blau gekennzeichnet.
Bezüglich der Lage der Höhenfestpunkte bedeutet : + = rechts der Trasse
- = links der Trasse
in Richtung Stationierung

FREMDLEITUNGEN

Nr.	Leitungsart	Eigentümer

Vor Beginn von Arbeiten an der Energietransportleitung ist die genaue Lage von Fremdleitungen sorgfältig zu erkunden.

KREUZUNGEN

SP-NR.	Kreuzungsobjekt	zuständige Dienststelle

ETRS89 - KOORDINATEN

TS-Nr.	UTM-East (inkl. Zone)	UTM-North
	m.cm	m.cm
06-01	(32)516484.94	5973493.46
06-02	(32)516631.75	5973525.65
06-03	(32)517282.43	5973562.34

LAGEPLAN, Maßstab 1 : 2000

100 80 60 40 20 0 50 100 150 200 m

Maßstäbe für Originalflurkarten : 1 : 1000

Weitere Vervielfältigung verboten : Vervielfältigungserlaubnis durch :
© GeoBasis-DE/LVermGeo SH (www.LVermGeoSH.schleswig-holstein.de)

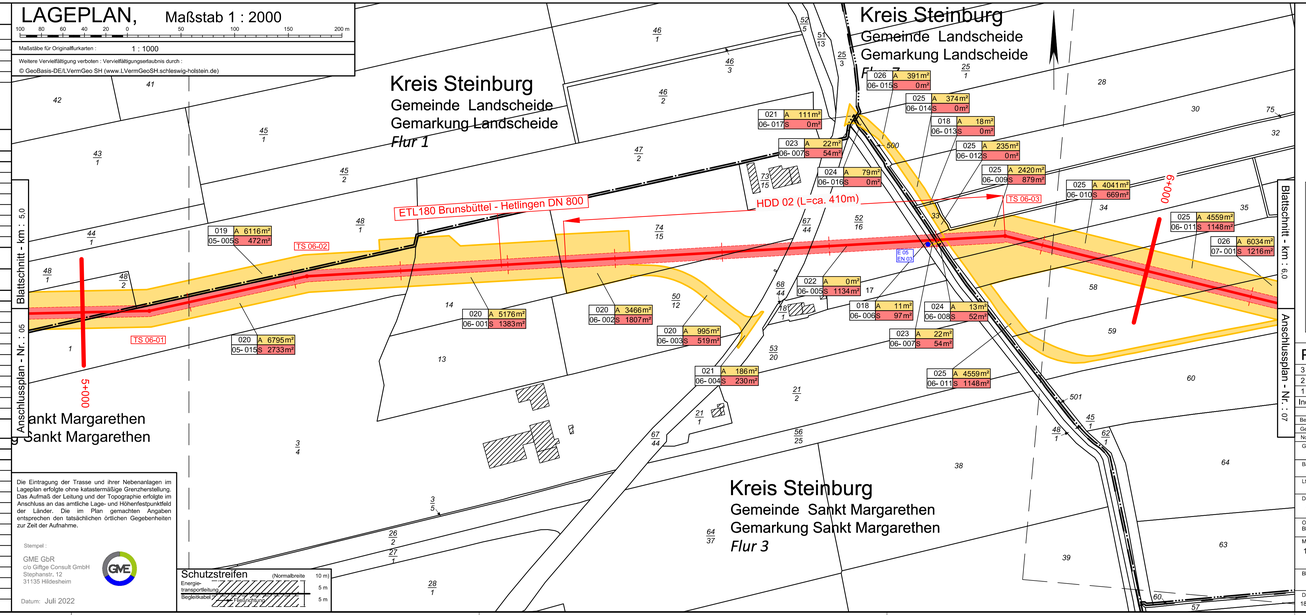

Die Eintragung der Trasse und ihrer Nebenanlagen im Lageplan erfolgte ohne katastermäßige Grenzvermessung. Das Aufmaß der Leitung und der Topographie erfolgte im Anschluss an das amtliche Lage- und Höhenfestpunktfeld der Länder. Die im Plan gemachten Angaben entsprechen den tatsächlichen örtlichen Gegebenheiten zur Zeit der Aufnahme.

Stempel :
GME GbR
c/o Giffge Consult GmbH
Stephansstr. 12
31135 Hildesheim

Datum: Juli 2022

Schutzstreifen (Normalbreite 10 m)
Energie-transportleitung 5 m
Begleitkabel 5 m

Planfeststellungsunterlage — Anlage 8.3, Blatt 06

Ind.	Änderung	Datum	Gezeichnet	Geprüft
3	-	-	-	-
2	-	-	-	-
1	-	-	-	-

Bearb.	Juli 2022	SK	
Gesp.	Juli 2022	OF	
Norm			

Kontraktorfirma: GME GbR, c/o Giffge Consult GmbH, Stephansstr. 12, 31135 Hildesheim

Kontraktorbenennung:

Kontraktor-Dokumentennummer: ETL180_7B/18_LP_M2_Wegerechtsplan_SKR_REV0_220630

Gemarkung: Landscheide ; Sankt Margarethen	Flur: 1 ; 7 ; 3	Kreis: Steinburg	
Baujahr: ---	Medium/Rohrkl.: Gas	DN/PN: 800	Leitungs-Nr.: 180
Ltg.- km: 5,0 - 6,0			
Datum: 04.07.2022	Engineering-Firma: Gesz.: SK/GME	GUD: Gesz.: -	
Original-Blattgröße: 1200x297		Gepr.: OF/GME	Gepr.: AK/GUD
Maßstab: 1 : 2.000	Benennung: ETL 180 Brunsbüttel - Hetlingen Wegerechtsplan		
Blatt: 06			

gasunie
Gasunie Deutschland Transport Services GmbH
Pasteuralee 1
30655 Hannover
Tel. (0511) 640607-0
Fax (0511) 640607-2266

Dateiname: 180_2_05_08_03_WP_1_2_Blatt06_00

Zg.-Nr. 0 0 1 8 0 E T L 0 0 0 - - - C C 1 1 1 0