Legende:

Lageplan/Planung:

- Grenze Planfeststellungsverfahren
- geplante ETL 180
- Planschnitt
- Blattschnitt / Kilometerstrich
- 1+000 Kilometrierung
- TS 01-01 Leitungsknickpunkt

Wegerecht:

- dauerhafte Inanspruchnahme (Schutzstreifen)
- vorübergehende Inanspruchnahme (Arbeitsstreifen)
- Stationsfläche

Eigentümer-schlüsselnummer

001	A	100 m²	vorübergehende Inanspruchnahme
01-001	S	10 m²	dauerhafte Inanspruchnahme

Laufende Nummer je Blatt
Grunderwerbsverzeichnis
Blattnummer

Lageplan/Kataster:

- Flurstücksnummer
- Flurstücksgrenze
- Flurgrenze
- Gemarkungsgrenze
- Gemeindegrenze
- Landkreisgrenze
- Gebäude

Sonstiges:

- E 01 / EN 01 Einleitstelle/ Entnahmestelle
- Anodenbohrung

HÖHENFESTPUNKTE

	HP-Nr.	Höhe in m NHN	Lagebeschreibung
(-)			
(-)			
(-)			
(-)			

Die Höhenfestpunkte sind in der Örtlichkeit blau gekennzeichnet.
Bezüglich der Lage der Höhenfestpunkte bedeutet : + = rechts der Trasse
- = links der Trasse
in Richtung Stationierung

FREMDLEITUNGEN

Nr.	Leitungsart	Eigentümer

Vor Beginn von Arbeiten an der Energietransportleitung ist die genaue Lage von Fremdleitungen sorgfältig zu erkunden.

KREUZUNGEN

SP-NR.	Kreuzungsobjekt	zuständige Dienststelle

ETRS89 - KOORDINATEN

TS-Nr.	UTM-East (inkl. Zone)	UTM-North
	m.cm	m.cm
34-01	(32)537994.17	5961274.81
34-02	(32)537975.21	5961242.46

LAGEPLAN, Maßstab 1 : 2000

100 80 60 40 20 0 50 100 150 200 m

Maßstäbe für Originalflurkarten : 1 : 1000

Weitere Vervielfältigung verboten : Vervielfältigungserlaubnis durch :
© GeoBasis-DE/LVermGeo SH (www.LVermGeoSH.schleswig-holstein.de)

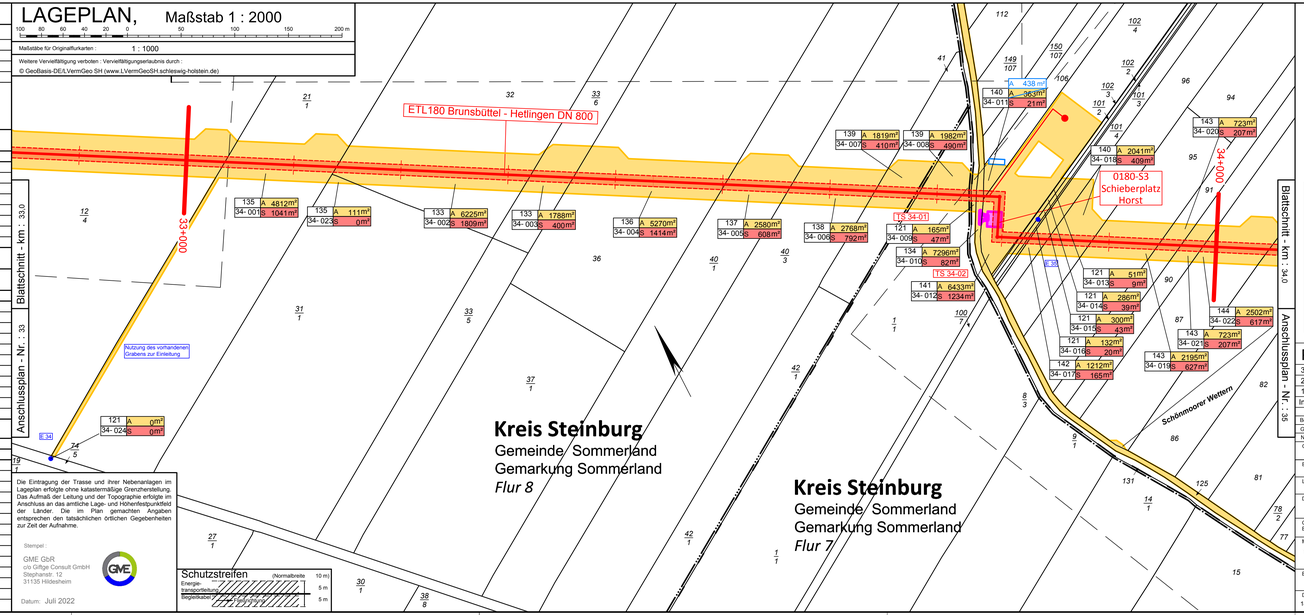

Die Eintragung der Trasse und ihrer Nebenanlagen im Lageplan erfolgte ohne katastermäßige Grenzherstellung. Das Aufmaß der Leitung und der Topographie erfolgte im Anschluss an das amtliche Lage- und Höhenfestpunktfeld der Länder. Die im Plan gemachten Angaben entsprechen den tatsächlichen örtlichen Gegebenheiten zur Zeit der Aufnahme.

Stempel :
GME GbR
c/o Giftge Consult GmbH
Stephanstr. 12
31135 Hildesheim

Datum: Juli 2022

Schutzstreifen (Normalbreite 10 m)
Energie-transportleitung 5 m
Begleitkabel 5 m

Planfeststellungsunterlage — Anlage 8.3, Blatt 34

Ind.	Änderung	Datum	Gezeichnet	Geprüft
3	-	-	-	-
2	-	-	-	-
1	1. Planänderung n. B.	14.04.23	SR	DA

	Datum	Name
Bearb.	Juli 2022	SK
Gepr.	Juli 2022	OF
Norm		

Kontraktorfirma: GME GbR c/o Giftge Consult GmbH Stephanstr. 12 31135 Hildesheim

Kontraktorbenennung:

Kontraktor-Dokumentennummer: ETL180_78919_LP_M2_Wegerechtsplan_SKR_REV01_23041

Gemarkung: Sommerland : Horst — Flur: 8 , 7 ; 24 — Kreis: Steinburg

Baujahr	Medium/Rohrkl.:	DN/PN	Leitungs-Nr.:
---	Gas	800	180

Ltg.- km: 33,0 - 34,0

Datum: 04.07.2022

Original-Blattgröße: 1200x297

Engineering-Firma: Gez.: SK/GME — Gepr.: OF/GME

GUD: Gez.: - — Gepr.: AK/GUD

gasunie
Gasunie Deutschland Transport Services GmbH
Pastoralstee 1
30655 Hannover
Tel. (0511) 640607-0
Fax (0511) 640607-2266

Maßstab: 1 : 2.000

Blatt: 34

Benennung: ETL 180 Brunsbüttel - Hetlingen
Wegerechtsplan

Dateiname: 180_2_05_08_03_WP_1_2_Blatt34_00

Zg.-Nr. 0 0 1 8 0 E T L 0 0 0 - - - C C 1 1 1 0