Legende:

Lageplan/Planung:

- Grenze Planfeststellungsverfahren
- ETL 180
- Schutzstreifen
- Arbeitsstreifen
- Dükerbahn
- 1+000 Blattschnitt/Kilometerstrich Kilometrierung
- Anodenbohrung

Lageplan/Kataster:

- 23/3 Flurstücksnummer
- Flurstücksgrenze
- Flurgrenze
- Gemarkungsgrenze
- Gemeindegrenze
- Landkreisgrenze
- Gebäude

Lageplan/Wegenutzung:

- Bundesstraßen
- Landesstraßen
- Kreisstraßen
- sonstige Straßen / Zufahrten ohne Ausbau
- Wege / Straßen / Zufahrten mit leichtem Ausbau
- vorh. Wege / Zufahrten mit grundhaftem Ausbau
- Baustraße / temp. Zufahrt außerhalb des Trassenarbeitsstreifen
- beispielhafte Darstellung der Baustraße im Arbeitsstreifen
- USP1 Umschlagplatz
- 690.1 Zufahrtsnennummern (vgl. Verkehrswegelisten)
- USP1.6 Zuwegungen USP (vgl. Verkehrswegelisten)
- 27-B01 Bauwerksnummer
- ⟷ vorgeschriebene Transportwege für Schwerlastverkehr
- - - → Freigabe für Leerfahrten

Lageplan/Topografie:

- Laubbaum
- Nadelbaum
- Buschgruppe
- Wiese
- Laubwald
- Mischwald
- Nadelwald
- Acker
- Weg/Straße
- Zaun
- Böschung
- Nutzungsgrenze
- Wasserschieber
- Gasschieber
- Kabelschrank
- Verkehrsschild
- Gully
- Lampe
- Betonmast
- Gittermast
- Holzmast
- Schilderpfahl
- Schacht rund
- Hydrant

LAGEPLAN, Maßstab 1 : 2000

100 80 60 40 20 0 50 100 150 200 m

Maßstäbe für Originalflurkarten : 1 : 1000

Weitere Vervielfältigung verboten : Vervielfältigungserlaubnis durch :
© GeoBasis-DE/LVermGeo SH (www.LVermGeoSH.schleswig-holstein.de)

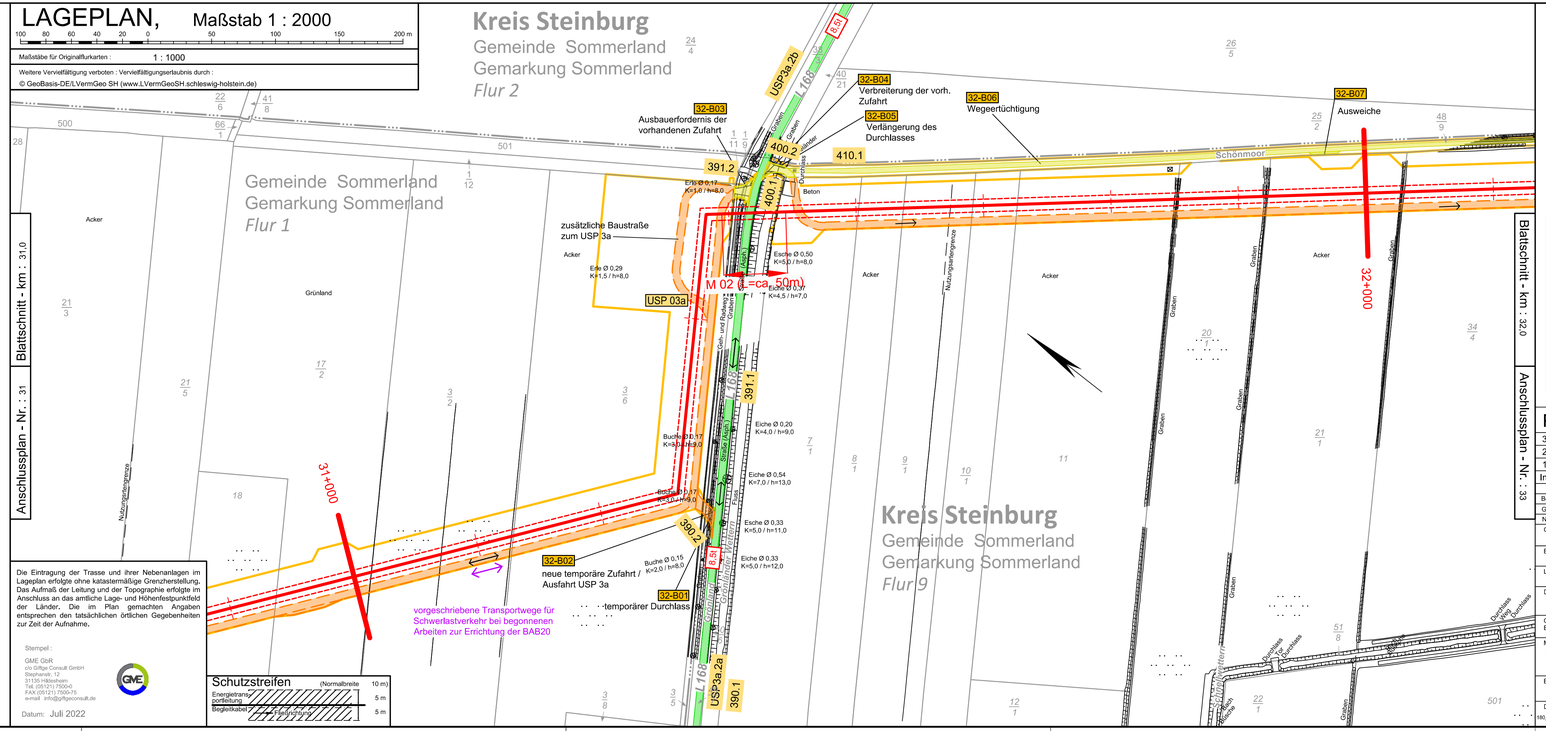

Die Eintragung der Trasse und ihrer Nebenanlagen im Lageplan erfolgte ohne katastermäßige Grenzherstellung. Das Aufmaß der Leitung und der Topographie erfolgte im Anschluss an das amtliche Lage- und Höhenfestpunktfeld der Länder. Die im Plan gemachten Angaben entsprechen den tatsächlichen örtlichen Gegebenheiten zur Zeit der Aufnahme.

Stempel :
GME GbR
c/o Giftge Consult GmbH
Stephanstr. 12
31135 Hildesheim
Tel. (05121) 7500-0
FAX (05121) 7500-75
e-mail: info@giftgeconsult.de

Datum: Juli 2022

Schutzstreifen (Normalbreite 10 m)
Energieleitungsverlegung 5 m
Begleitweg 5 m

Planfeststellungsunterlage

Anl.:3.2, Anh.:1.4, Blatt 32

Ind.	Änderung	Datum	Gezeichnet	Geprüft
3	-	-	-	-
2	-	-	-	-
1	-	-	-	-

	Datum	Name
Bearb.	Juli 2022	JP
Gepr.	Juli 2022	DS
Norm		

Kontraktorfirma: GME GbR, c/o Giftge Consult GmbH, Stephanstr. 12, 31135 Hildesheim

Kontraktorbenennung:

Kontraktor-Dokumentennummer: ETL180_78919_LP_Wegenutzung_220614

Gemarkung: Sommerland | Flur: 1 , 9 | Kreis: Steinburg

Baujahr: ---

Ltg.-km: 31,0 - 32,0

Medium/Rohrkl.: Gas | DN/PN: 800 | Leitungs-Nr.: 180

Datum: 04.07.2022

Engineering-Firma: Gez.: JP/GME | GUD: Gez.: -

Original-Blattgröße: 1010x297

Gepr.: DS/GME | Gepr.: AK/GUD

Maßstab: 1 : 2.000

Blatt: 32

Benennung: ETL 180 Brunsbüttel - Hetlingen
Wegenutzungsplan - Lageplan

gasunie
Gasunie Deutschland Transport Services GmbH
Pasteuralle 1
30655 Hannover
Tel. (0511) 640607-0
Fax (0511) 640607-2266

Dateiname: 180_2_05_03_02_01_AH_1.4_LP_1_2_WNP_Blatt32_00

Zg.-Nr. 0 0 1 8 0 E T L 0 0 0 - - - L D 0 0 1 0