


Trockene Kreuzung von Wasserläufen - Längsschnitt ETL180 mit Spundung

Die Wiederherstellung der Sohldichtung erfolgt überlappend in die seitliche Bestandsdichtung mit Sicherung durch Faschinen und/oder Jutematten.

Schnitt A - A

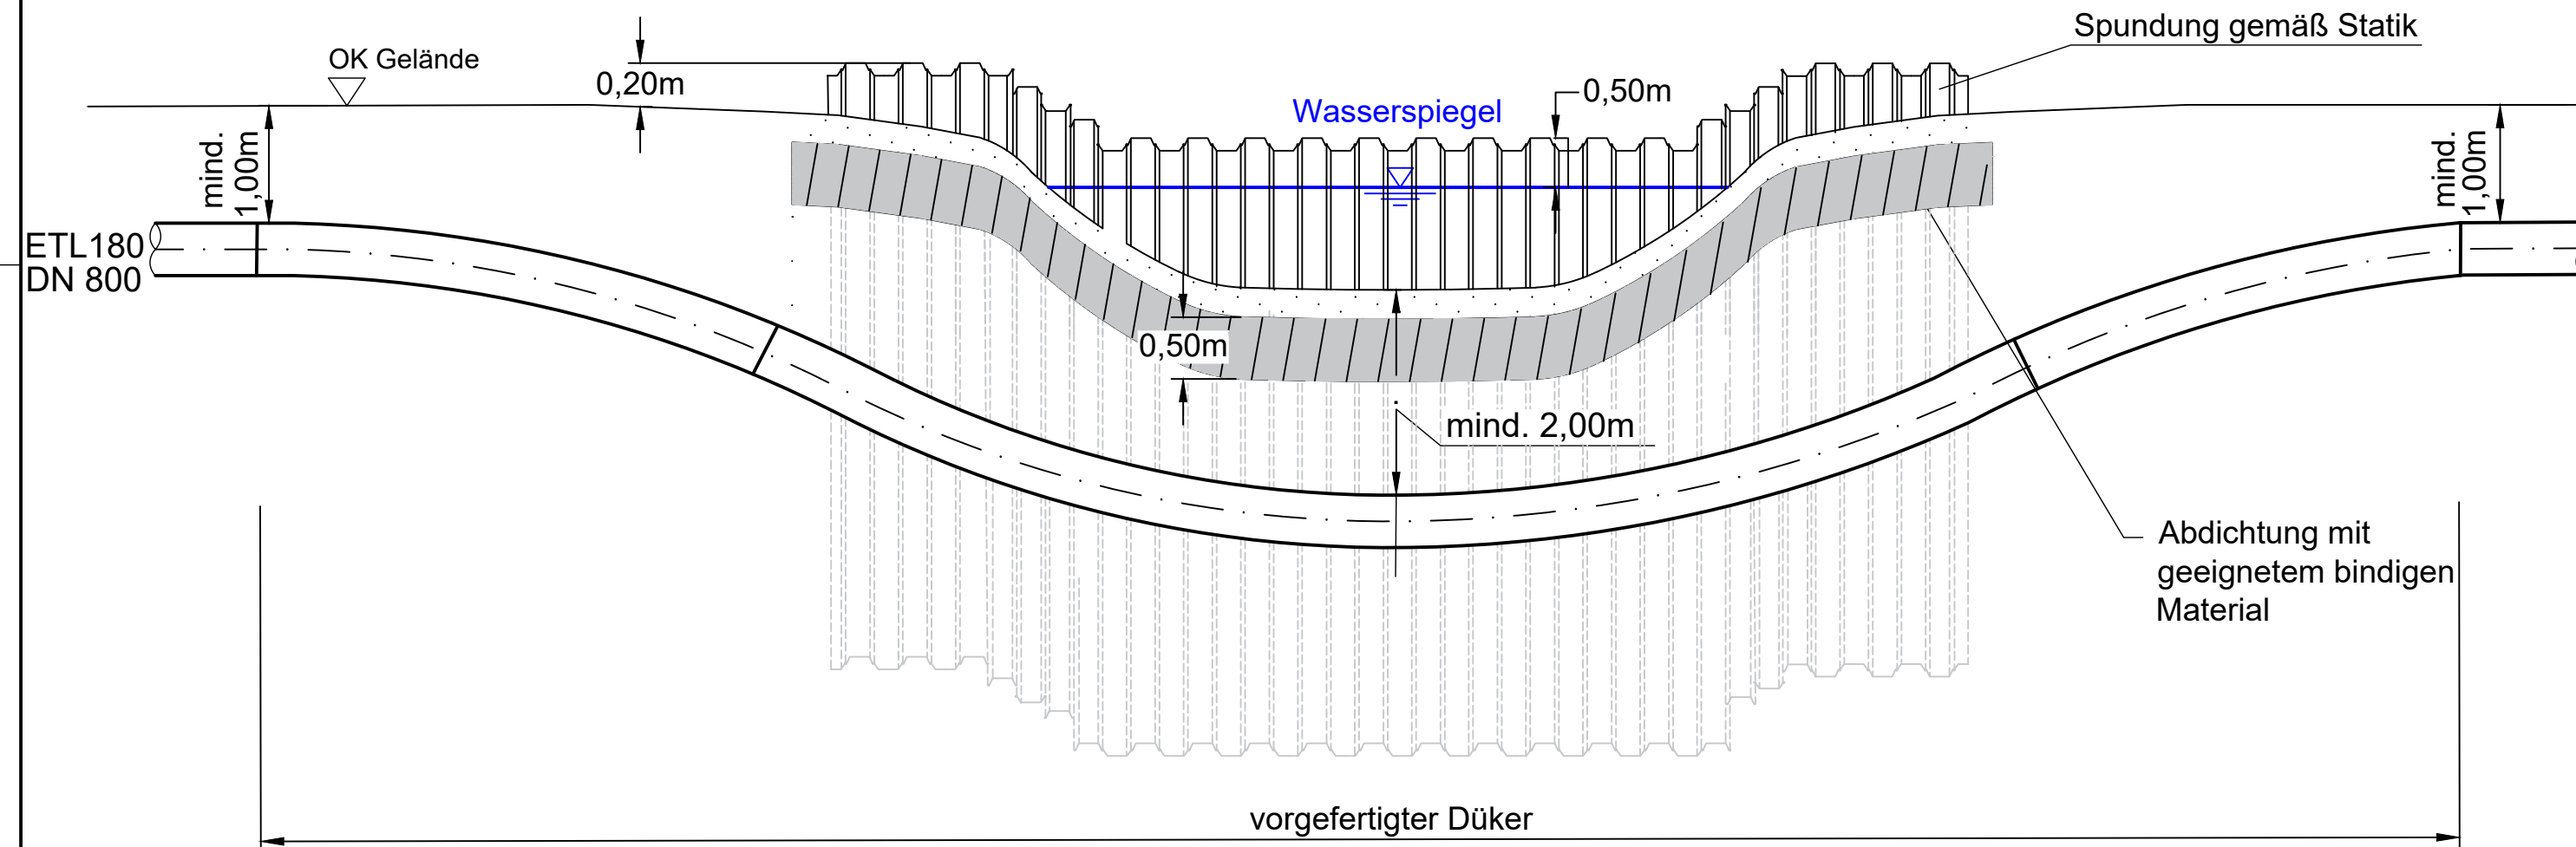

Planfeststellungsunterlage					Anlage 2.5, Blatt 07				
3									
2									
1									
Ind.	Änderung				Datum	Gezeichnet	Geprüft		
	Datum	Name	Kontraktorfirma: GME GbR c/o Giftge Consult GmbH Stephanstr. 12 31135 Hildesheim 		Kontraktorbearbeitung:				
Bearb.	Juli 2022	SR			Kontraktor-Dokumentenummer: ETL180_78919_PFV_Regelplan_220620				
Gepr.	Juli 2022	DA							
Norm									
Gemarkung			Flur	Kreis					
Baujahr ---		Medium/Rohrkl.:	DN/PN	Leitungs-Nr.:	 Gasunite Deutschland Transport Services GmbH Pasteurallee 1 30655 Hannover Tel. (0511) 640607-0 Fax (0511) 640607-2266				
Ltg.- km		Gas	800	180					
Datum:		Engineering-Firma		GUD					
04.07.2022		Gez.: SR/GME		Gez.: -					
Original-Blattgröße: 605x297		Gepr.: DA/GME		Gepr.: AK/GUD					
Maßstab:		Benennung ETL 180 Brunsbüttel - Hetlingen Trockene Kreuzung von Wasserläufen - Längsschnitt ETL180 mit Spundung Regelplan C04.01							
Blatt: 07									
Dateiname:				00180	ETL	TSP	C04	000001	
180_2_05_02_05_Regelplan_C04_01									