

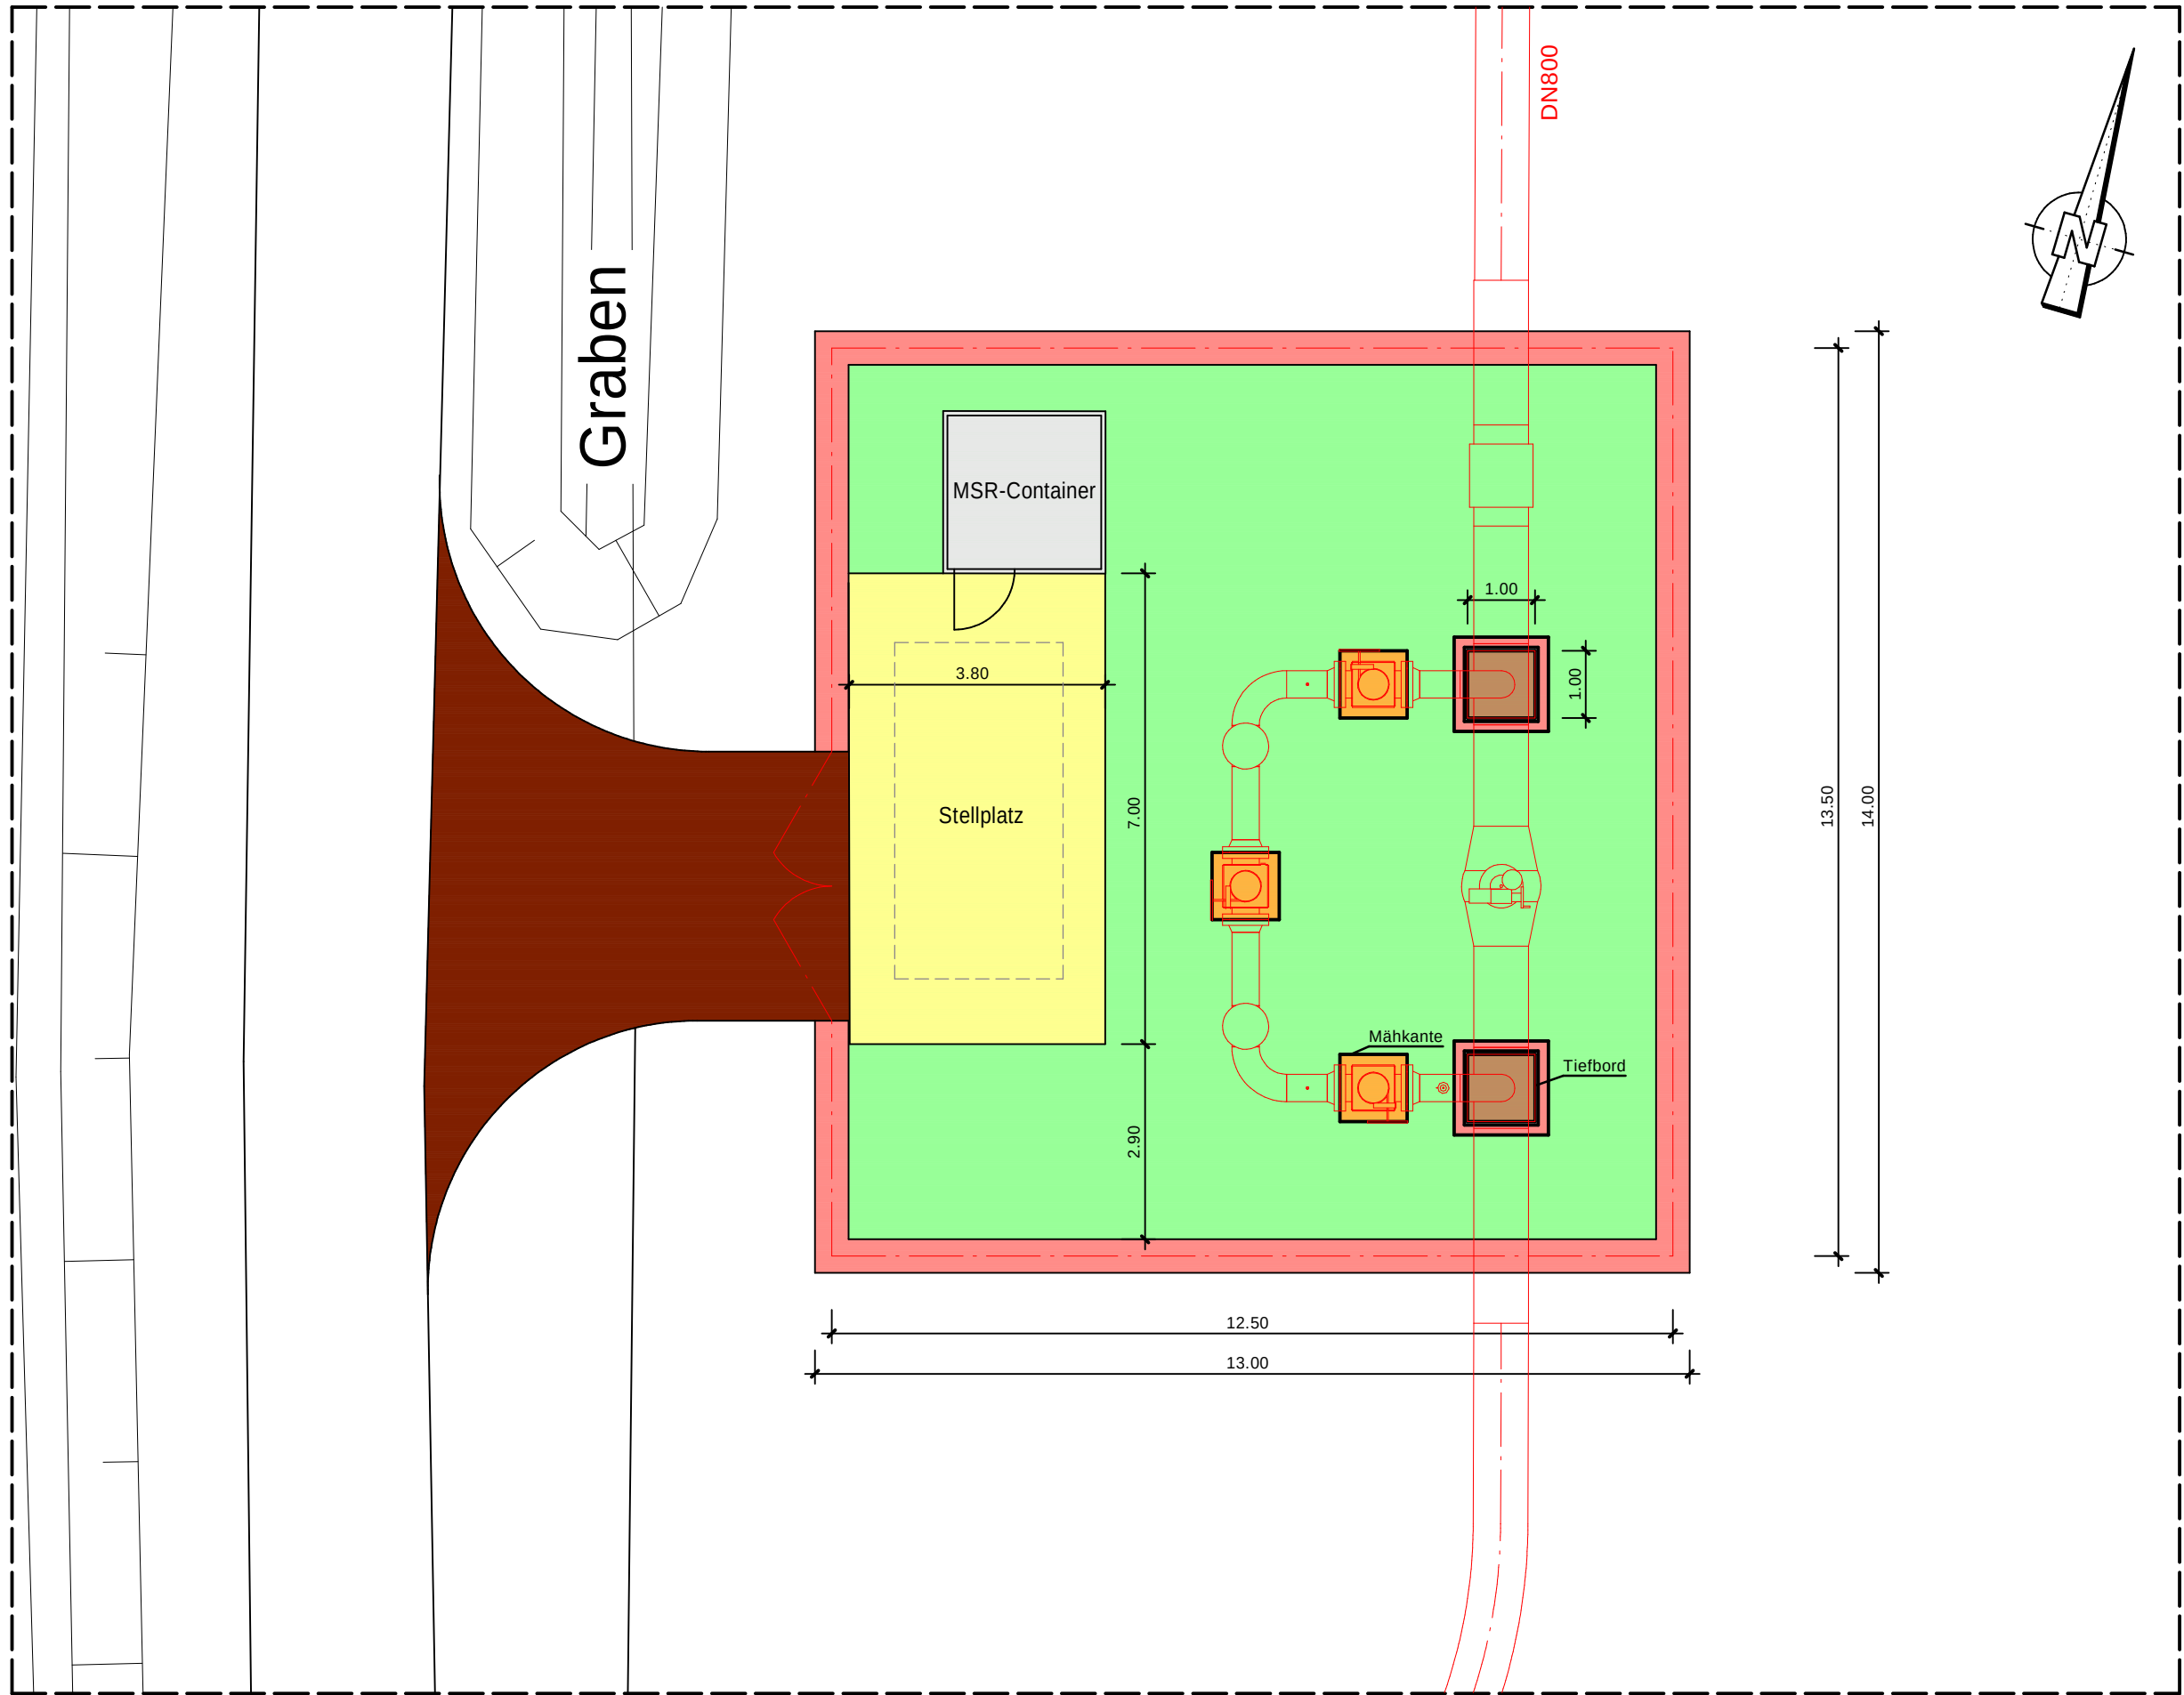


 

Übersicht 1:1000

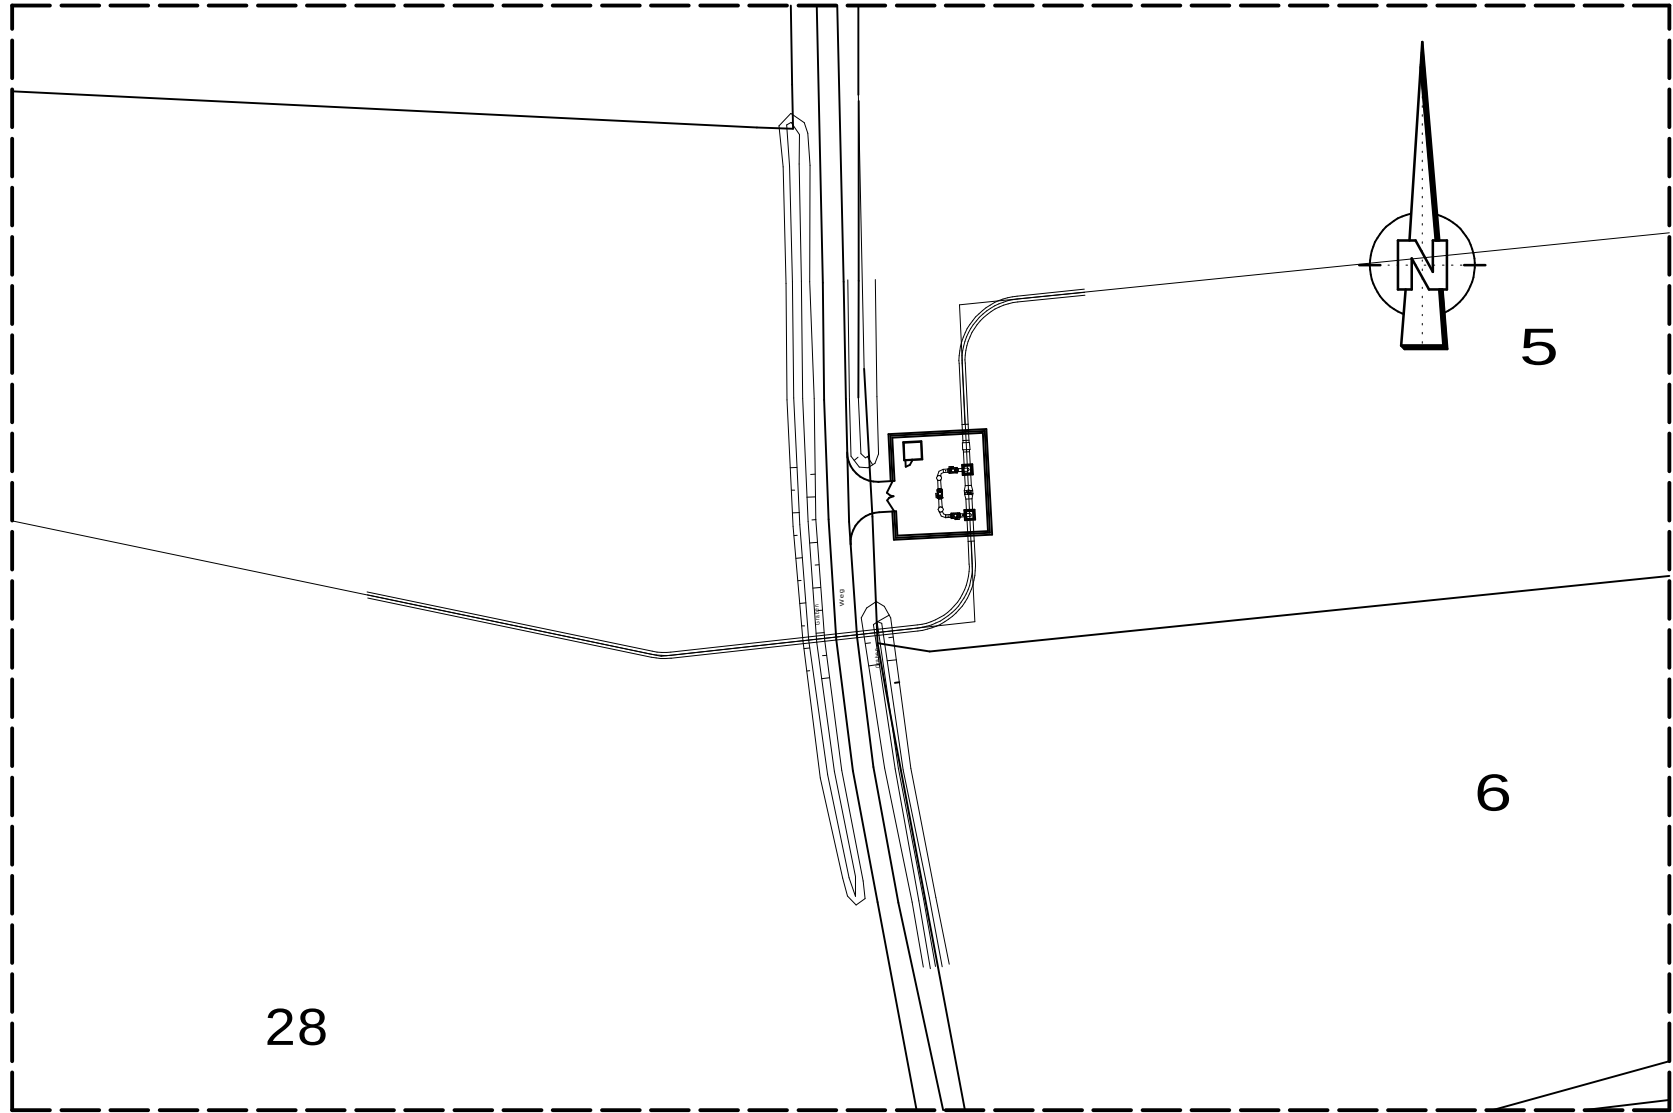

Oberflächen

Rasen	A = 116,65 m²
Rasengittersteine	A = 26,60 m²
Betongehwegplatten	A = 25,50 m²
Gebäude	A = 5,85 m²
Fundament/ Beton	A = 3,00 m²
Mineralgemisch	A = 32,15 m²
Kies	A = 2,00 m²

Planfeststellungsunterlage Anlage 5.3.1.3, Blatt 01

3	-	-	-	-
2	-	-	-	-
1	-	-	-	-

Ind.	Änderung			Datum	Gezeichnet	Geprüft
	Datum	Name	Kontraktorfirma:			
Bearb.	Jul. 2022	BJM	 GME GbR c/o Gilge Consult GmbH Stephanstraße 12 31135 Hildesheim			
Gepr.	Jul. 2022	ADE				
Norm						

Kontraktorbenennung: **IMN** Sudermannstraße 110
29313 Hambühren
Tel.: 05084 / 8801-0

Kontraktor-Dokumentennummer:
42021-CAD-802-0

Gemarkung Beidenfleth	Flur 14	Kreis Steinburg
--------------------------	------------	--------------------

Baujahr ---	Medium/Rohrkl.: Gas	DN/PN 800	Leitungs-Nr.: 180
Ltg.-km			

gasunie

Gasunie Deutschland Transport Services GmbH
Pasteurallee 1
30655 Hannover
Tel. (0511) 640607-0
Fax (0511) 640607-2266

Datum: 04.07.2022	Engineering-Firma Gez.: BJM/IMN	GUD Gez.: -
Original- Blattgröße: 594x420	Gepr.: ADE/IMN	Gepr.: -

Maßstab: 1 : 100	Benennung ETL 180 Brunsbüttel - Hetlingen 0180-S2 Schieberplatz Beidenfleth - Oberflächenplan		
Blatt:			

Dateiname: 180_2_05_03_01_03_Oberflächenplan_S2_00	Zg.-Nr.	0 0 1 8 0	S T A	0 0 2	8 0 2	L D	1 0 6 0
---	---------	-----------	-------	-------	-------	-----	---------