


Eingriff: Ellerbeker Weg zw. Tröndelweg u. Weinberg
 SEM Pötterweg - 670m²
 Flur 4, Flurstück 73/6

Lage innerhalb der
 halboffenen Weidelandschaft

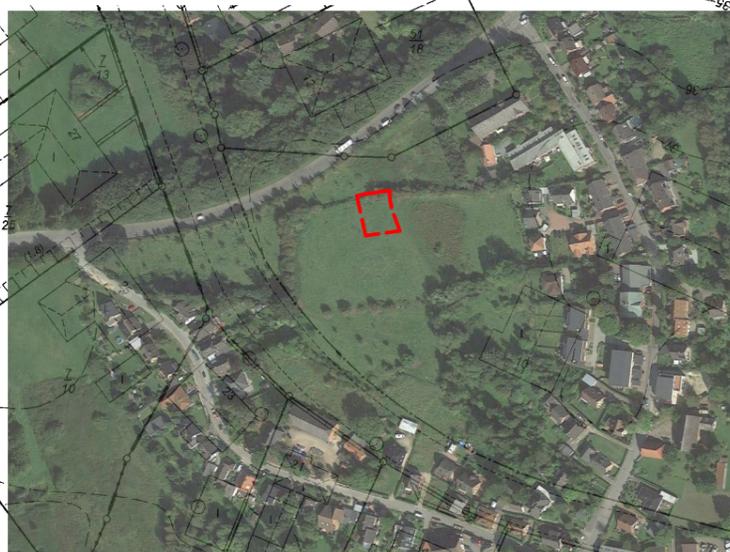


Maßstab: 1:5000

MASSNAHMEN Sammelersatzmaßnahme "Pötterweg"

-  Entwicklung einer halboffenen Weidelandschaft
-  Maßnahmenfläche (für LBP Ellerbeker Weg) 670m² als Teil der 3,2ha großen Sammelersatzmaßnahme "Pötterweg"
- Extensivierung der Flächennutzung
- Entwicklung von Grünland
- Pflanzung von Gehölzen
- extensive Beweidung Robustrindern

INDEX ÄNDERUNG GEZ. DATUM

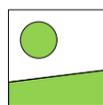MUHS 
LANDSCHAFTSARCHITEKTEN

WERFTBAHNSTRASSE 8 24143 KIEL
 FON: +49 (0)431.7028130 INFO@MUHS-LA.COM
 FAX: +49 (0)431.7028133 WWW.MUHS-LA.COM

PROJEKT:
 Verkehrsgerechter Ausbau
 des Ellerbeker Weges (K1)
 Landschaftspflegerischer Begleitplan

AUFTRAGGEBER:
 Landeshauptstadt Kiel
 Der Oberbürgermeister
 Tiefbauamt 

BEZEICHNUNG:
 Maßnahmenplan Ausgleich
 -MASSNAHMEN- **A1.2**

MASSTAB	ZEICHEN	DATUM	PLAN. NR.
1:1000	LL	18.02.2019	15-19-51