



Lage des Planausschnitts

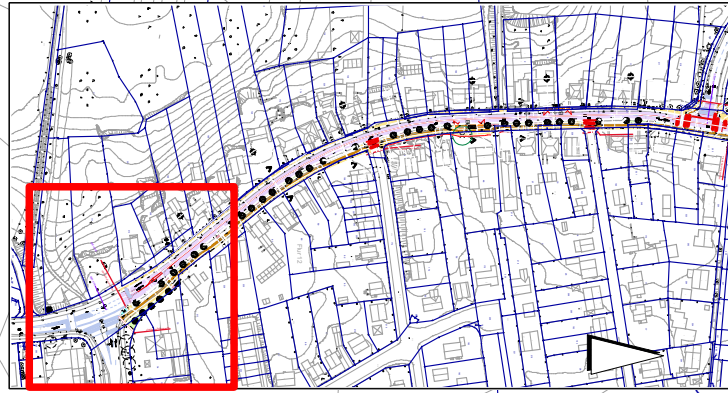

Maßstab: 1:5000

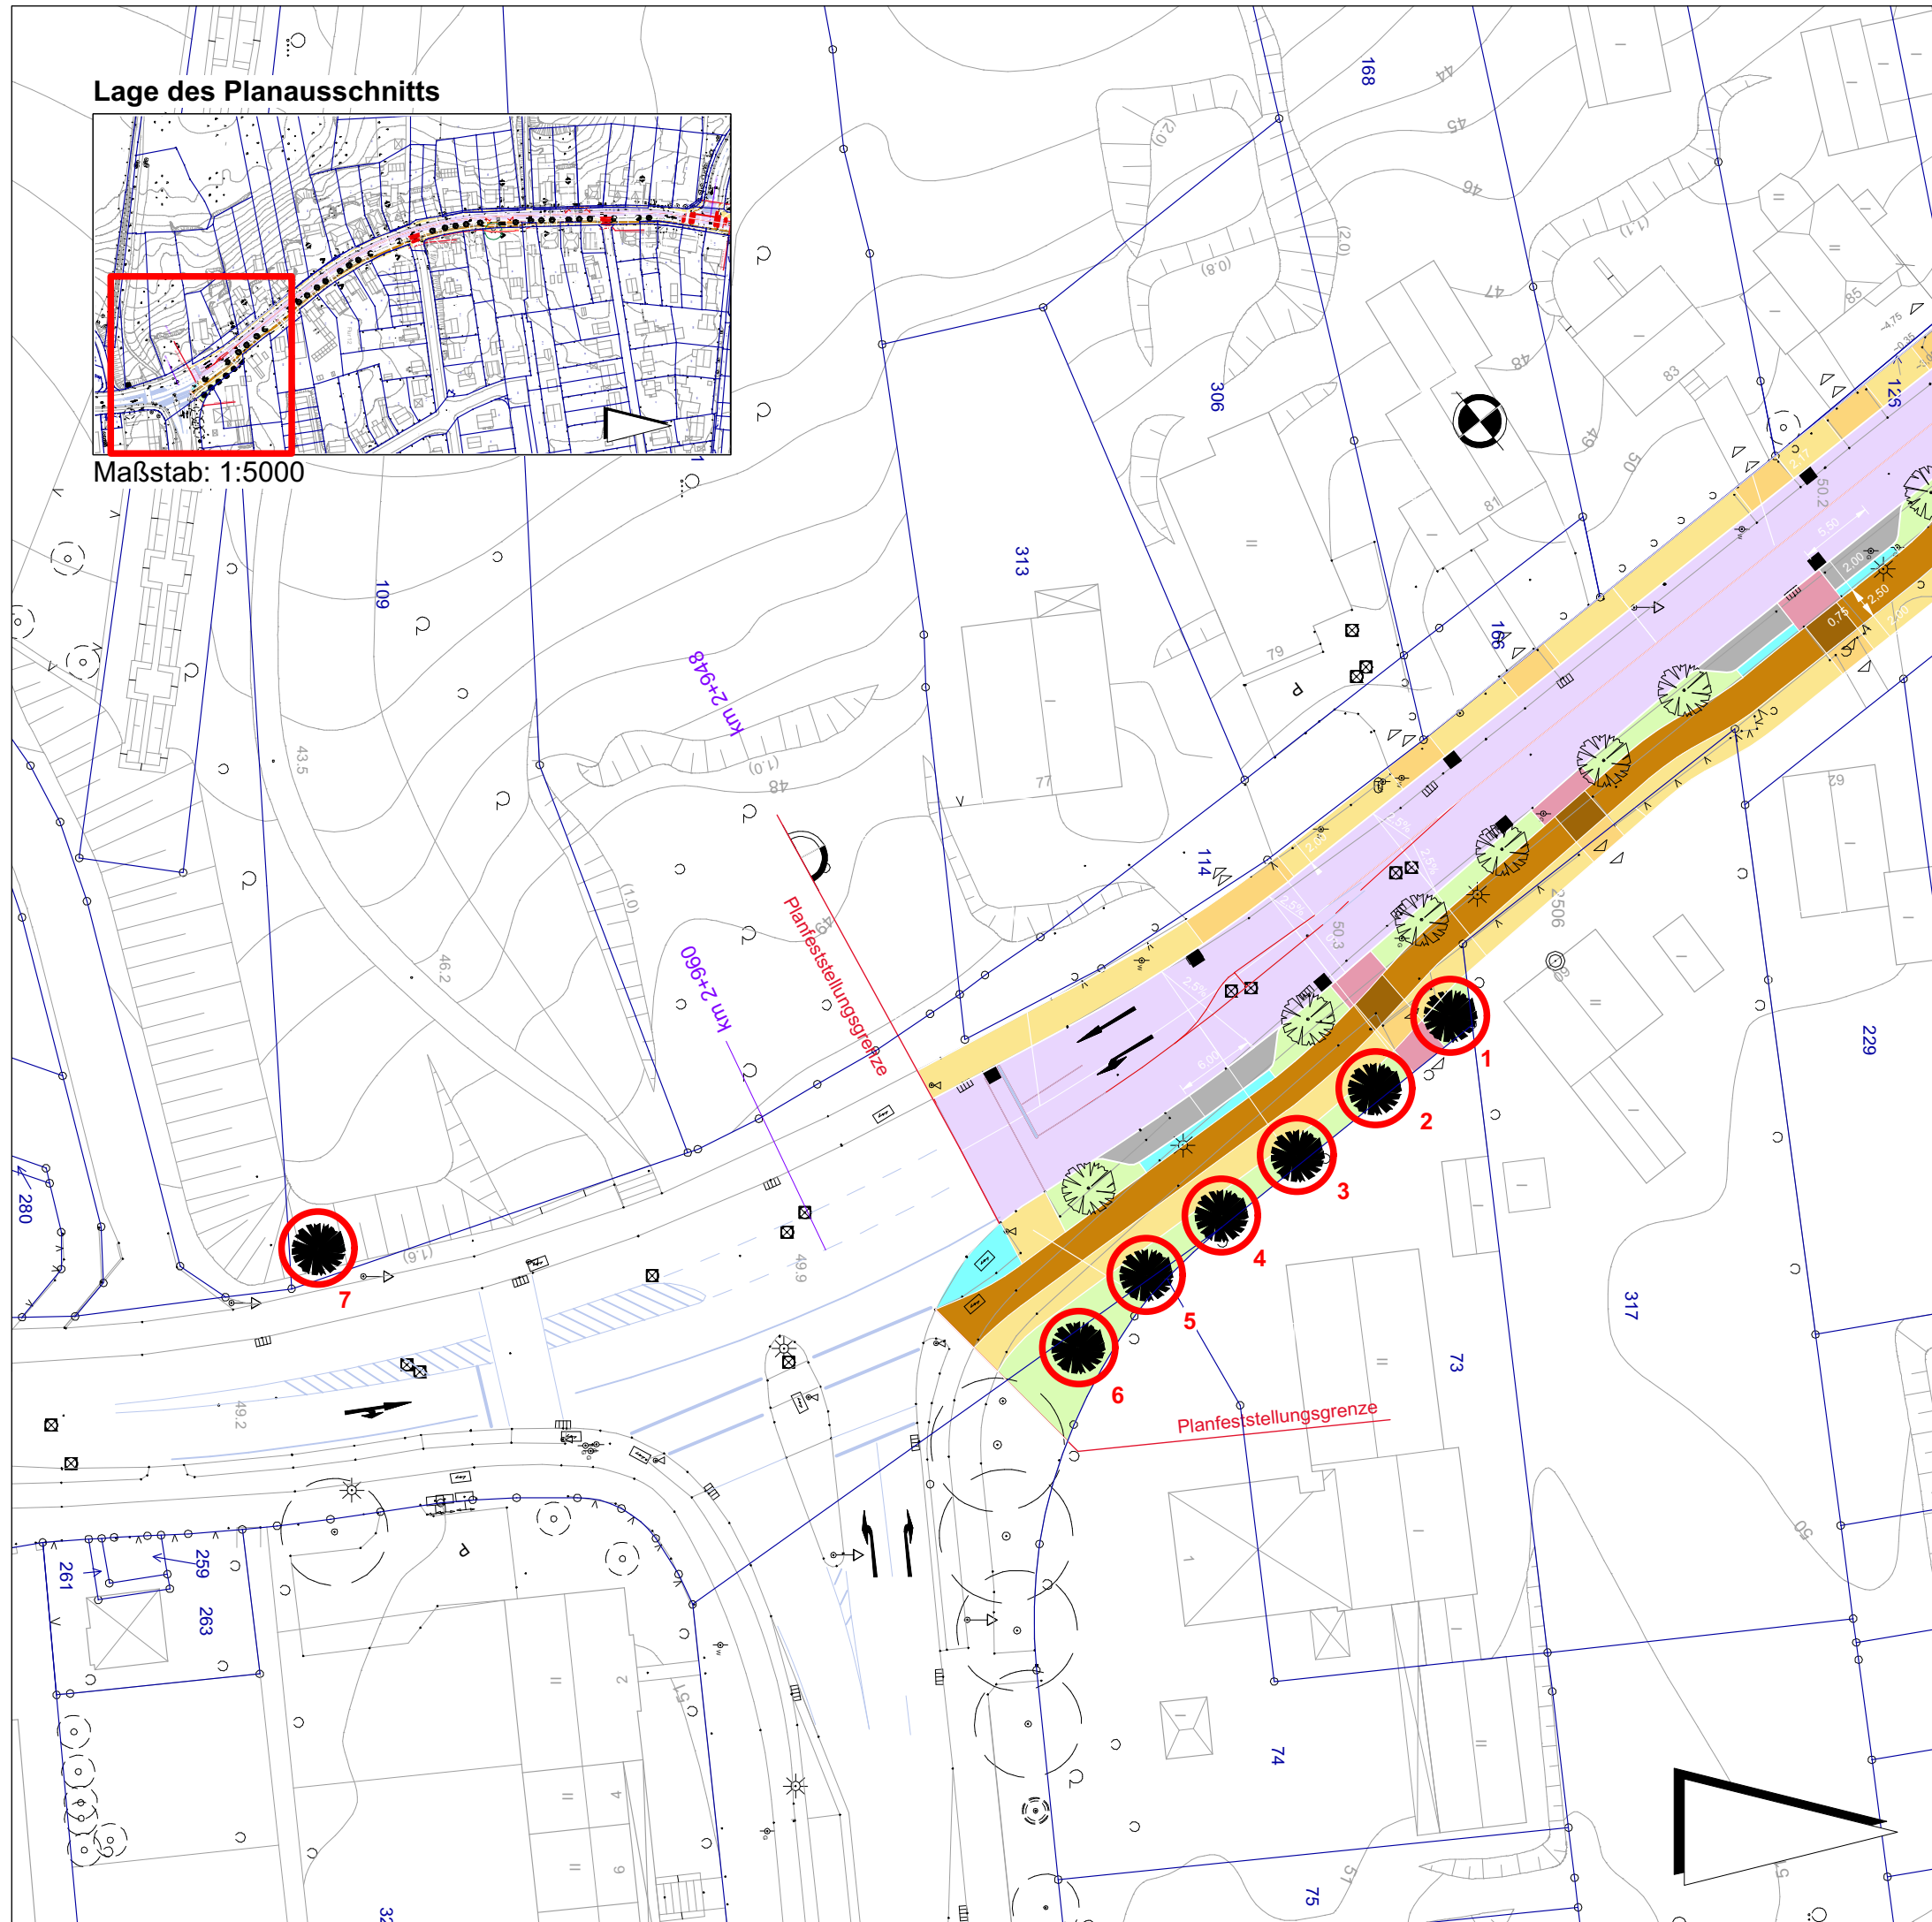

Pflanzung Ersatzbaum  
Hochstamm 3xv.  
StU 14-16cm

1 – 6 Tilia (Linde)

7 Quercus (Eiche)

INDEX    ÄNDERUNG

GEZ. DATUM

**MUHS**   
**LANDSCHAFTSARCHITEKTEN**

WERFTBAHNSTRASSE 8  
FON: +49 (0)431.7028130  
FAX: +49 (0)431.7028133

24143 KIEL  
INFO@MUHS-LA.COM  
WWW.MUHS-LA.COM

PROJEKT:  
**Verkehrsgerechter Ausbau  
des Ellerbeker Weges (K1)  
Landschaftspflegerischer Begleitplan**

AUFTRAGGEBER:  
**Landeshauptstadt Kiel  
Der Oberbürgermeister  
Tiefbauamt**

**Kiel.** Sailing.City.  
**Kiel**

BEZEICHNUNG:  
**Maßnahmenplan Ersatz  
-ERSATZBÄUME-**

**E1**

MASSTAB  
**1:500**

ZEICHEN  
**LL**

DATUM  
**18.02.2019**

PLAN. NR.  
**15-19-52**