


**Schnitt A-A Stat. 0+127,10**

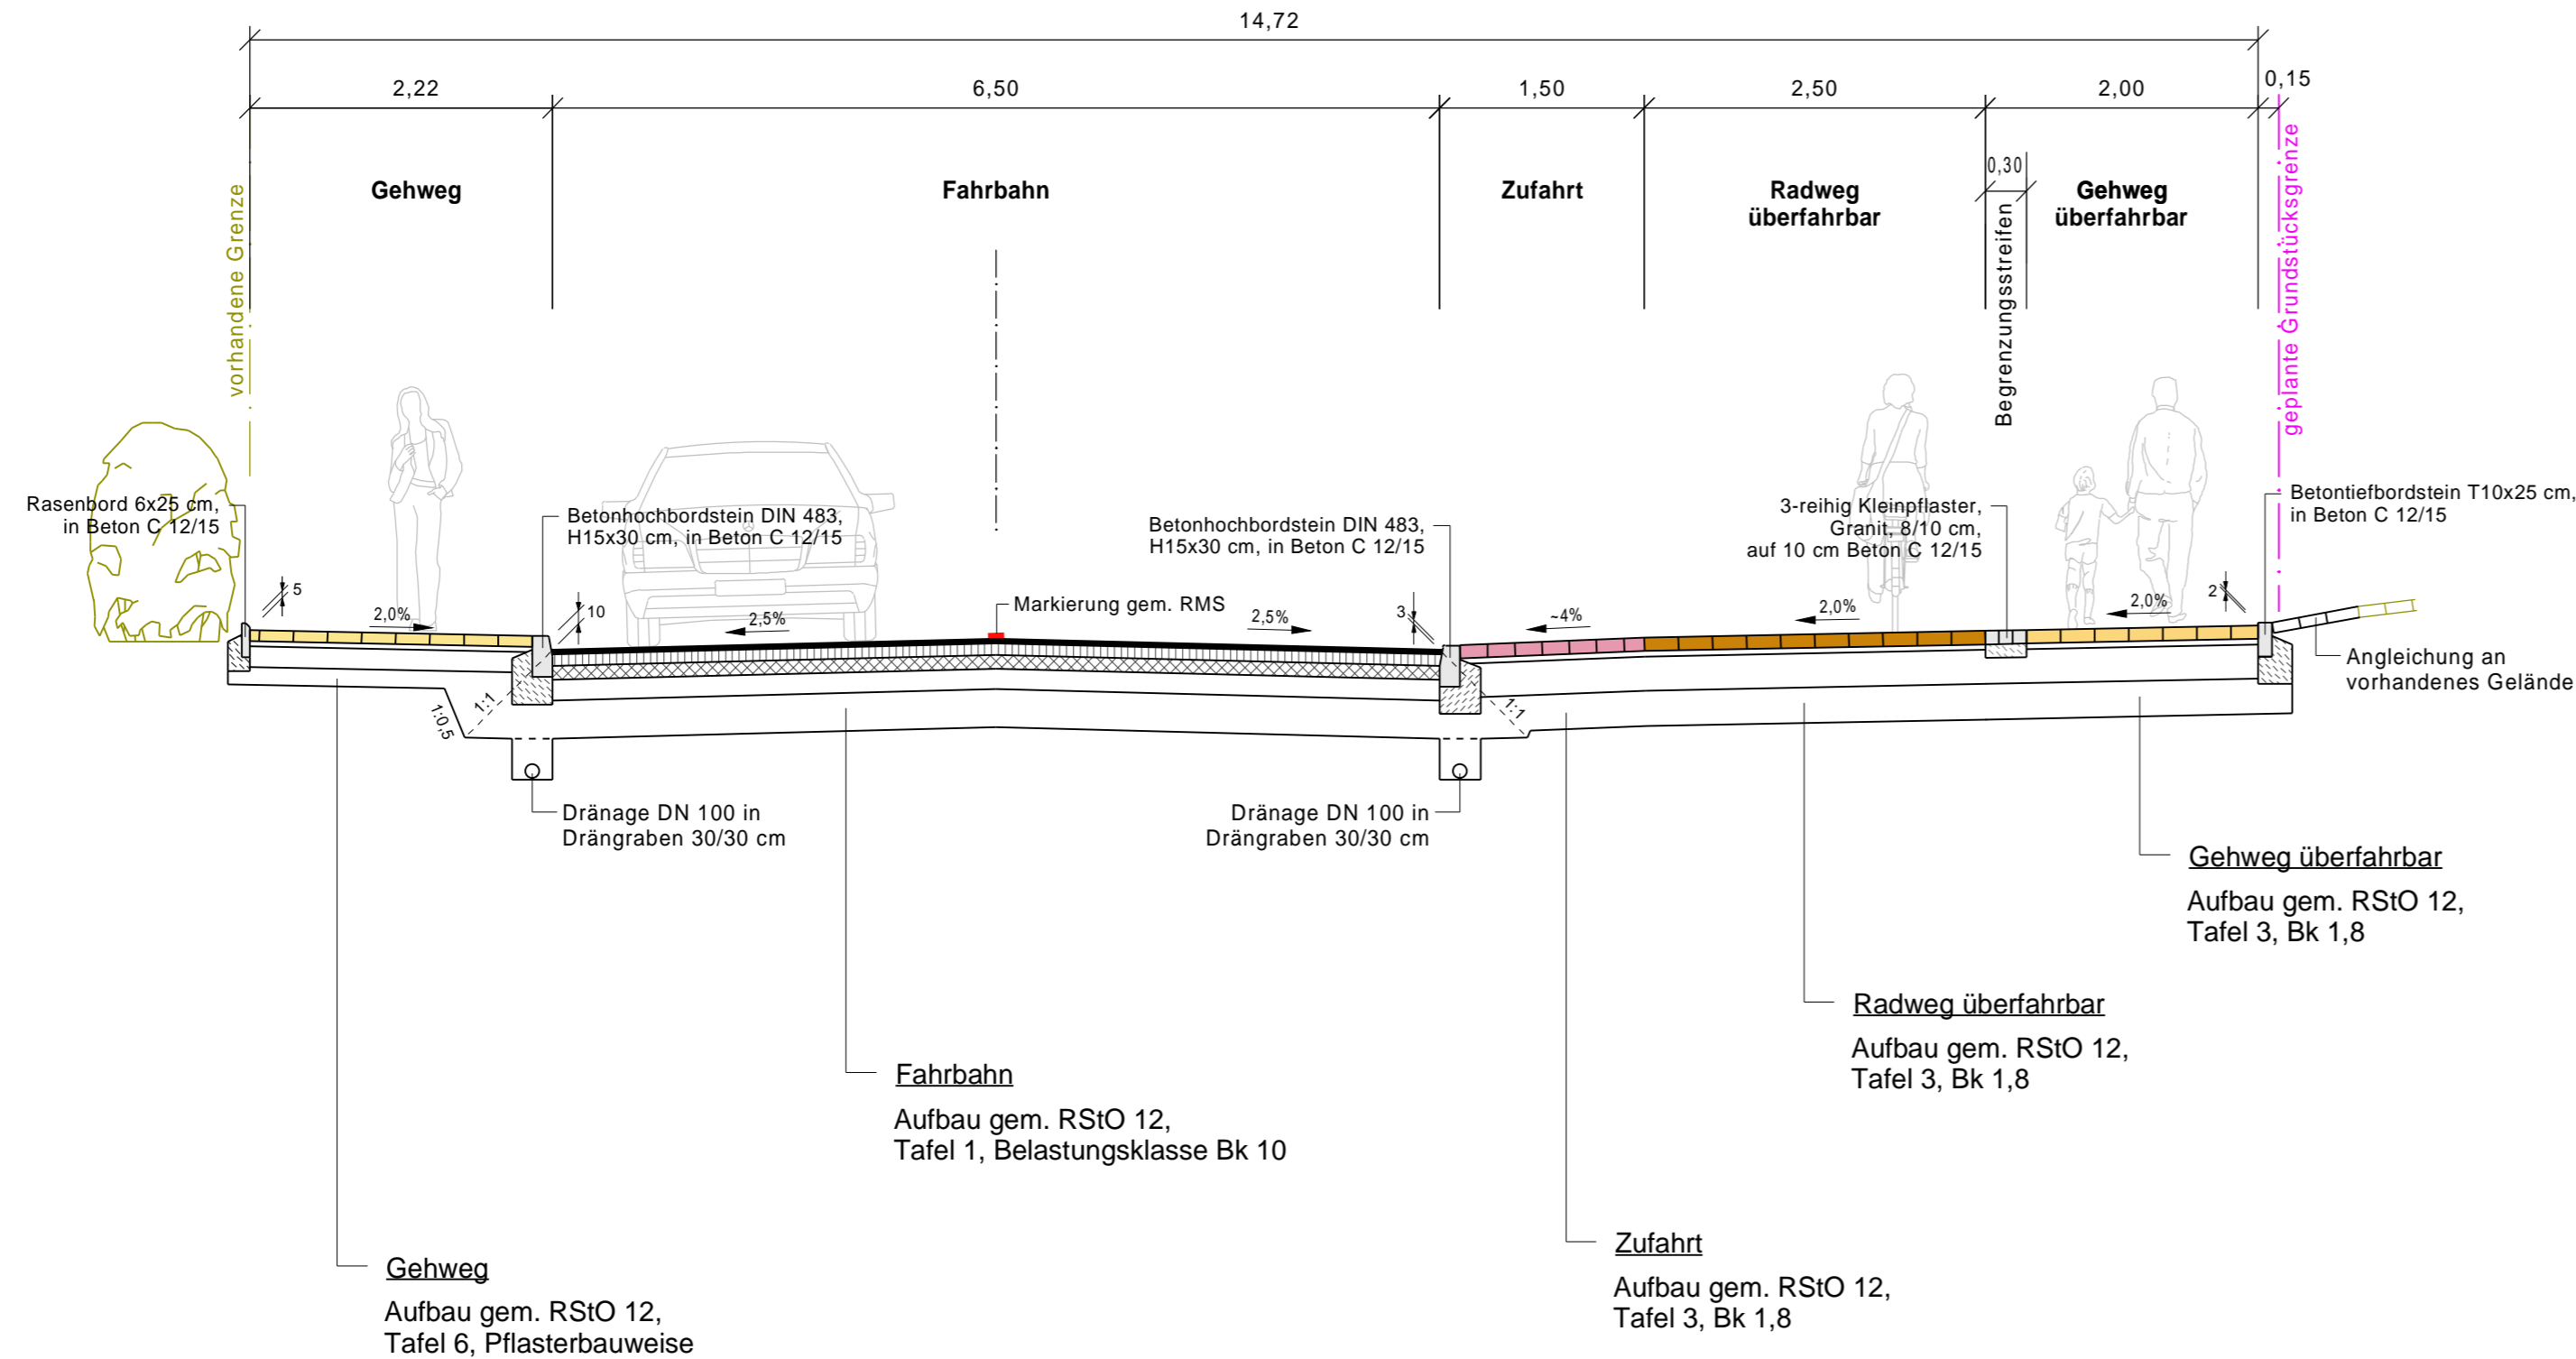

Nr.	Art der Änderungen	Datum	Zeichen
1			
2			
3			
4			

Angefertigt: Kiel, den 14.12.2018	Bearbeitet: Sell
<b>TSM</b> Ingenieurbüro für Tiefbau und Vermessung GbR Rathausstr. 2 - 24103 Kiel Tel.: 0431/97429-0 Fax.: 0431/97429-99 E-Mail: info@TSM-Ingenieure.de	CAD-Bearbeiter: Münsterberg
	Stand vom: 14.12.2018
	Ausschnitt: A-A

<b>Kiel.</b> Landes- hauptstadt Kiel Sailing.City. Der Oberbürgermeister Tiefbauamt	Geprüft:
	Kiel, den 14. Dez. 2018 Abteilung Verkehrswegebau  gez. Dr. Kruschwitz (Dr.-Ing. Jens Kruschwitz)

# Feststellungsentwurf

Straße: K1	Station: km 2+509 bis km 2+948	Unterlage / Blatt-Nr.: 14.2 / 1
PROJIS-Nr.:		Regelquerschnitt A-A
		Maßstab: 1 : 50

## Verkehrsgerechter Ausbau des Ellerbeker Weges (K1) zwischen Weinberg und Tröndelweg

aufgestellt:	
Landeshauptstadt Kiel Der Oberbürgermeister Tiefbauamt Kiel, den 14. Dez. 2018  gez. Bender Peter Bender	

Kataster Stand:	©GeoBasis-DE/LVermGeo SH
Lagebezugssystem:	Höhenbezugssystem: NN / HST 100