


Schnitt B-B Stat. 0+178,25

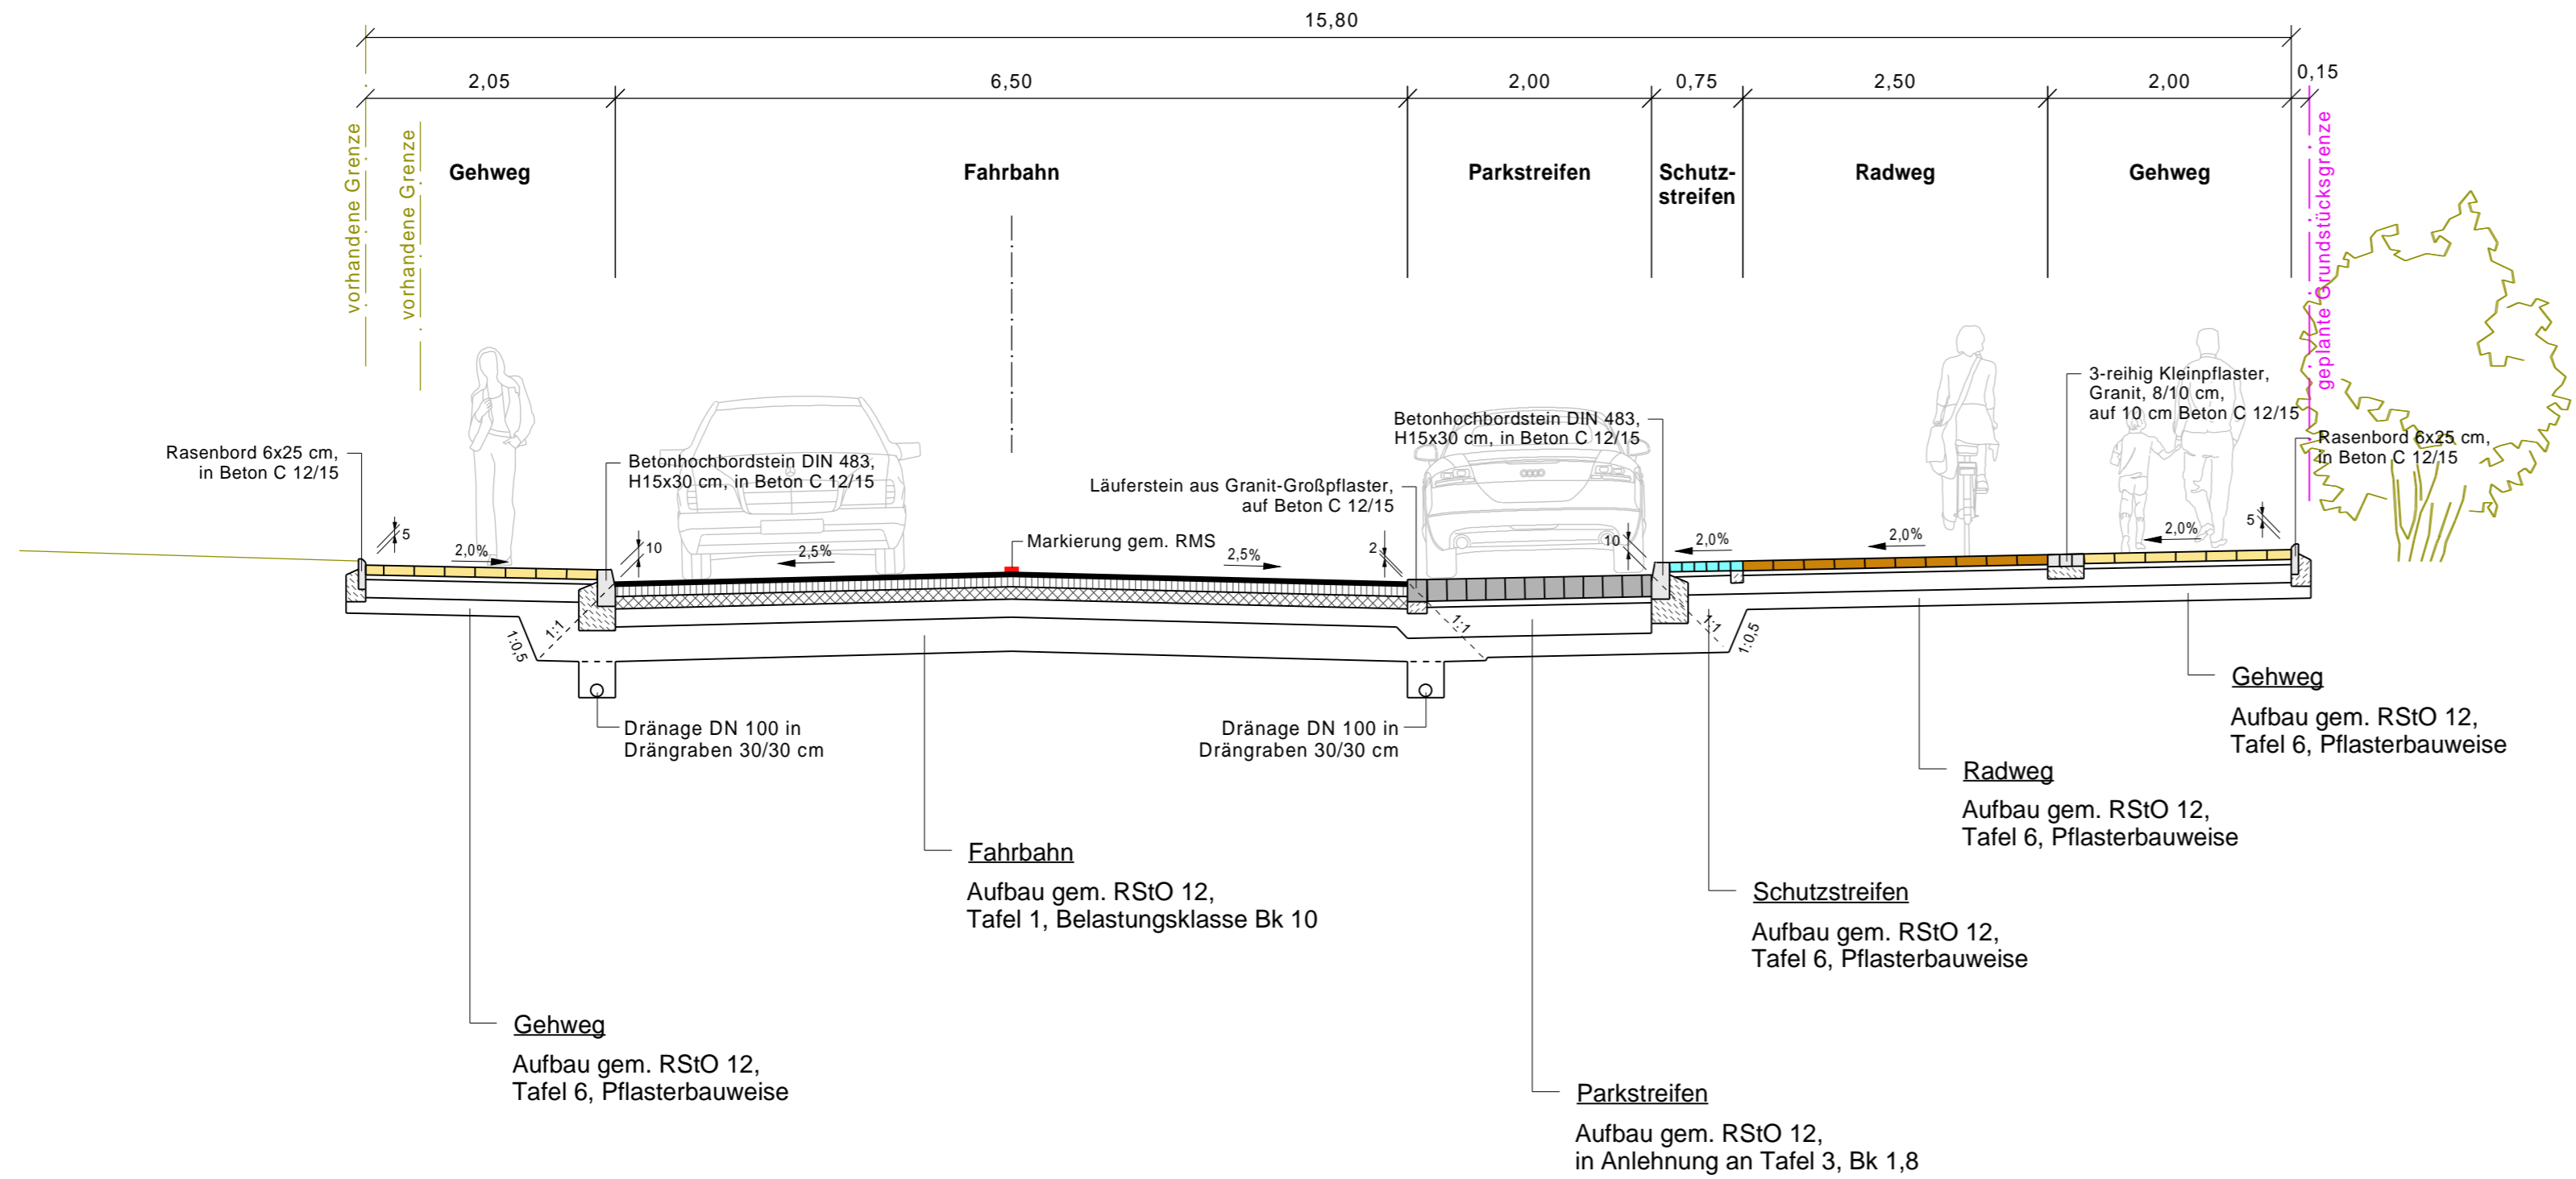

Nr.	Art der Änderungen	Datum	Zeichen
1			
2			
3			
4			

Angefertigt: Kiel, den 14.12.2018

TSM
 Ingenieurbüro für
 Tiefbau und Vermessung GbR
 Rathausstr. 2 - 24103 Kiel
 Tel.: 0431/97429-0 Fax.: 0431/97429-99
 E-Mail: info@TSM-Ingenieure.de

Bearbeitet: Sell
 CAD-Bearbeiter: Münsterberg
 Stand vom: 14.12.2018
 Ausschnitt: B-B

Kiel. Landeshauptstadt Kiel
 Sailing.City. Der Oberbürgermeister Tiefbauamt

Geprüft:
 Kiel, den 14. Dez. 2018
 Abteilung Verkehrswegebau
 gez. Dr. Kruschwitz
 (Dr.-Ing. Jens Kruschwitz)

Feststellungsentwurf

Straße: K1 Station: km 2+509 bis km 2+948
 PROJIS-Nr.:
 Unterlage / Blatt-Nr.: 14.2 / 2
 Regelquerschnitt B-B
 Maßstab: 1 : 50

Verkehrsgerechter Ausbau des Ellerbeker Weges (K1) zwischen Weinberg und Tröndelweg

aufgestellt:
 Landeshauptstadt Kiel
 Der Oberbürgermeister
 Tiefbauamt
 Kiel, den 14. Dez. 2018
 gez. Bender
 Peter Bender

Kataster Stand: ©GeoBasis-DE/LVermGeo SH
 Lagebezugssystem: Höhenbezugssystem: NN / HST 100