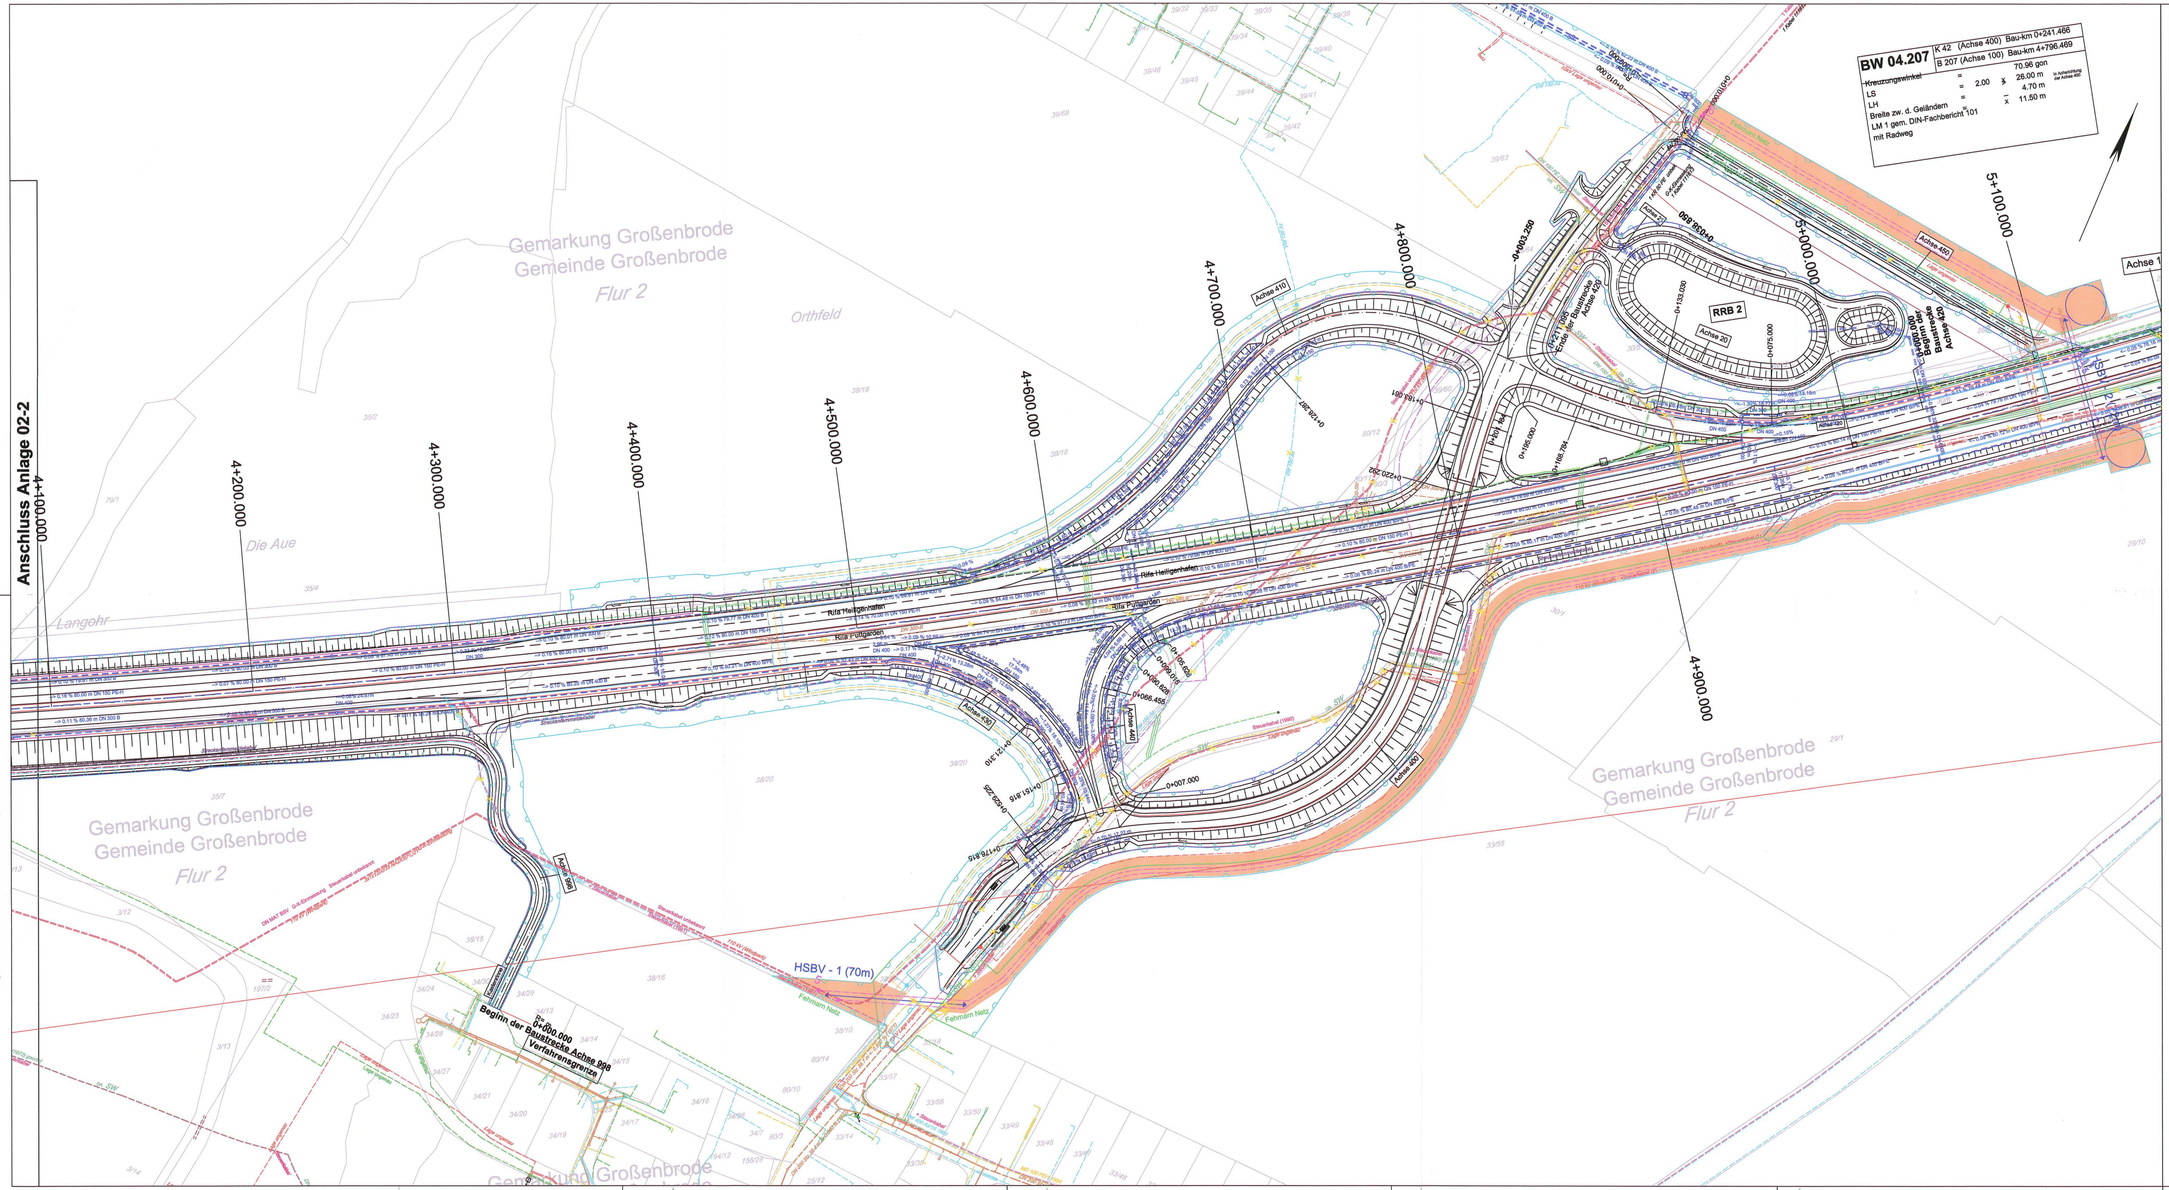


BW 04.207 K 42 (Achse 400) Bau-km 0+241.466
B 207 (Achse 100) Bau-km 4+796.469

Kreuzungswinkel	=		70.96 gon	
LS	=	2.00	$	28.00 m ≈ Anbindung der Achse 400
LH	=			4.70 m
Breite zw. d. Geländern	=		=	11.50 m
LM 1 gem. DIN-Fachbericht 101 mit Radweg				

Zeichenerklärung

- Dammböschung
- Deckenangleichung
- Bankett, Schutzplanke, Standstreifen
- Entsiegelung
- Fahrbahn
- Baum fällen
- Mittelstreifen (unbefestigt)
- Gebäude/BW Abbruch
- Fahrbahn
- Standstreifen, Entwässerungsrinne, Bankett, Entwässerungsmulde mit Fließrichtung
- Einschnittsböschung
- Gehweg
- Flurgrenze
- Wirtschaftsweg (unbefestigt/befestigt)
- Gemarkungsgrenze
- Gemeindegrenze
- Gewässer
- Flurstückgrenze
- Verwallung
- Tiefpunkt / Hochpunkt
- Herstellung eines Zaunes
- Fahrbahnquerneigung
- Wildleiteinrichtung
- Eingriffsgrenze
- geplante V-Ampel
- Grenze der baubedingten Inanspruchnahme, passive Schutzeinrichtung
- vorh. Kilometrierung der B207
- Abschnitt 580
- Betriebsstation 0.600
- Abschnittsbereich Betriebsstationierung
- Fledermausüberflughilfe / Fledermausleitstauer, Lärmschutzwand
- Betonstützwand
- Amphibienleiteinrichtung
- Blendschutz
- geplante Entwässerungsltg. mit Kontrollschacht und Fließrichtung
- DN 300 / 0 = 23.41 / S = 21.91 / T = Schachttiefe
- geplante Vollsickerrohrleitung mit Schacht und Fließrichtung
- DP 150 / 0 = 12.28 / S = 11.01 / T = 1.24
- 11 lfd.-Nr. aus dem Bauwerksverzeichnis

Zeichenerklärung Ver- und Entsorgung

vorhandene Leitungen	geplante/umverlegte Leitungen
Gasleitung oberirdisch	
Gasleitung	Gasleitung
Steuerkabel	Steuerkabel
Fernmeldefreileitung der Deutsche Telekom	
Fernmeldekabel der Deutsche Telekom	Fernmeldekabel der Deutsche Telekom
Telekommunikationskabel DB	
Energiefreileitung	
Energiekabel	Energiekabel
Energiehochspannungskabel	Energiehochspannungskabel
Trinkwasserleitung	Trinkwasserleitung
Schmutzwasser/Abwasserleitung	Schmutzwasser/Abwasserleitung
Abwasserdruckrohrleitung	Abwasserdruckrohrleitung
Streckenfernmeldekabel	Streckenfernmeldekabel
Kabel Windvorwarnanlage	Kabel Windvorwarnanlage
vorh. Leitung abbauen	

Legende 110-kV:
- Arbeitsstellen
- Zufahrt
- Wendefläche (D ca. 20m)
- Systemachse - 110 kV
- Bilanzierungsgrenze
- Kabelmuffe mit Nummer
- Horizontalspülbohrverfahren (Länge in m)

Nr.	Art der Änderung	Datum	Name
01	Änderung der Schutzzaunbezeichnung und Wendeflächen	22.08.2012	A.M.
02	Änderung der Arbeitsstreifen und Zufahrten	05.09.2012	A.M.
03	Änderung der Arbeitsstreifen und Zufahrten	14.01.2013	A.M.

Bearbeitung: INGENIEURBÜRO HAMMER
Steinrader Weg 87
23558 Lübeck
Tel.: 0451-41384
Fax: 0451-41344

	Datum	Zeichen
bearbeitet	01/13	A.M.
gezeichnet	01/13	A.M.
geprüft	02/13	K.H.

Grundlage: MIV GmbH Schwerin
Planfeststellungsunterlage
Vierstreifiger Ausbau B 207

	Datum	Zeichen
bearbeitet		
gezeichnet		
geprüft		

per e-mail vom 15.01.2013

Projekt:
Umverlegung 110kV-Erdkabel zwischen Heiligenhafen und Puttgarden als Folgemaßnahme des vierstreifigen Ausbaus der B 207

Aufgestellt:
Fehmarn-Netz GmbH & Co. OHG
Dänschendorf, Osterhof
23769 Fehmarn

Darstellung: Lageplan
Maßstab 1:1000

Planfeststellungsunterlage

Anlage: 02-3 Rev. 4
Datum: 01.02.2013