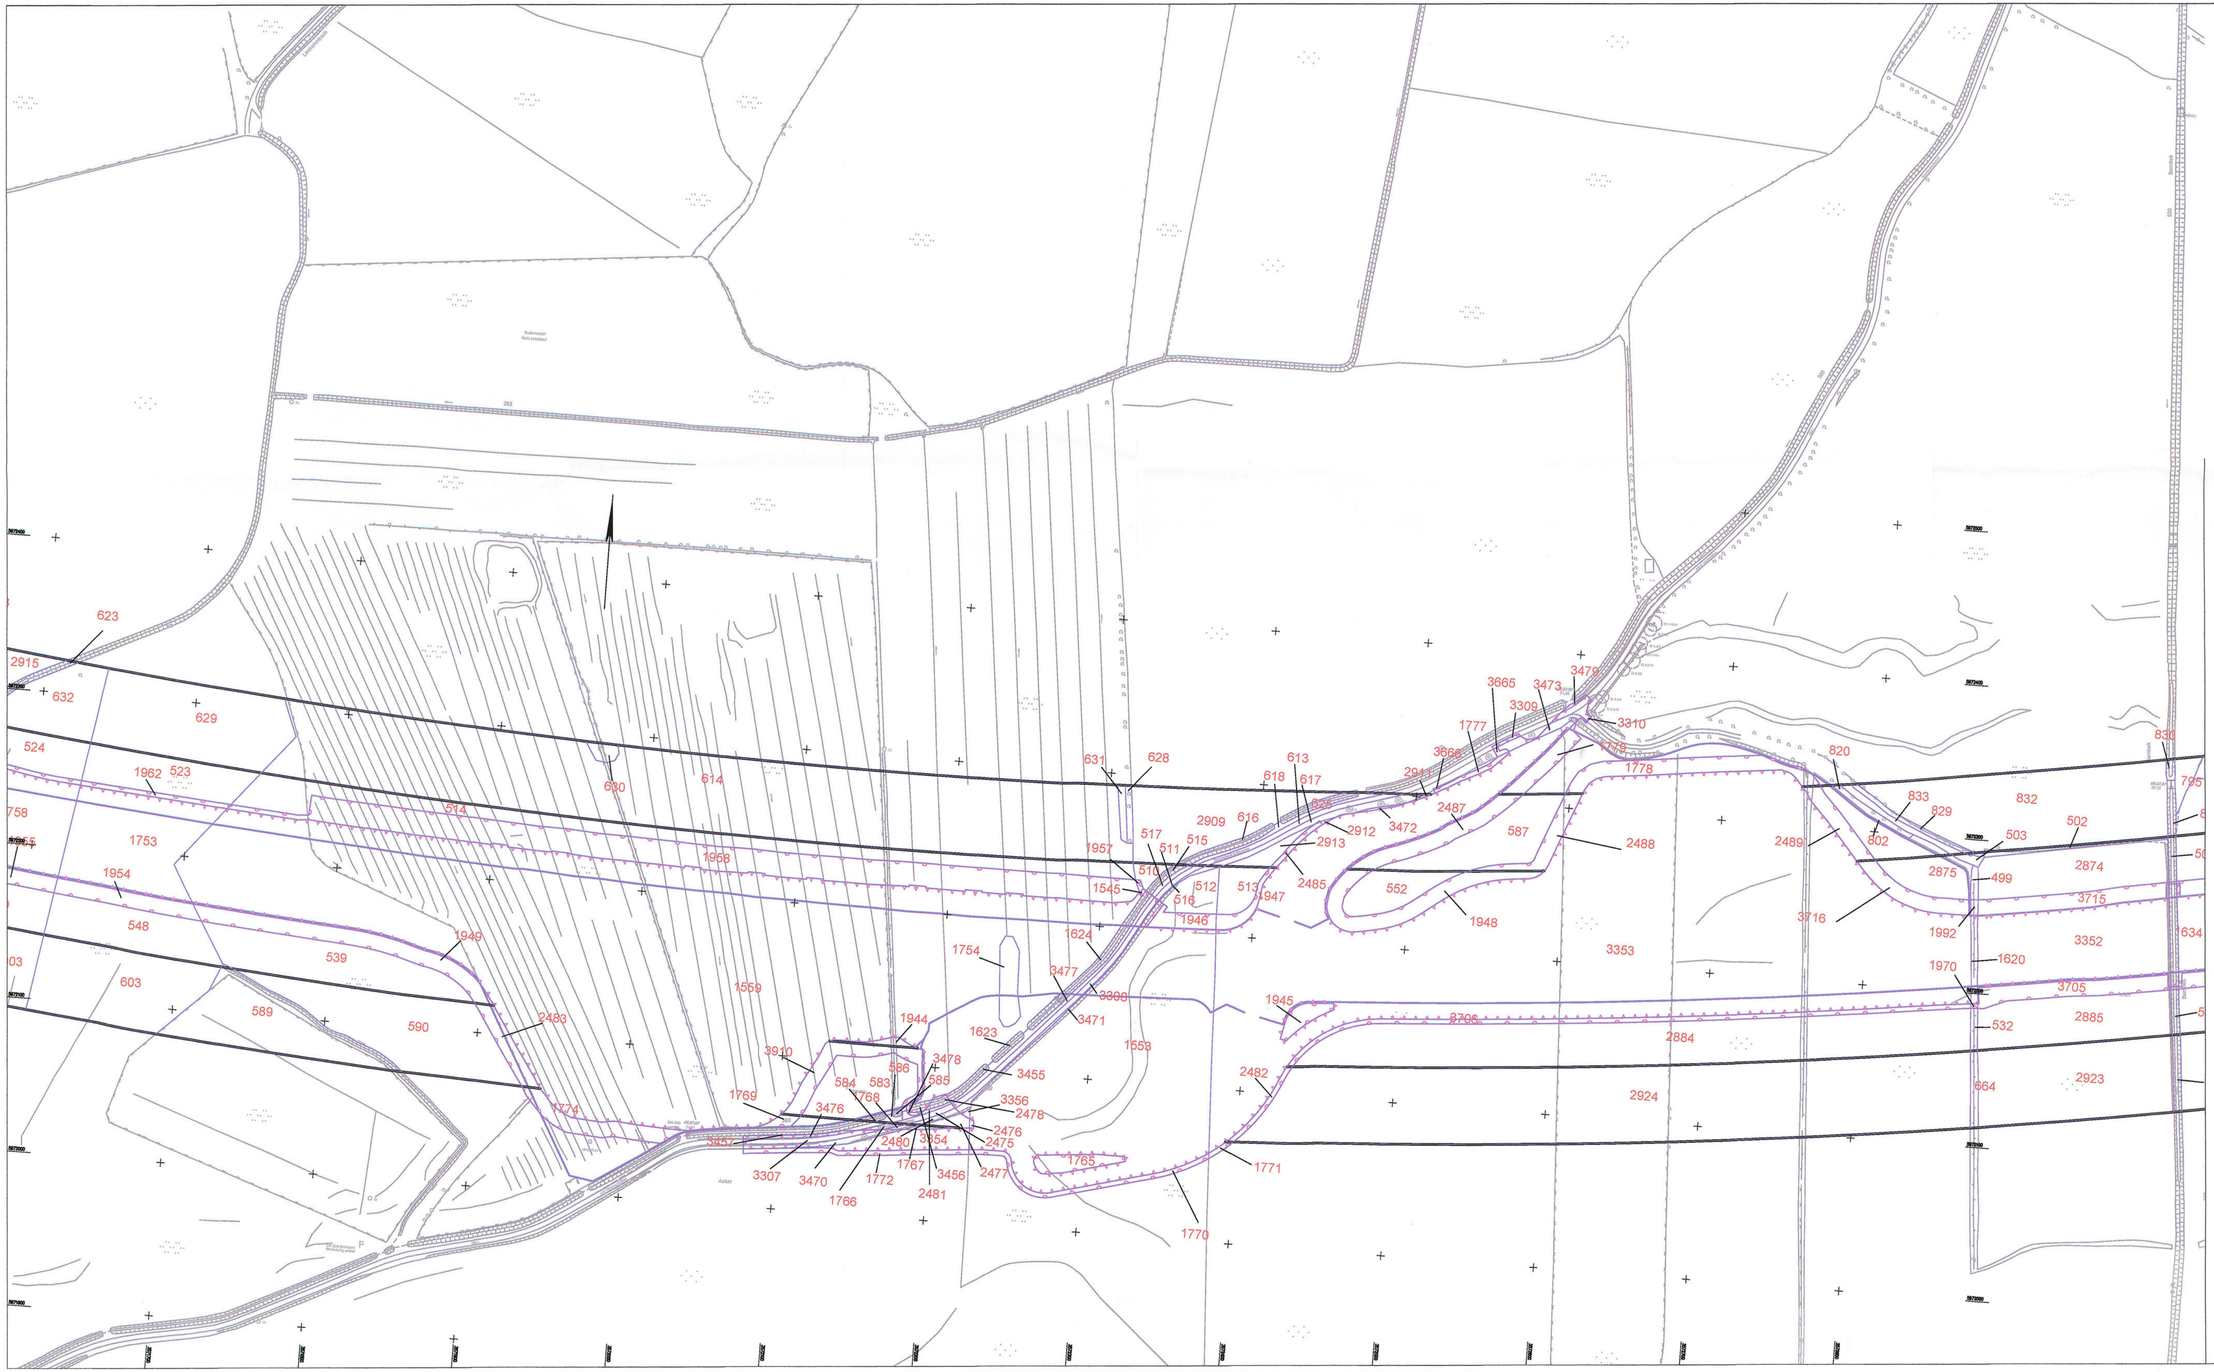

Grundplan hergestellt: 09/2006
aphos Leipzig AG
Prager Straße 17
04103 Leipzig
Koordinatensystem: Gauß-Krüger
Aufstellung: 18.04.2008
Fortführungsstd.: 07/2008
Katasteramt: 19.07.2005

Ingenieurbüro für Verkehrsbau GmbH Schwerin
Koordinatensystem: Gauß-Krüger
Aufnahme: 02.08.2007
Aufn. Drohne / Drohnenz

Nr.	Art der Änderung	Datum	Name
1	neue Bilanzierung	30.12.11	Pahl

Blattübersicht

TGP

	TGP_1121	Datum	Name
bearbeitet		06/2009	Blanckenh/Lechler
gezeichnet		06/2009	Pahl
geo/GIS		06/2009	Gondesen

MECKLENBURGISCHES INGENIEURBÜRO FÜR VERKEHRSBAU GMBH SCHWERIN

merkel MERKEL INGENIEUR CONSULT

	Datum	Zeichen
bearb.	06/2009	Köhlmann
ges.	06/2009	Meckelburg
gepr.	06/2009	Beerbrod

Straßenbauverwaltung
Land Schleswig - Holstein

Blatt Nr. 10

Straße: BAB A 20 Betr.-km:
Nächster Ort: Hartenholm

	bearbeitet		
	gezeichnet		
	geo/GIS	06/2009	Hildebrandt

Neubau der BAB A 20
Nord-West-Umfahrung Hamburg

Teil A
A 7 bis B206 westlich Wittenborn

Bau-km: 16+100.000 bis 35+776.347

Flächennachweis Eingriff

Bau-km 25+050.000 - 26+250.000
Maßstab 1 : 2.000

Aufgestellt:
Landesbetrieb Straßenbau und Verkehr
Schleswig - Holstein
Niederlassung Lübeck
Prüfingenieur A05

Lüth

Lübeck, den 29.06.2009

Blatt: 10 Deckblatt