


Krümmungsband	L = 643.634 m		R = 611 m		L = 84.798 m		L = 20.782 m		L = 22.032 m		L = 19.394 m		L = 118.047 m		L = 4.349 m	
	R = ∞		L = 15.250 m		R = ∞		R = -10 m		R = ∞		R = -10 m		R = ∞		R = ∞	
Sohle Graben Mittelachse	2.230	2.230	2.230	2.230	2.230	2.230	2.230	2.230	2.230	2.230	2.230	2.230	2.230	2.230	2.230	2.230
vorn. Gelände Mittelachse	2.230	2.115	2.147	2.085	2.054	2.089	2.087	2.083	2.051	1.972	1.964	1.865	1.846	1.759	1.840	1.791
Bau - km	0+000.000	0+020.000	0+040.000	0+060.000	0+080.000	0+100.000	0+120.000	0+140.000	0+160.000	0+180.000	0+200.000	0+220.000	0+240.000	0+260.000	0+280.000	0+300.000

HÖHENPLAN VERBANDSGRABEN - WV 3.1.11 7.019
Horizontal 1:1000, Vertikal 1:100

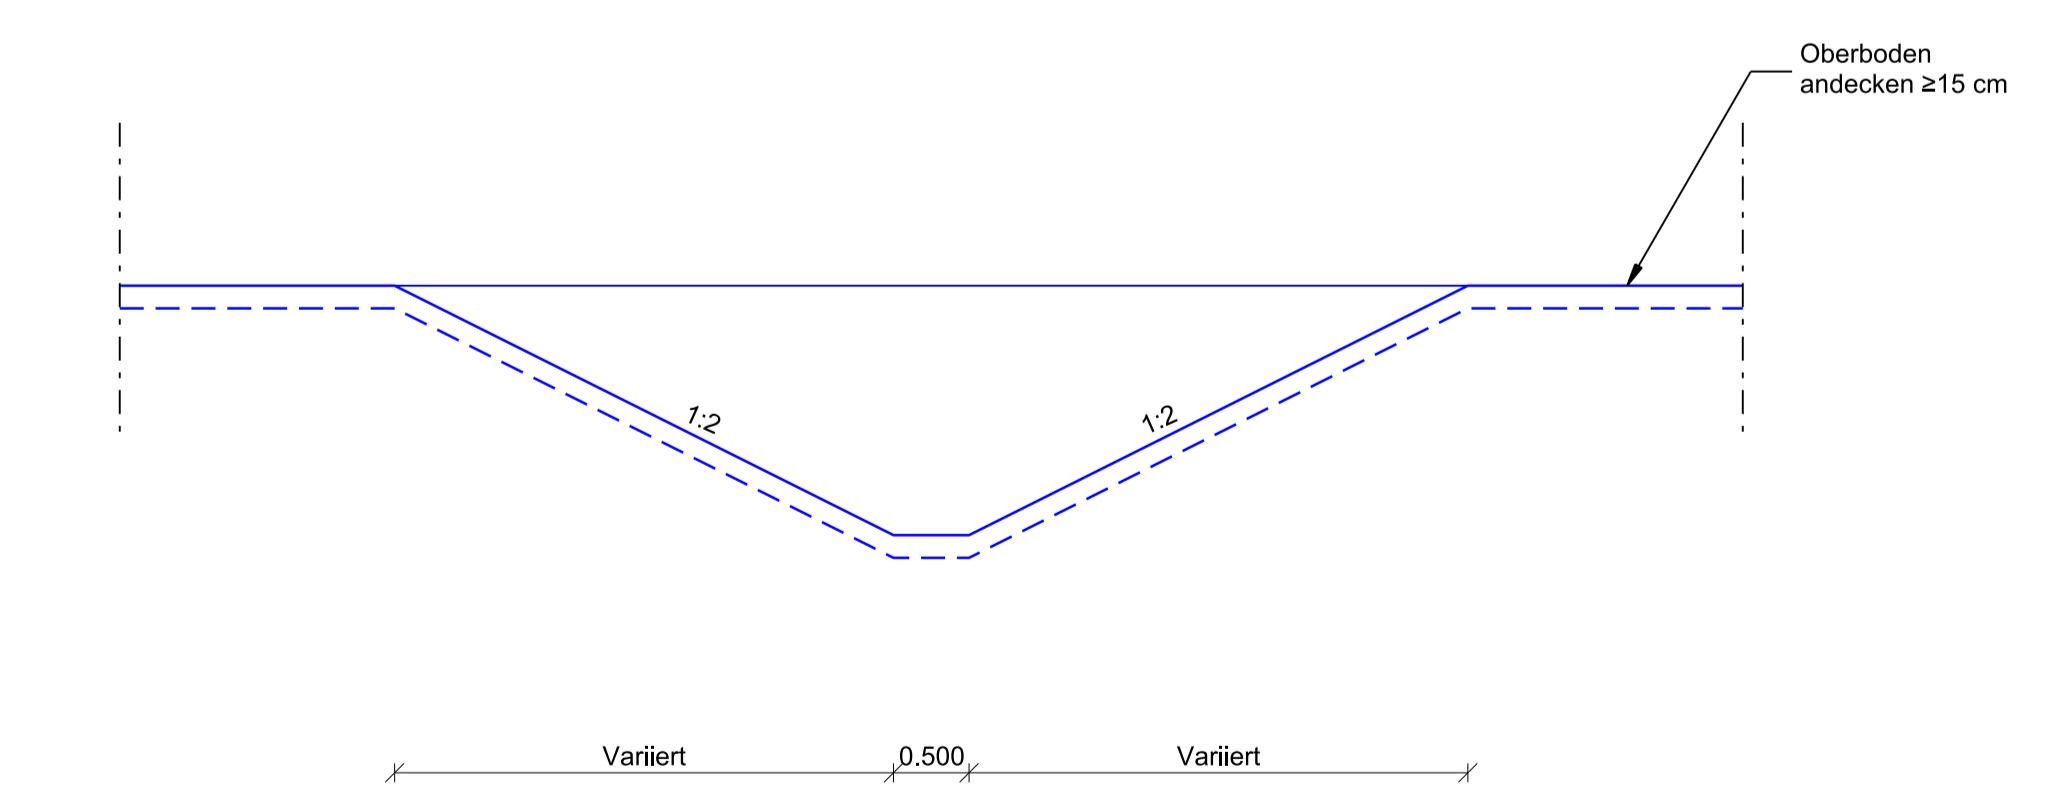

REGELQUERSCHNITT VERBANDSGRABEN WV 3.1.11 7.019
1:50

ZEICHENERKLÄRUNG

- Gradiente der Sohle Graben
- Damm
- Einschnitt
- Bauwerk
- Rückbau
- Vorn. Gelände Mittelachse
- Durchlass Verrohrung

Legende:
km = Kilometrierung
H = Höhenmesser
T = Tangentenlänge
S = Stüchmaß
TS = Tangentenschnittpunkt


Neigungsbruchpunkt mit Angabe von Längsneigung und Abstand zum nächsten Neigungsbruchpunkt:
s = 1.449%
L = 702.250 m

Legende:
1.001 Nr. Bauwerksverzeichnis

BEMERKUNGEN:
Alle Maße in Meter, wenn nicht anders angegeben Höhen über NHN

QUERVERWEISE:
Entwässerungsdetails siehe Anlage 13.3, Blatt 3-5
Lagepläne siehe Anlage 7.1, Blatt 4-6
Leitungspläne siehe Anlage 7.3, Blatt 3-5

Planfeststellungsunterlage
Anlage 13.7, Blatt 2
Ergebnisse wassertechn. Untersuchungen
Höhenplan Entwässerung Wassergräben
WV 3.1.11

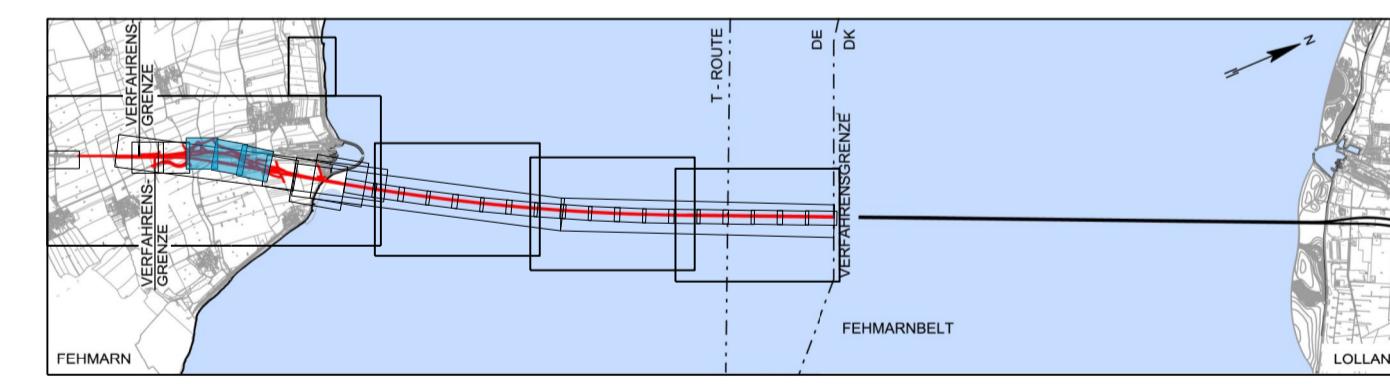

Index	Datum	Bearb./Gez.	Gepr.	Freig.	Art der Änderung

Fehmarnbelt Fixed Link
Plan Approval Document

Feste Fehmarnbeltquerung
Planfeststellungsunterlage

Fern
Sund & Bøll

Landesbetrieb
Straßenbau und Verkehr
Schleswig-Holstein
Niederlassung Lübeck

gez. Claus Dynesen, 01.10.2013
gez. Torsten Conradt, 01.10.2013

Datum: 2013-10-01
Bearb./Gez.: SOTH/PM
Gepr.: AHY/HIL
Freig.: S. Pedersen

Projekt Nr.: 9594004
Maßstab: 1:1000 /100
Format: A1 lang

Index Datum: 2014-02-14
Clo: Rambøll Danmark A/S
Hannemanns Allé 53
DK-2300 København S