

PLAN 1:5000

**ZEICHENERKLÄRUNG**

- Flurgrenze
- Gemarkungsgrenze
- Gemeindegrenze
- Flurstücksgrenze
- zu erwerbende Fläche
- dauerhaft zu beschränkende Fläche
- Eingriffsgrenze (anlagebedingt)
- Grenze der baubedingten Flächeninanspruchnahme
- Abgrenzung der Kompensationsfläche (permanent)
- Nachrichtlich: Passive Schutzeinrichtung
- Geplante Entwässerungsleitung mit Kontrollschacht
- Rückbau
- Zaun / Tor / Schranke
- Blattschnitt (siehe Anschlussplan)
- Grenze FFH Gebiet "Fehmarnbelt"
- Achse Straße
- Achse Gleis

Farbe des jeweiligen Eigentümers  
 lfd. Nr. des Eigentümer gem. Grunderwerbsverzeichnis

16568 m<sup>2</sup>  
 134 m<sup>2</sup>  
 (21989 m<sup>2</sup>)

350 m<sup>2</sup>  
 3047 m<sup>2</sup>

80/7

dauerhaft zu beschränkende Fläche  
 vorübergehend beanspruchte Fläche

Flurstücksnummer


**BEMERKUNGEN:**

Alle Maße in Meter, wenn nicht anders angegeben  
 Höhen über NHN  
 Die Koordinaten beziehen sich auf das Koordinatensystem ETRS 1989 UTM zone 32N  
 Darstellung Grunderwerb im Fehmarnbelt in 1:5000

**QUERVERWEISE:**

Lagepläne siehe Anlage 7.2, Blatt 1-3


Planfeststellungsunterlage  
 Anlage 14.2, Blatt 10  
 Inanspruchnahme von Grund und Boden  
 Grunderwerbspläne  
 Fehmarn & Fehmarnbelt, 10 von 15

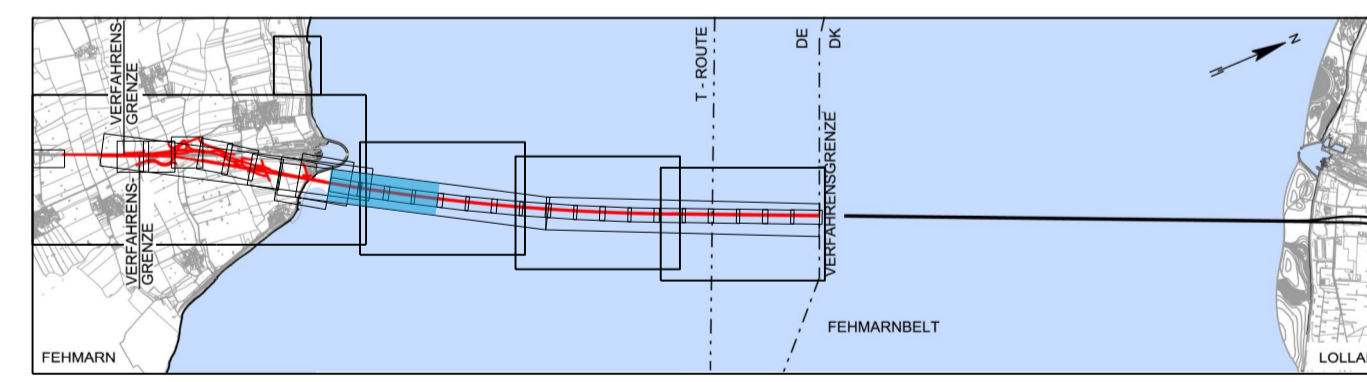

Index	Datum	Bearb./Gez.	Gepr.	Freig.	Art der Änderung

**Fehmarnbelt Fixed Link**  
 Plan Approval Document

**Feste Fehmarnbeltquerung**  
 Planfeststellungsunterlage

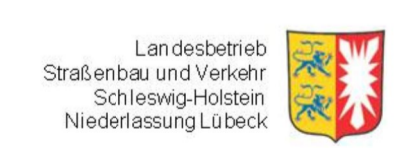

gez. Claus Dynesen, 01.10.2013      gez. Torsten Conradt, 01.10.2013

Datum 2013-10-01	Bearb./Gez. SGN/GFC	Gepr. AHY/HIL	Freig. gez. S. Pedersen	<b>RAMBOLL</b> <b>ARUP</b> <b>TEC</b>
Projekt Nr. 9594004	Maßstab 1:5000	Format A1	Index Datum 2014-02-14	C/o Rambøll Danmark A/S Hannemanns Allé 53 DK-2300 København S

Inanspruchnahme von Grund und Boden	Bau-km (Bahn)	11+000.000 - 13+700.000
Grunderwerbspläne	Bau-km (Straße)	11+000.000 - 13+700.000
Fehmarn & Fehmarnbelt, 10 von 15	Plan-Nr.	RAT-N-X11-1440      Index 4