

PLAN 1:5000

**ZEICHENERKLÄRUNG**

- Flurgrenze
  - - - Gemarkungsgrenze
  - - - - - Gemeindegrenze
  - Flurstücksgrenze
  - - - - - zu erwerbende Fläche
  - - - - - dauerhaft zu beschränkende Fläche
  - - - - - Eingriffsgrenze (anlagebedingt)
  - - - - - Grenze der baubedingten Flächenanspruchnahme
  - - - - - Abgrenzung der Kompensationsfläche (permanent)
  - - - - - Nachrichtlich: Passive Schutzeinrichtung
  - - - - - Geplante Entwässerungsleitung mit Kontrollschacht
  - - - - - Rückbau
  - - - - - Zaun / Tor / Schranke
  - - - - - Blattschnitt (siehe Anschlussplan)
  - - - - - Grenze FFH Gebiet "Fehmarnbelt"
  - - - - - Achse Straße
  - - - - - Achse Gleis
- Farbe des jeweiligen Eigentümers  
Ist. Nr. des Eigentümers  
gem. Grunderwerbsverzeichnis

16568 m<sup>2</sup>  
134 m<sup>2</sup>  
(21989 m<sup>2</sup>)

350 m<sup>2</sup>

3047 m<sup>2</sup>

80/7

Erwerbsfläche für Eingriff  
Erwerbsfläche für  
Kompensationsmaßnahmen  
Restfläche

dauerhaft zu beschränkende  
Fläche

vorübergehend beanspruchte  
Fläche

Flurstücksnummer


**BEMERKUNGEN:**

Alle Maße in Meter, wenn nicht anders angegeben  
Höhen über NHN  
Die Koordinaten beziehen sich auf das Koordinatensystem ETRS 1989 UTM zone 32N  
Darstellung Grunderwerb im Fehmarnbelt in 1:5000

**QUERVERWEISE:**


Lagepläne siehe Anlage 7.2, Blatt 6-8

Planfeststellungsunterlage  
Anlage 14.2, Blatt 12  
Inanspruchnahme von Grund und Boden  
Grunderwerbspläne  
Fehmarn & Fehmarnbelt, 12 von 15

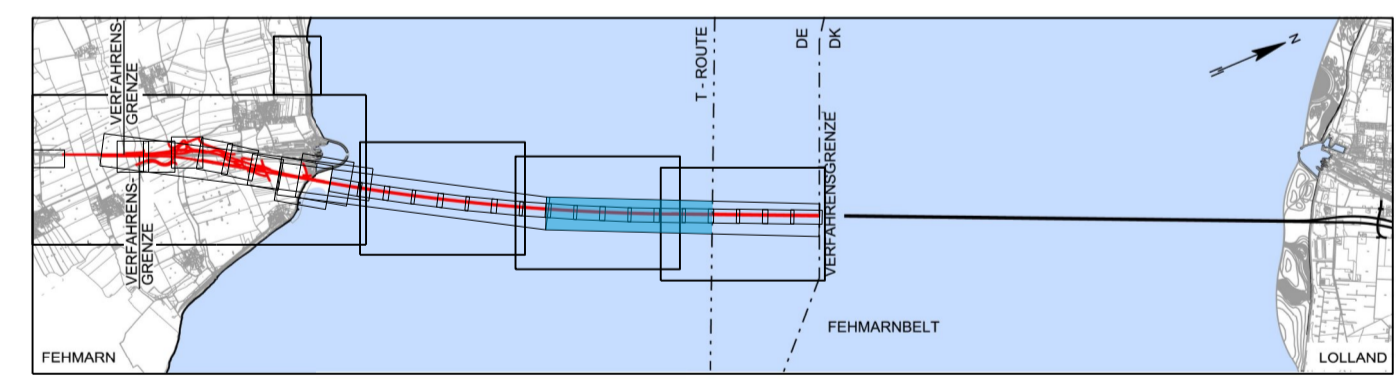

Index	Datum	Bearb./Gez.	Gepr.	Freig.	Art der Änderung

**Fehmarnbelt Fixed Link** Plan Approval Document  
**Feste Fehmarnbeltquerung** Planfeststellungsunterlage

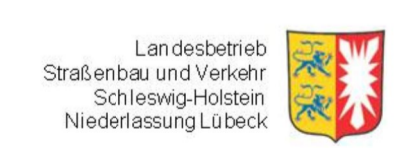

gez. Claus Dynesen, 01.10.2013      gez. Torsten Conradt, 01.10.2013

Datum 2013-10-01	Bearb./Gez. SGN/GFC	Gepr. AHY/HIL	Freig. gez. S. Pedersen	<b>RAMBOLL</b> <b>ARUP</b> <b>TEC</b>
Projekt Nr. 9594004	Maßstab 1:5000	Format A1	Index Datum 2014-02-14	C/o Ramboll Danmark A/S Hannemanns Allé 53 DK-2300 København S

Inanspruchnahme von Grund und Boden      Bau-km (Bahn) 16+400.000 - 18+500.000  
Grunderwerbspläne      Bau-km (Straße) 16+400.000 - 18+500.000  
Fehmarn & Fehmarnbelt, 12 von 15      Plan-Nr.      RAT-N-X11-1442      Index 4