

PLAN 1:5000

ZEICHENERKLÄRUNG

- Flurgrenze
- Gemarkungsgrenze
- Gemeindegrenze
- Flurstücksgrenze
- zu erwerbende Fläche
- dauerhaft zu beschränkende Fläche
- Eingriffsgrenze (anlagebedingt)
- Grenze der baubedingten Flächeninanspruchnahme
- Abgrenzung der Kompensationsfläche (permanent)
- Nachrichtlich: Passive Schutzeinrichtung
- Geplante Entwässerungsleitung mit Kontrollschacht
- Rückbau
- Zaun / Tor / Schranke
- Blattsschnitt (siehe Anschlussplan)
- Grenze FFH Gebiet "Fehmarnbelt"
- Achse Straße
- Achse Gleis

Farbe des jeweiligen Eigentümers
 lfd. Nr. des Eigentümers
 gem. Grunderwerbsverzeichnis

1

16568 m²
 134 m²
 (21989 m²)

350 m²
 3047 m²

Erwerbsfläche für Eingriff
 Erwerbsfläche für Kompensationsmaßnahmen
 Restfläche

dauerhaft zu beschränkende Fläche
 vorübergehend beanspruchte Fläche

80/7 Flurstücksnummer


BEMERKUNGEN:

Alle Maße in Meter, wenn nicht anders angegeben
 Höhen über NHN
 Die Koordinaten beziehen sich auf das Koordinatensystem ETRS 1989 UTM zone 32N
 Darstellung Grunderwerb im Fehmarnbelt in 1:5000

QUERVERWEISE:


Lagepläne siehe Anlage 7.2, Blatt 8-9

Planfeststellungsunterlage
 Anlage 14.2, Blatt 13
 Inanspruchnahme von Grund und Boden
 Grunderwerbspläne
 Fehmarn & Fehmarnbelt, 13 von 15

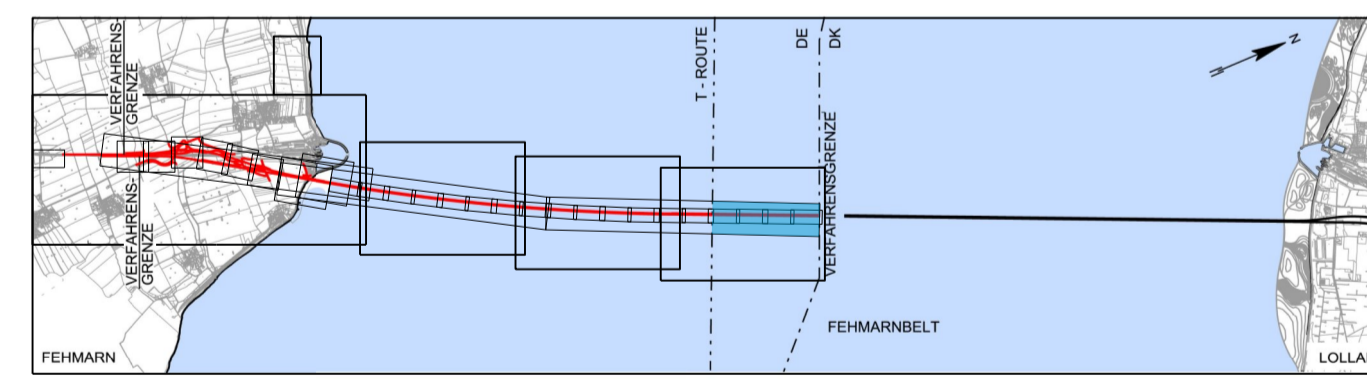

Index	Datum	Bearb./Gez.	Gepr.	Freig.	Art der Änderung

Fehmarnbelt Fixed Link Plan Approval Document **Feste Fehmarnbeltquerung Planfeststellungsunterlage**

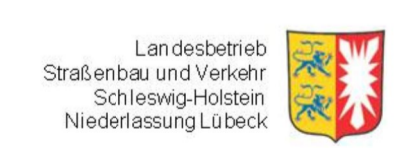

gez. Claus Dynesen, 01.10.2013 gez. Torsten Conradt, 01.10.2013

Datum 2013-10-01	Bearb./Gez. TKH/GFC	Gepr. AHY/HIL	Freig. gez. S. Pedersen	RAMBOLL ARUP TEC
Projekt Nr. 9594004	Maßstab 1:5000	Format A1	Index Datum 2014-02-14	C/o Ramboll Danmark A/S Hannemanns Allé 53 DK-2300 København S

Inanspruchnahme von Grund und Boden	Bau-km (Bahn)	18+500.000 - 20+000.000
Grunderwerbspläne	Bau-km (Straße)	18+500.000 - 20+000.000
Fehmarn & Fehmarnbelt, 13 von 15	Plan-Nr.	RAT-N-X11-1443 Index 4