

ZEICHENERKLÄRUNG

- Flurgrenze
- - - Gemarkungsgrenze
- - - Gemeindegrenze
- Flurstücksgrenze
- - - zu erwerbende Fläche
- - - dauerhaft zu beschränkende Fläche
- Eingriffsgrenze (anlagebedingt)
- Grenze der baubedingten Flächenanspruchnahme (temporäres Baufeld)
- Abgrenzung der Kompensationsfläche
- Nachrichtlich: Passive Schutzzeineinrichtung
- Geplante Entwässerungsleitung mit Kontrollschacht
- Rückbau
- Zaun / Tor / Schranke
- Blattschnitt (siehe Anschlussplan)
- Achse Straße
- Achse Gleis

Farbe des jeweiligen Eigentümers
 lfd. Nr. des Eigentümers gem. Grunderwerbsverzeichnis
 Erwerbsfläche davon für Kompensationsmaßnahme
 Restfläche
 dauerhaft zu beschränkende Fläche
 vorübergehend beanspruchte Fläche
 Flurstücksnummer

1
 16568 m²
 4160 m²
 (21989 m²)
 350 m²
 3047 m²
 80/7


BEMERKUNGEN:

Alle Maße in Meter, wenn nicht anders angegeben
 Höhen über NNH
 Die Koordinaten beziehen sich auf das Koordinatensystem ETRS 1989 UTM zone 32N.

QUERVERWEISE:


Angaben zur Lage siehe Anlage 2.0, Blatt 1 und Anlage 3.1, Blatt 1
 Angaben zur LBP-Maßnahme siehe Anlage 12

Planfeststellungsunterlage
 Anlage 14.2, Blatt 15
 Inanspruchnahme von Grund und Boden
 Grunderwerbspläne
 Fehmarn & Fehmarnbelt, 15 von 15

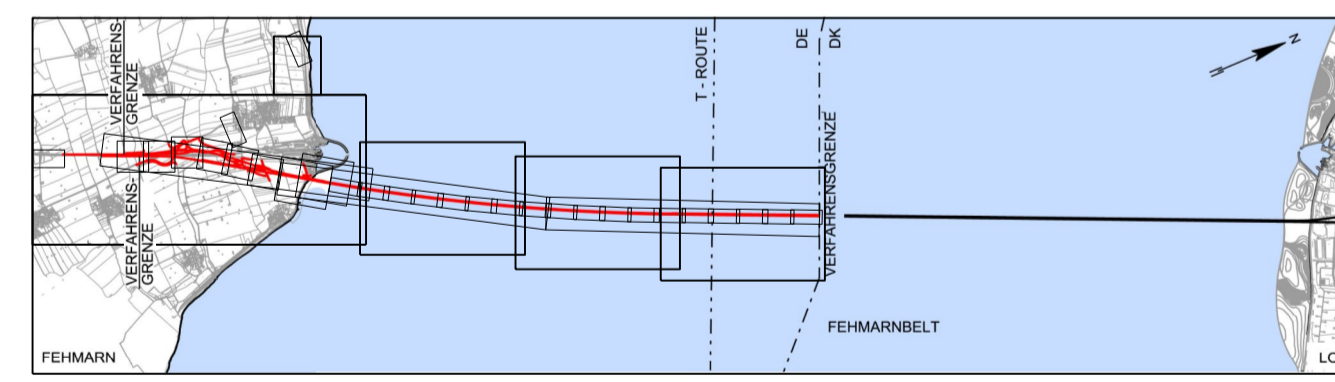

Index	Datum	Bearb./Gez.	Gepr.	Freig.	Art der Änderung

Fehmarnbelt Fixed Link Plan Approval Document
Feste Fehmarnbeltquerung Planfeststellungsunterlage

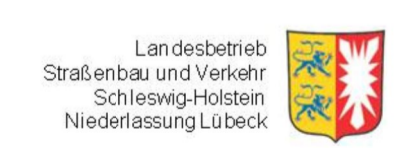

gez. Claus Dynesen, 01.10.2013 gez. Torsten Conradt, 01.10.2013

Datum 2013-10-01	Bearb./Gez. TOXMPVI	Gepr. HIL	Freig. gez. S. Pedersen	RAMBOLL ARUP TEC
Projekt Nr. 9594004	Maßstab 1:5000	Format A1	Index Datum 2014-02-14	C/o Ramboll Danmark A/S Hannemanns Allé 53 DK-2300 København S

Inanspruchnahme von Grund und Boden Bau-km (Bahn) -
 Grunderwerbspläne Bau-km (Straße)-
 Fehmarn & Fehmarnbelt, 15 von 15 Plan-Nr. RAT-N-X11-1445 Index 4