

380-kV-Ltg. Husum Nord - Niebüll Ost


LH-13-321

Lage-/Bauwerksplan/
Grunderwerbsplan

Deckblatt

Mast Nr. 003

Legende:

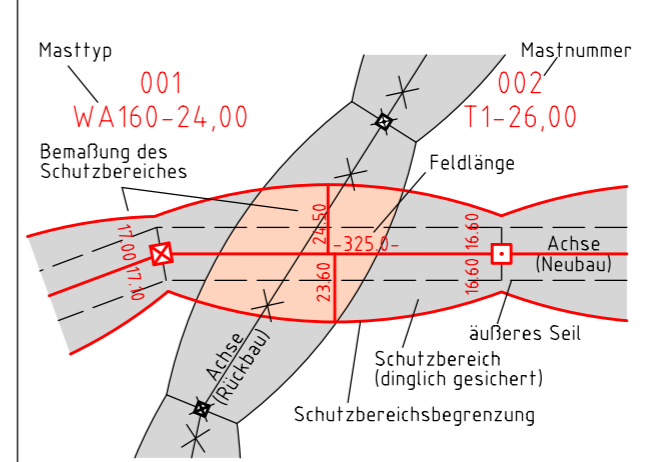

- Grenzen:**
- Kreis:
 - Stadt/Gem.:
 - Gemarkung:
 - Flur:
 - Flurstück:
 - Verfahrensgrenze:
- Rechtserwerb:**
- dauerhafte Flächeninanspruchnahme durch 380-kV-Ltg. "dingliche Sicherung"
 - bauzeitliche Flächeninanspruchnahme durch Neubau 380-kV-Ltg.
 - bestehende "dingliche Sicherung" durch 110-kV-Ltg. (entfällt)
 - bauzeitliche Flächeninanspruchnahme durch Rückbau 110-kV-Ltg.
 - bestehende "dingliche Sicherung" 110-kV-Ltg./dauerhafte Flächeninanspruchnahme durch Neubau
 - bauzeitliche Flächeninanspruchnahme durch Provisoriumsportal 110-kV-Ltg.
 - Ausbau bestehender Verkehrswege

Wasserhaltung:

- G 003 Grundwasserentnahmepunkt → Schlauchleitung, fliegend
- Ü 003 Übergabepunkt → Wasserlauf, verrohrt, benutzt
- E 003 Einleitpunkt → Wasserlauf, offen, benutzt

Planfeststellungsunterlagen

Aufgestellt	15.01.2016
Bayreuth, Tennet TSO GmbH	
i.V.	i.A.
Brühföhrer	Feuerstein
1. Umplan. Mast 003; Anpass. Plankopf	08.02.2018 MK
2. Ergänz. nachrichtl. Darstell. Provisorium	08.02.2018 MK
3. Aktual. Versorgertagen	08.02.2018 MK
4. Ergänzung Flächen für Bauzustimmung	08.02.2018 MK
5. Ergänz. BW-Nr. 223, 261 und 423	08.02.2018 MK
Maßstab 1:2000 Einheit Meter	
imp GmbH im Neyl 18 59823 Arnsberg-Oeventrop	
Datum	Name
Bearb. 15.01.2016	Nathusius
Gepr. 15.01.2016	Klaß
Norm	DIN EN 50341-3-4: 01/2011
Fachbereich TL	
Zust.	Änderung Datum Name Urspr.: