
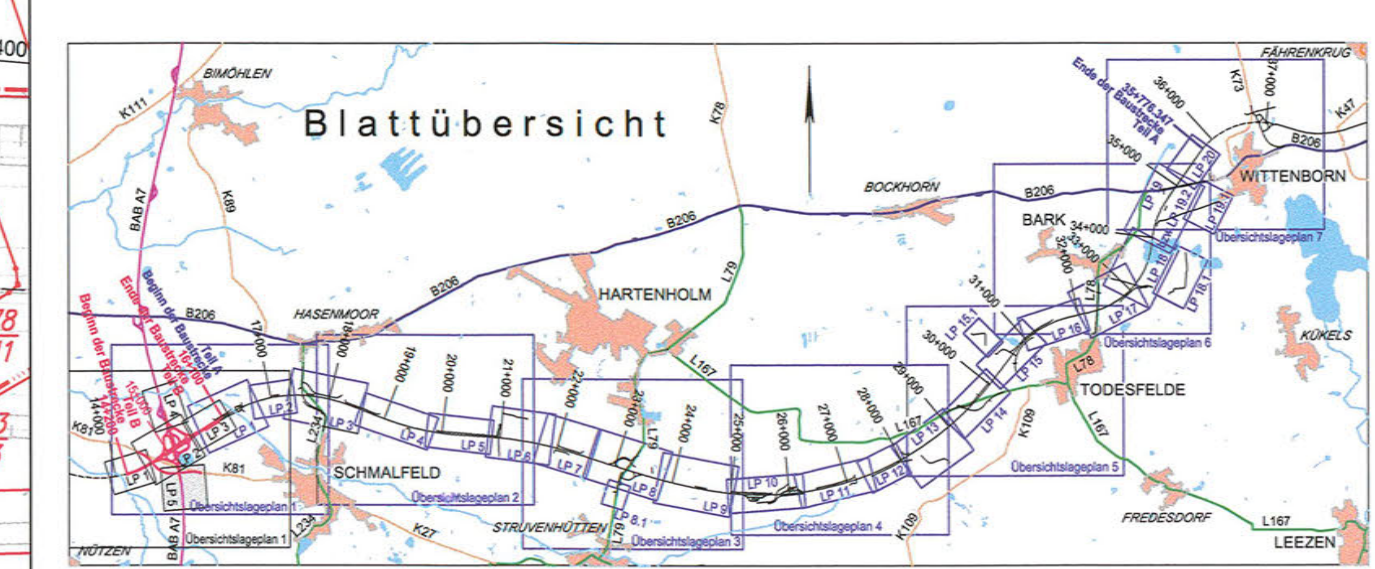
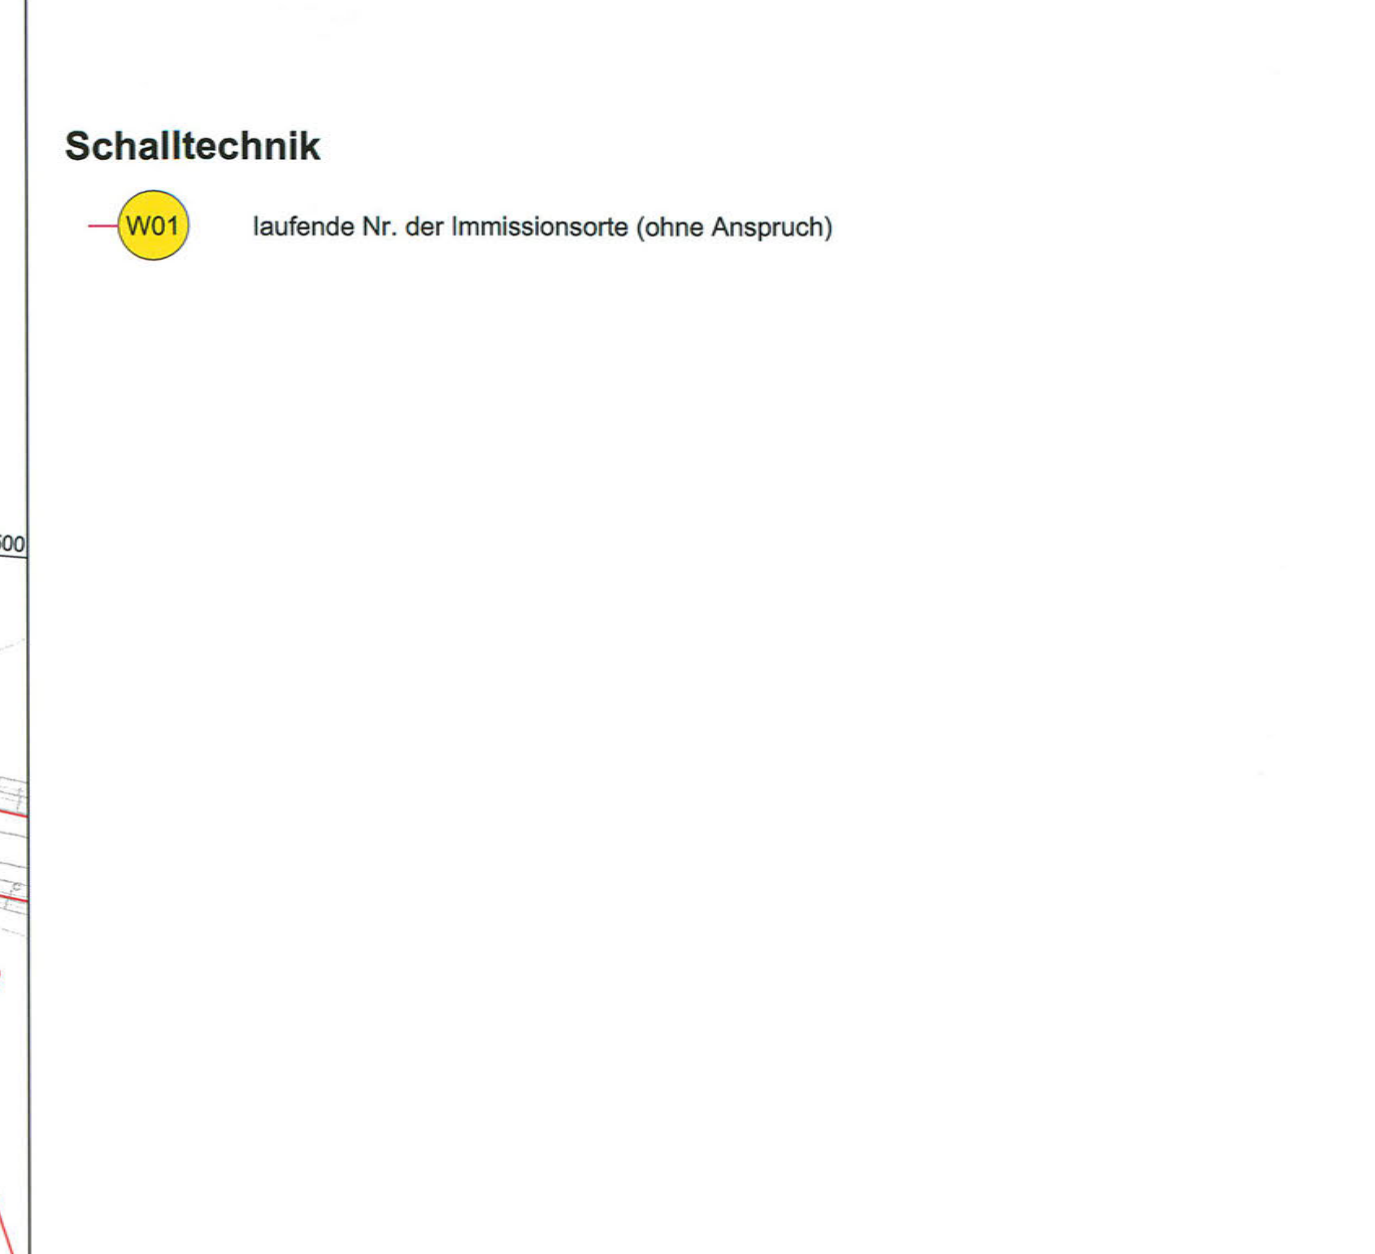


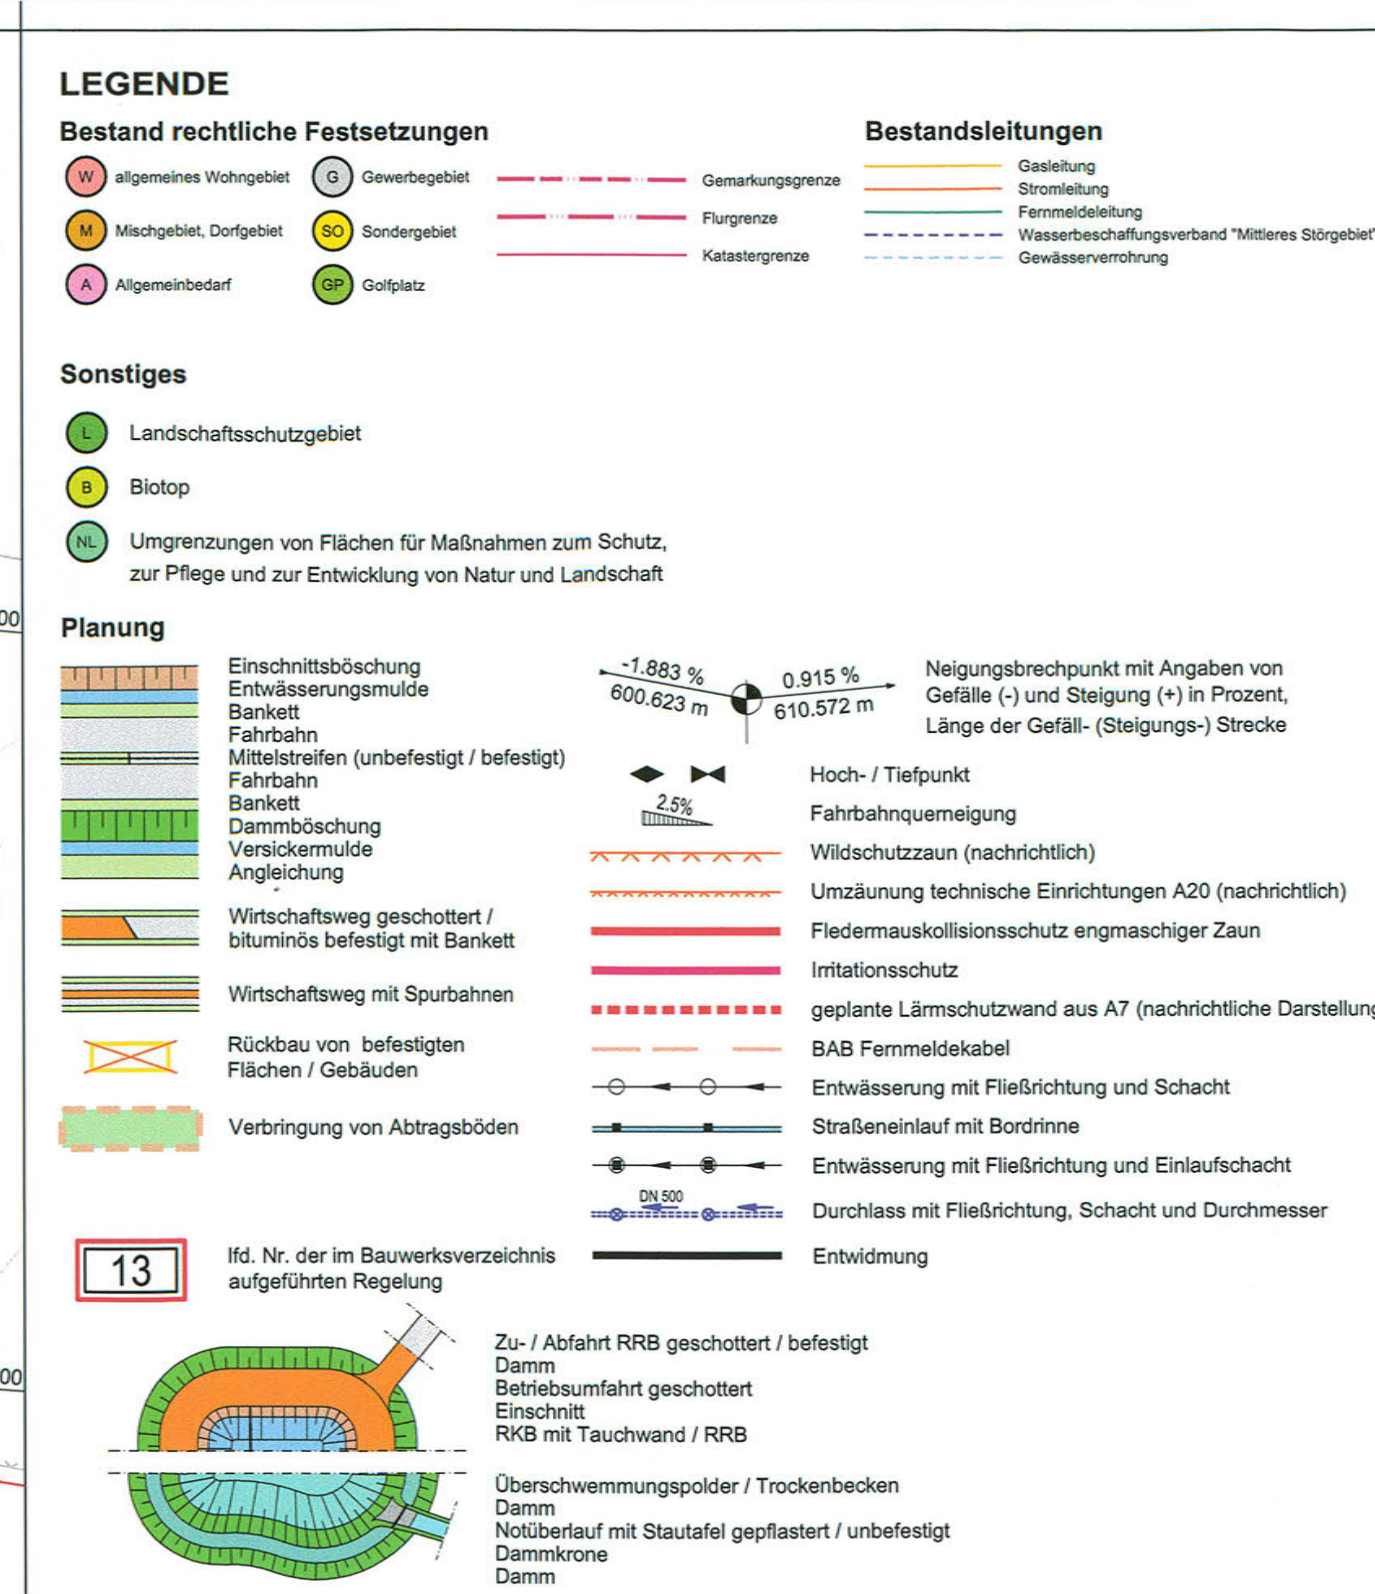

Nr.	Art der Änderung	Datum	Name

	Akt der Forderung	Datum	Name
 H. P. Gauff Ingenieure GmbH & Co. KG - JBG - Leopoldstraße 38 38100 Braunschweig Tel. 0531/2962766 Fax 0531/2962768		Datum	Name
	bearbeitet	06/2009	Selle
	gezeichnet	06/2009	Grimm
	geprüft	06/2009	Schnabel

Landesbetrieb Straßenbau und Verkehr Schleswig-Holstein		Unterlage Nr. _____ Blatt Nr. _____ Reg. Nr. _____	
Straße: A 20 von NK 2125026 - 0,900 km nach NK 2125026 +1,000 km	Nächster Ort: Bad Bramstedt, Lentföhrden		
Betr.-km: _____		Datum: _____	Zeichner: _____

200 597100	Neubau A20 Nord-West-Umfahrung Hamburg Teil B Autobahnkreuz A20 / A7 Bau-km: 14+200 bis 16+100	bearbeitet		
		gezeichnet		
		geprüft	06/2009	gez. Baumbach
		Lage- und Bauwerksplan südlich Autobahnkreuz A20 / A7		
		Maßstab: 1 : 1.000		

	Aufgestellt: Landesbetrieb Straßenbau und Verkehr Schleswig - Holstein Niederlassung Itzehoe	
--	---	--

Itzehoe, den 29.06.2009 gez. Kohlhaas		UNGÜLTIG! Siehe Deckblatt!
Planfeststellungsunterlage vom: 29.06.2009 Anlage: 7 Blatt: 5		
Grundplan hergestellt: 06/2004		Ergänzungen:
mit ManagementConsulting Breite Straße 32 25251 Cuxa	Briefing: 03.2003 Kataster (Amt): 16.2002 (Friesenb.) 05.2003 (Steinburg) 07.2003 (Oggenburg) Feldvergleich: 08.2004	Geodätische Grundlagen Gauss-Krüger-Koordinaten