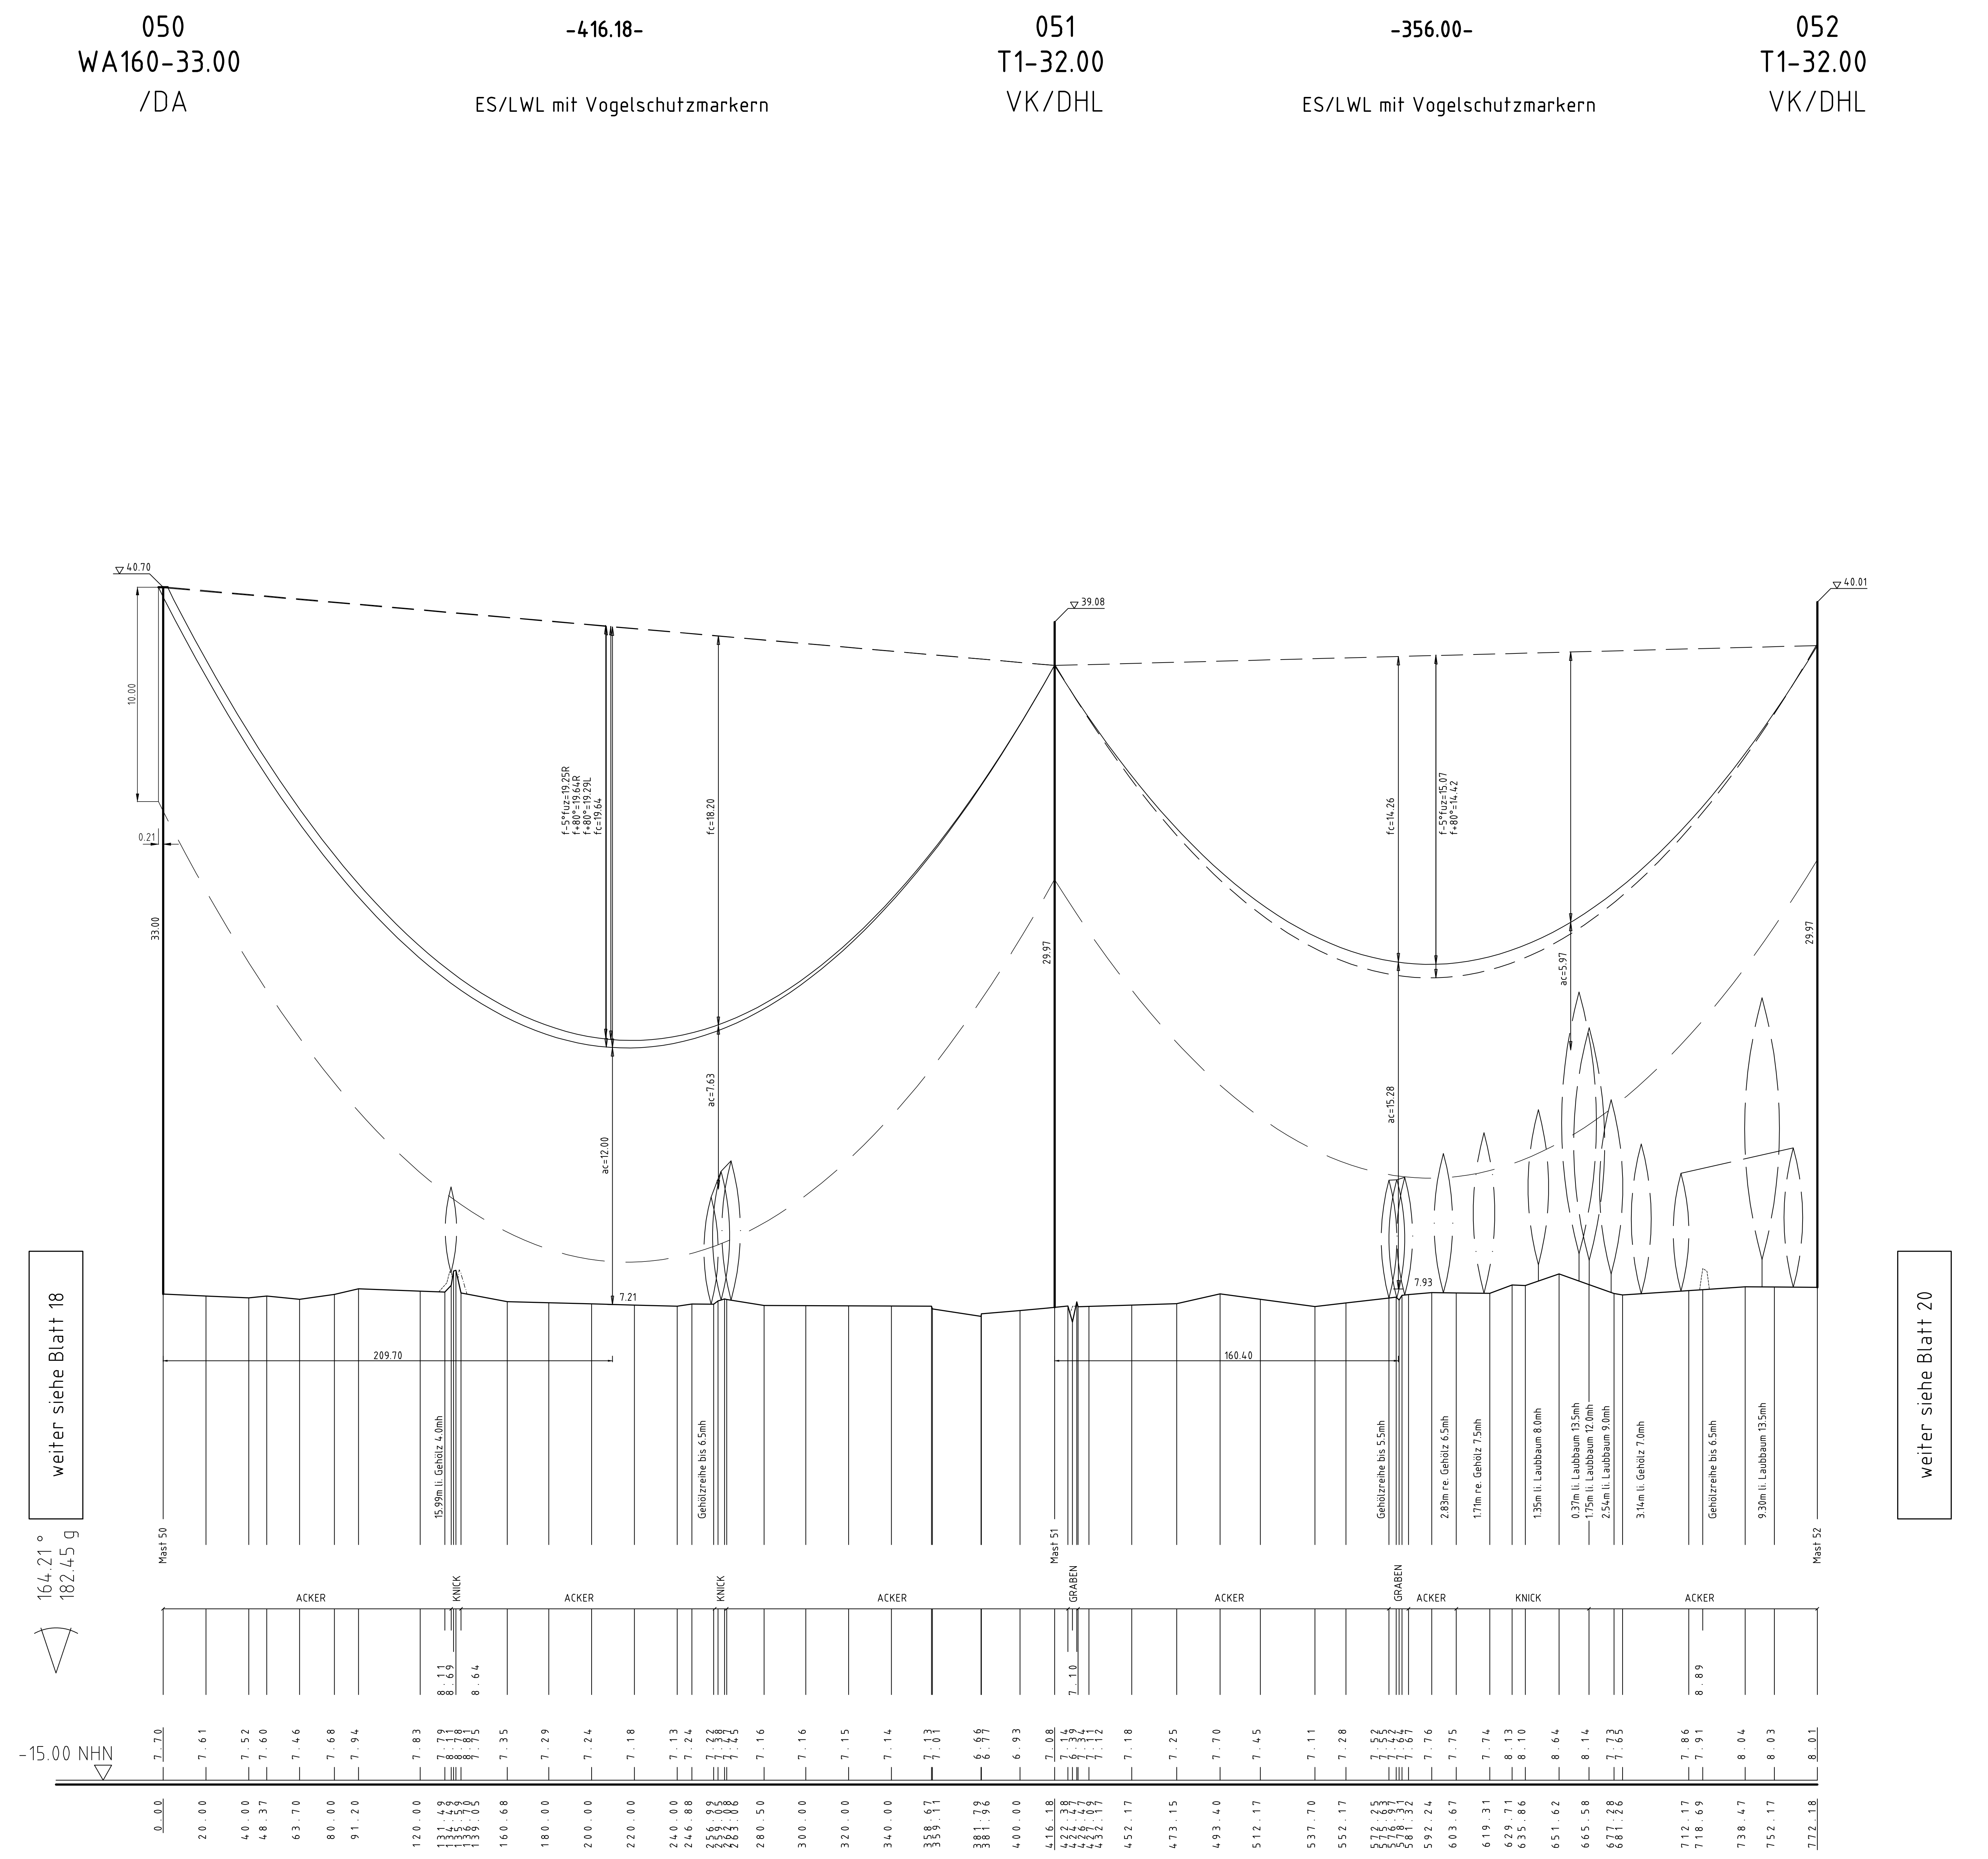

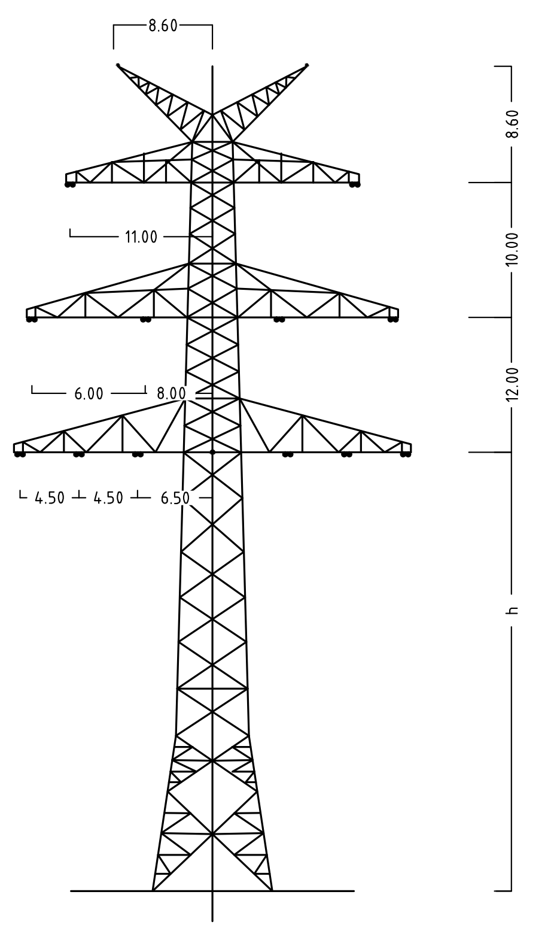
Mast Nr.50

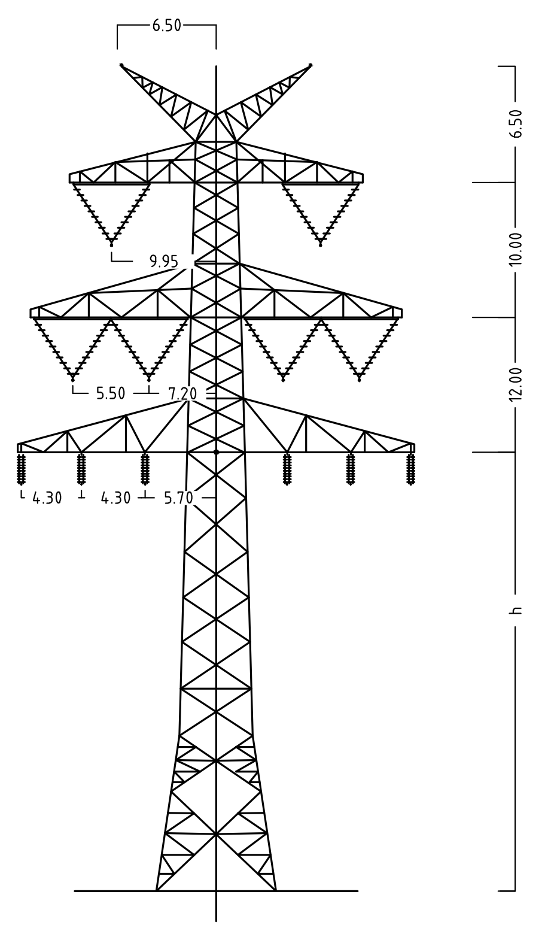
Mast Nr.51+52

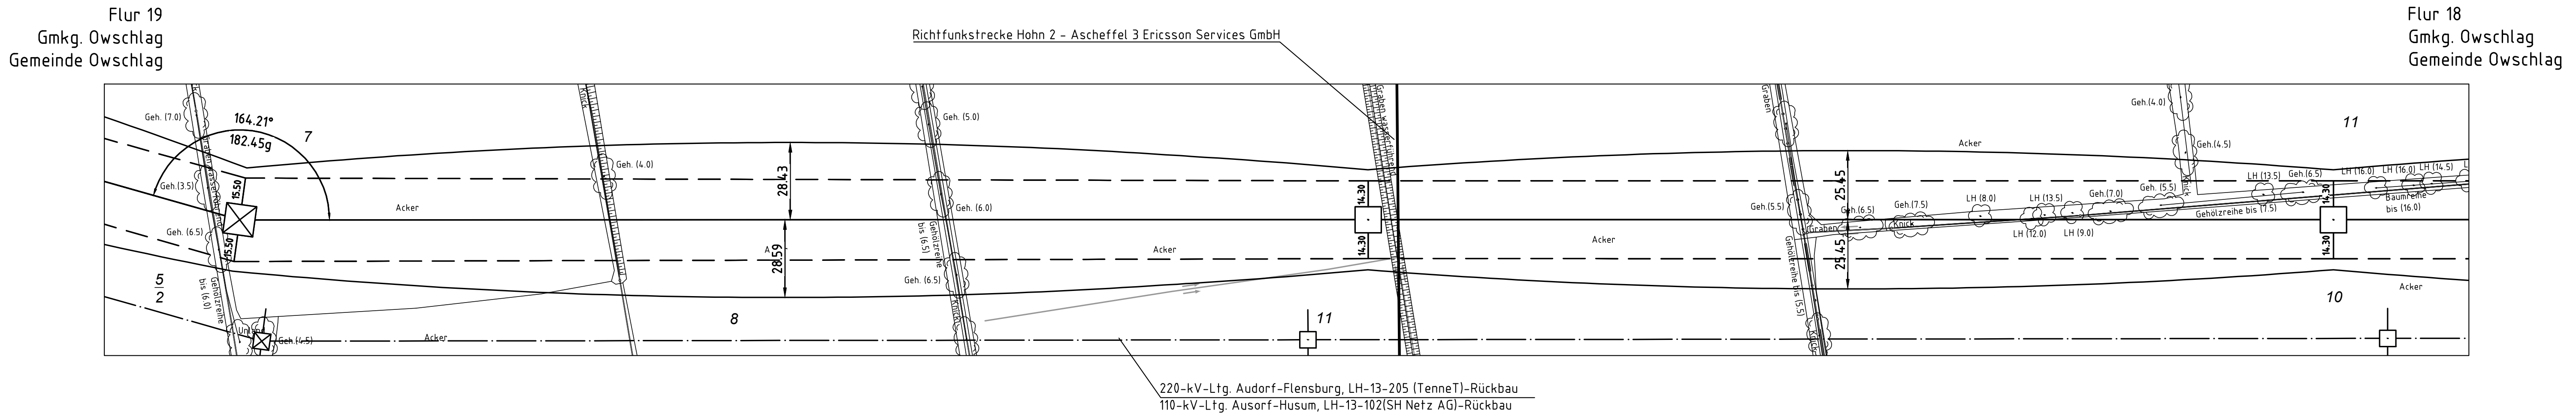

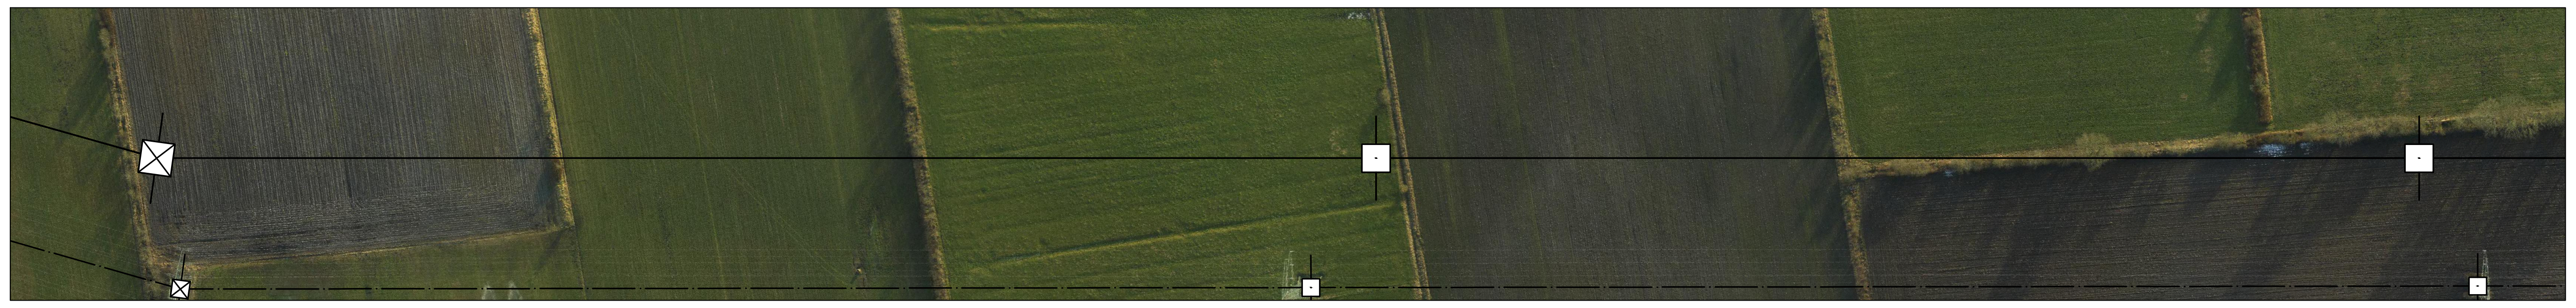

Anlage 6.1
Blatt 19/65

TenneT
Taking power further

380-kV-Ltg. Audorf - Flensburg Nr. 324

Längenprofil

DECKBLATT

Neuplanung

Mast Nr. 50 - Mast Nr. 52

Maßstab	der Längen	1 : 2000
	der Höhen	1 : 200

DIN VDE-Bestimmung : DIN EN 50341-3-4: 01/2011 (Eiszone 2, Windzone 3)

Masttyp : DA-4-DE-2015.3 DH

Beseilung
Leiterseil : 2x3x1 565-AL1/72-ST1A, MZS=46,0N/mm² (110-kV-Mitnahme SH Netz AG, Trav.III, Ltg. Nr.102)
2x3x4 565-AL1/72-ST1A, MZS=46,0N/mm²

Erdseil : 2x 264-AL1/34-ST1A

Luftkabel/
sonstige Belegung : 3x LWL äquivalent zu 264-AL1/34-ST1A, dhgl. zu LS

Kettenlänge : 380-kV: DA = 6.50m (5000N); VK = 4.70m (1850N); 110-kV: DA = 2.80m (600N)
110-kV: DHL = 2.03m (430N)

Seitliche Überhöhung : 15.5 m rechts – · — · — · – oder links — — — — — aufgenommen

Planfeststellungsunterlage

Aufgestellt
Bayreuth,
TenneT TSO GmbH

07.07.2017

i.V. D. Jonass

i.A. Dr. Bobbig

eqos Energie
Deutschland GmbH
Wolfentalstraße 29
D-88400 Biberach
Leitungsplanung

Zust.	Änderung	Datum	Name		Datum	Name
01	1. Planänderung	23.11.2015	geka	Maßstab 1 : 2000		Einheit Meter
02	2. Planänderung	21.11.2016	geka	Bearb.	03.07.2017	geka
03	nachr. Änd. ES/LWL	03.07.2017	geka	Gepr.	05.07.2017	poka
				Norm	DIN EN 50341-3-4: 01/2011	
				Fachbereich TL		
				TenneT Taking power further		
				Urspr.:		