Zeichenerklärung

Dammböschung
Bankett
Entwässerungsrinne
Standstreifen
Fahrbahn
Mittelstreifen (unbefestigt)
Fahrbahn
Standstreifen
Entwässerungsrinne
Bankett
Entwässerungsmulde mit Fließrichtung
Einschnittsböschung
Gehweg
Wirtschaftsweg (unbefestigt/befestigt)
Gewässer
Verwallung
Herstellung eines Zaunes
Wildleiteinrichtung
Eingriffsgrenze
Grenze der baubedingten Flächeninanspruchnahme passive Schutzeinrichtung
Fledermausüberflughilfe / Fledermausleitzaun
Lärmschutzwand
Betonstützwand
Amphibiensperreinrichtung
Blendschutz
geplante Entwässerungsltg. mit Kontrollschacht und Fließrichtung
geplante Vollsickerrohrleitung mit Schacht und Fließrichtung
lfd.-Nr. aus dem Bauwerksverzeichnis

Deckenangleichung
Entsiegelung
Baum fällen
Gebäude/BW Abbruch
Flurgrenze
Gemarkungsgrenze
Gemeindegrenze
Flurstücksgrenze
Tiefpunkt / Hochpunkt
Fahrbahnquerneigung
geplante V-Ampel
vorh. Kilometrierung der B207 — Abschnittsbereich Betriebsstationierung (Abschnitt 580, Betriebsstation 0.600)
Schacht Nr. 05L09.1: D = 23.43, S = 21.91, T = 1.52 — D = Deckelhöhe, S = Sohlhöhe, T = Schachttiefe
Schacht Nr. 3P1218: D = 12.25, S = 11.01, T = 1.24 — D = Deckelhöhe, S = Sohlhöhe, T = Schachttiefe

Zeichenerklärung Ver- und Entsorgung

vorhandene Leitungen:
Gasleitung oberirdisch
Gasleitung
Steuerkabel
Fernmeldefreileitung der Deutsche Telekom
Fernmeldekabel der Deutsche Telekom
Telekommunikationskabel DB
Energiefreileitung
Niederspannungs-Energiekabel
Energiekabel
Energiehochspannungskabel
Trinkwasserleitung
Schmutzwasser/Abwasserleitung
Abwasserdruckrohrleitung
Streckenfernmeldekabel
Kabel Windvorwarnanlage
vorh. Leitung abbauen

geplante/umverlegte Leitungen:
Gasleitung
Steuerkabel
Fernmeldekabel der Deutsche Telekom
Energiekabel
Energiehochspannungskabel
Trinkwasserleitung
Schmutzwasser/Abwasserleitung
Abwasserdruckrohrleitung
Streckenfernmeldekabel
Kabel Windvorwarnanlage

Anmerkung :
Detailangaben zur Entwässerung siehe Anlage 5

Grundplan hergestellt: 06/2008
aphos Leipzig AG
Prager Straße 17
04103 Leipzig
Koordinatensystem: Gauß-Krüger
LS 210, Bessel, PD
DH HN 92 HS 160
Aufnahme: 05.03.2008
Feldvergleich: 05/2008
Katasterstand: 01/2008

Nr.	Art der Änderung	Datum	Name
4.	Wegfall Wirtschaftsweg (Achse 891)	08/2014	Köllmann
3.	Änderung Durchmesser Durchlass unter der K 49 (Achse 900)	08/2014	Köllmann
2.	Anpassung Bauwerksnummern	02/2013	Köllmann
1.	Anpassung und Ergänzung Leitungsbestand und Koordinierung	02/2013	Köllmann

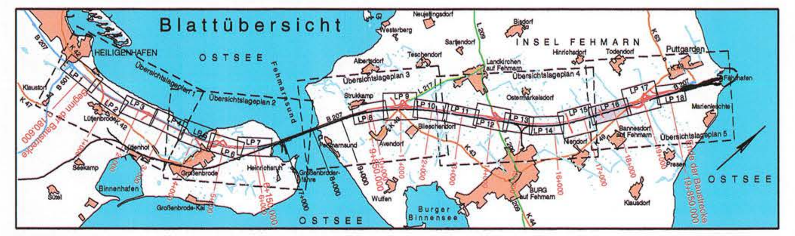

MECKLENBURGISCHES INGENIEURBÜRO FÜR VERKEHRSBAU GMBH SCHWERIN
Ludwigsluster Chaussee 72, 19061 Schwerin
Telefon: 0385/39960 Telefax: 0385/3977127
gez. Krüger
Geschäftsführer
Schwerin, den 08/2011

F:\ ZEICHNER \ STRATIS \ 286335_PF_11_BER_B207 LP_02-2_D_Entw-ges.sda (1.00m²) 20.08.2014

	Datum	Zeichen
Bearb.:	08/11	Deuringer
Gez.:	08/11	Bergann
Gepr.:	08/11	Krabbe

Landesbetrieb Straßenbau und Verkehr
Schleswig - Holstein

Straße : B 207
Nächster Ort: Fehmarn

von Abschnitt 580 Betriebsstation 0.475 bis Abschnitt 590 Betriebsstation 1.372
von Abschnitt 590 Betriebsstation 5.070 bis Abschnitt 610 Betriebsstation 5.769

Unterlage Nr.
Blatt Nr.
Reg. Nr.

	Datum	Zeichen
bearbeitet		
gezeichnet		
geprüft	08/11	Piehl

Vierstreifiger Ausbau der B 207
zwischen Heiligenhafen und Puttgarden

Bau-km: 0-180.600 bis Bau-km 19+850.000

Leitungsbestands-und Koordinierungsplan
Bau-km 17+300.000 - 18+500.000

Maßstab 1 : 1000

Aufgestellt:
Landesbetrieb Straßenbau und Verkehr
Schleswig-Holstein
Niederlassung Lübeck

gez. Lüth

Lübeck, den 26.08.2011

Festgestellt mit Planfeststellungsbeschluss vom 31.08.2015, Az. 408 - 553.32 - B 207-176.
Dieser festgestellte Plan ist Bestandteil des vorbezeichneten Beschlusses. Für die Angabe der Rechtsgrundlagen und deren Fundstellen wird auf den Planfeststellungsbeschluss verwiesen.
Kiel, den 31.08.2015
Landesbetrieb Straßenbau und Verkehr Schleswig-Holstein
- Planfeststellungsbehörde -

Planfeststellungsunterlage

vom 26.08.2011

Deckblatt

Anlage: 10.1
Blatt: 16