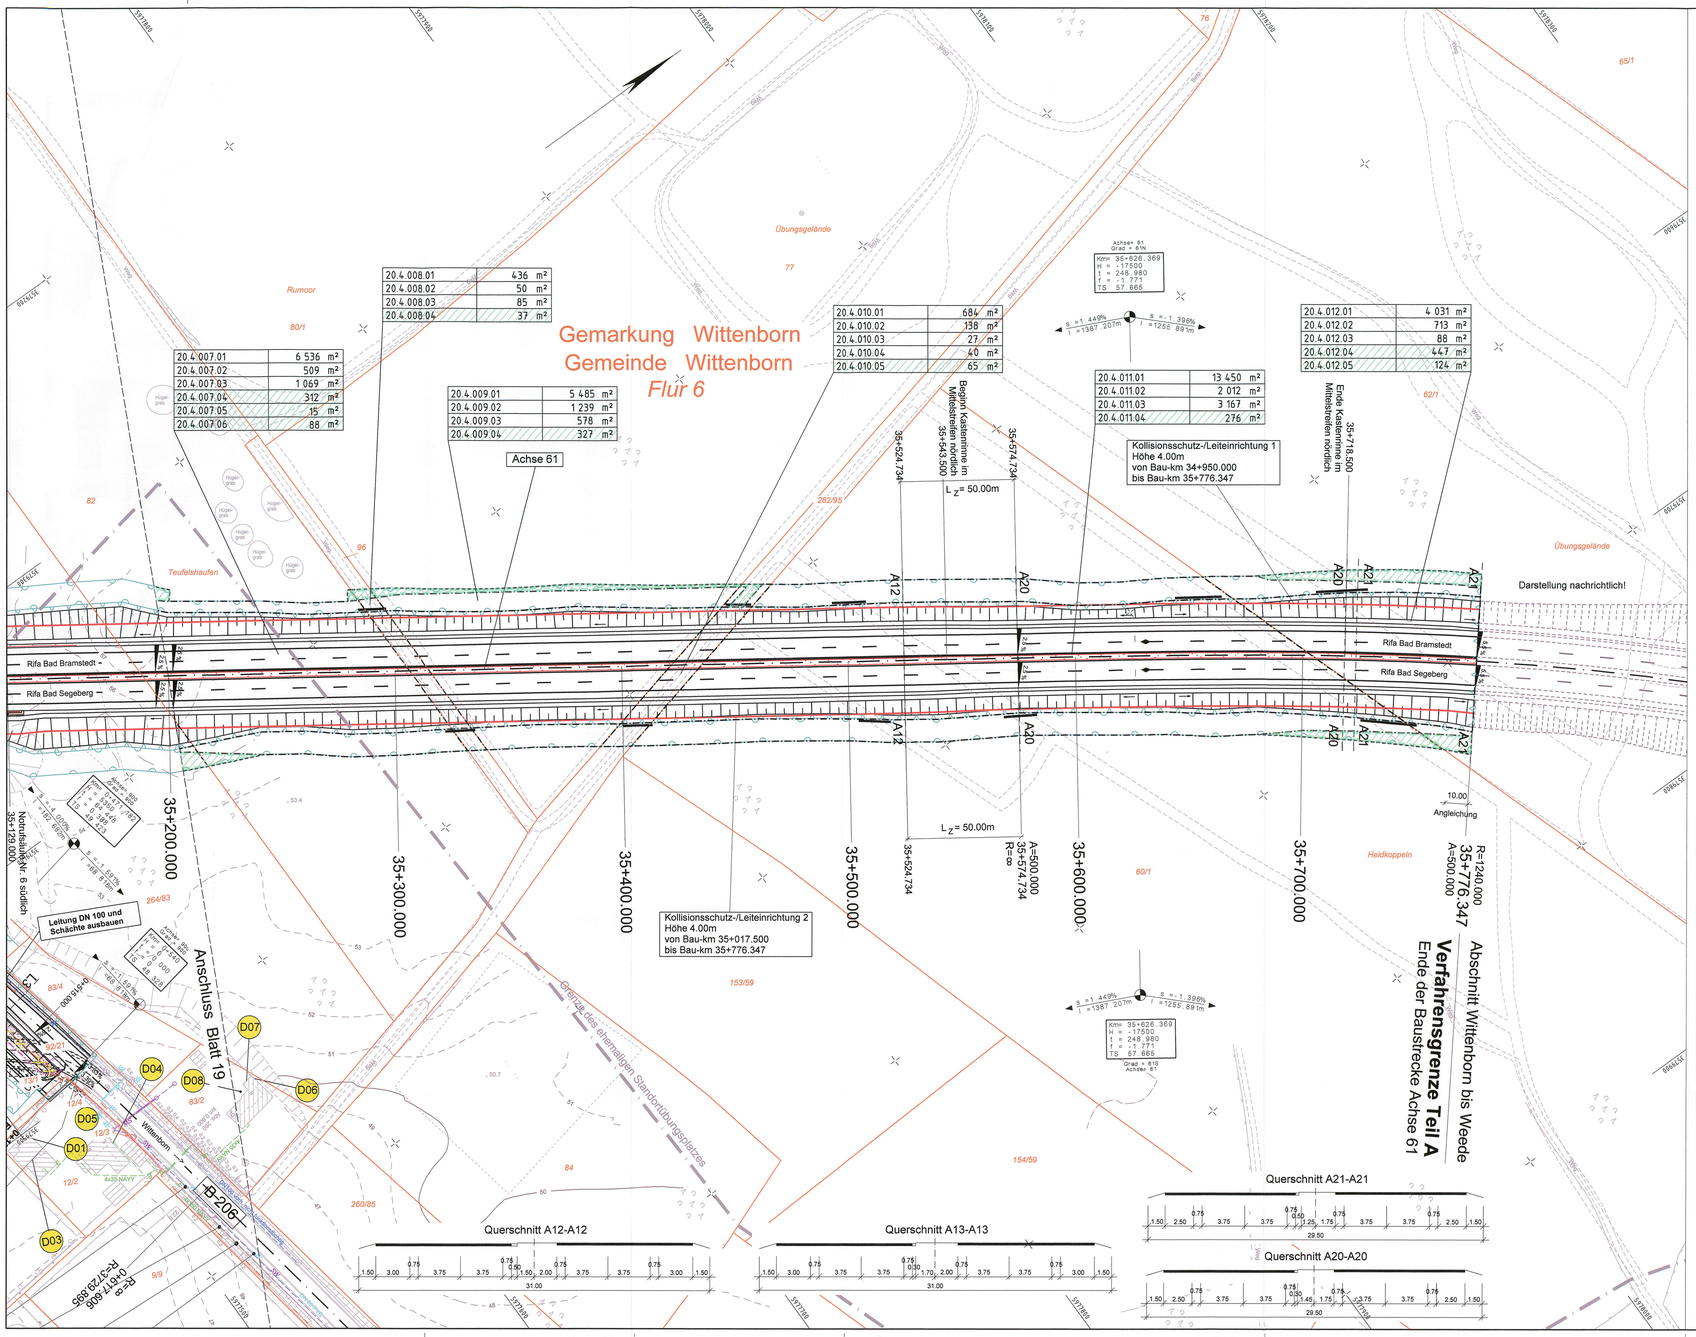

Zeichenerklärung

- Dammböschung
- Bankett
- Entwässerungsrinne
- Standstreifen
- Fahrbahn
- Trennstreifen
- Fahrbahn
- Standstreifen
- Entwässerungsrinne
- Bankett
- Entwässerungsmulde
- Einschnittsböschung
- Tiefpunkt / Hochpunkt
- Fahrbahnquerneigung
- Neigungsbrechpunkt mit Angabe von Gefälle und Steigung in Prozent, Länge der Gefäll- (Steigungs-) Strecke und Radiusmesser
- Wildleiteinrichtung
- Eingriffsgrenze
- Grenze der baubedingten Flächeninanspruchnahme
- nachrichtlich passive Schutzeinrichtung
- Entsiegelung
- Baum fällen
- Gebäudeabbruch
- Flurgrenze
- Gemarkungsgrenze
- Gemeindegrenze
- Flurstücksgrenze

Nr. des Grunderwerbsverzeichnisses
1. 112. 001. 01 198 m²
01 Teilfläche eines Flurstückes
001 lfd. Nr. des betroffenen Flurstückes
112 Eigentümer des betroffenen Flurstückes
1 Nr. des Grunderwerbsplanes

- Erwerbsfläche
- vorübergehend beanspruchte Fläche für den Straßenbau
- Nutzungsentzug/ dauernde Beschränkung

Stand des Katasterauszuges: Sept. 2008

Zeichenerklärung Ver- und Entsorgung

vorhandene Leitungen	geplante Leitungen
Druckrohrleitung	
G Gasleitung	G Gasleitung neue Einbindungen
F Fernmeldefreiltg. der Deutsche Telekom	F Fernmeldefreiltg. der Deutsche Telekom
F Fernmeldekabel der Deutsche Telekom	F Fernmeldekabel der Deutsche Telekom neue Einbindungen
E Energiefreileitung	E Energiefreileitung
E Energiekabel	E Energiekabel neue Einbindungen
W Trinkwasserleitung	W Trinkwasserleitung neue Einbindungen
RW Regenwasserleitung	RW Regenwasserleitung neue Einbindungen
SW Schmutzwasserleitung	SW Schmutzwasserleitung neue Einbindungen
A Abwasserdruckrohrleitung	A Abwasserdruckrohrleitung neue Einbindungen

Grundplan hergestellt: 09/2006		terrestrische Nachmessung durch:	
aphos Leipzig AG Prager Straße 17 04103 Leipzig	Koordinatensystem: Gauß-Krüger Aufnahme: 28.04.2006 Feldvergleich: 07/2006 Katasterstand: 18.07.2005	MECKLENBURGISCHES INGENIEURBÜRO FÜR VERKEHRSBAU GMBH SCHWERIN Ludwigslusterr Chaussee 72, 19061 Schwerin, Telefon: 03853/3990, Telefax: 03853/977127	Koordinatensystem: Gauß-Krüger Aufnahme: 02.06.2007 durch: Dochan / Dettmann

Nr.	Art der Änderung	Datum	Name
1.	Anpassung Eigentumsverhältnisse aufgrund aktueller Verträge	11/2011	Köllmann

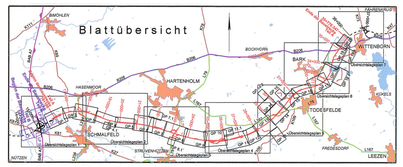

MECKLENBURGISCHES INGENIEURBÜRO FÜR VERKEHRSBAU GMBH SCHWERIN
Ludwigslusterr Chaussee 72 , 19061 Schwerin , Telefon: 03853/3990 , Telefax: 03853/977127

MERKEL INGENIEUR CONSULT
Bismarkallee 1 , 24105 Kiel , Telefon: 0431/539310 , Telefax: 0431/539399

F:\ZEICHNEN\BISTRA\TB2005\BB_PF_11.MEC
LP_A20_PF_06_CC1.DETAIL 28.06.2012

gez. Krüger
Schwerin, den 09/2006 Gesch\äftsführer

	Datum	Zeichen
bearb.	06/2009	Köllmann
gez.	06/2009	Mecklenburg
gepr.	06/2009	Berchtold

Straßenbauverwaltung
Land Schleswig - Holstein

Straße: **BAB A 20** Betr.-km:
Nächster Ort: **Hartenholm**

Unterlage Nr.
Blatt Nr.
Bau-km

	Datum	Zeichen
bearbeitet		
gezeichnet		
geprüft	06/2009	Heitmann

Neubau der BAB A 20
Nord-West-Umfahrung Hamburg

Teil A
A 7 bis B206 westlich Wittenborn

Bau-km: 16+100.000 bis 35+776.347

Grunderwerbsplan
Bau-km 35+200.000 - 35+776.347

Maßstab 1 : 1.000

Aufgestellt:
Landesbetrieb Straßenbau und Verkehr
Schleswig - Holstein
Niederlassung Lübeck
Projektgruppe A20

Loth

Lübeck, den 29.06.2009

Entfällt
Siehe Deckblatt

Planfeststellungsunterlage
vom 29.06.2009

Anlage: 14.1
Blatt: 20

Deckblatt