

Bau-km Schacht	Schacht-Nr.	Entwässerungsleitung links	Deckelhöhe	Sohle Leitung	Mulde links	Gradiente 531	vorb. Gelände	Bau-km
7,670	3HP001	v. 3HP0102 (DN 300 B) 2,02% 16,80m DN 300 B	15,020	13,000		15,074	14,980	0,000
23,900	3HP002	1,98% 16,64m DN 300 B	14,480	12,660		14,811	14,794	7,423
40,860	3HP003	2,02% 21,30m DN 300 B	13,950	12,330		14,773	14,945	7,670
61,780	3HP004	1,98% 16,15m DN 300 B	13,590	11,900	13,272	14,905	14,879	7,962
77,630	3HP005	2,55% 41,49m DN 300 B	13,350	11,560	13,244	14,879	14,879	8,177
119,120	3HP006	0,03% 71,59m DN 300 B	12,530	10,520		14,811	14,811	10,976
190,710	3HP007	0,03% 33,26m DN 300 B	11,090	8,870		14,773	14,773	23,900
223,940	3HP008	0,10% 8,55m DN 300 B	10,430	8,680		13,984	13,984	37,017
232,000	3HP009	0,07% 14,14m DN 300 B	10,270	8,890		13,207	13,905	40,000
239,760	3HP010		10,120	8,900		13,200	13,899	40,230
251,870	3HP011		9,940	8,910		13,182	13,884	40,860
						13,541	13,541	60,000
						13,514	13,514	61,780
						13,254	13,254	77,630
						13,248	13,248	77,994
						13,212	13,212	80,000
						12,631	12,631	100,000
						12,449	12,449	119,120
						12,431	12,431	120,000
						12,031	11,644	140,000
						11,631	11,121	160,000
						11,231	10,801	180,000
						11,017	10,984	190,710
						10,831	11,013	200,000
						10,431	10,431	220,000
						10,352	10,352	223,940
						10,191	10,191	232,000
						10,096	10,096	239,760
						10,031	9,872	240,000
						9,842	9,514	251,870
						9,813	9,813	256,389
						9,814	9,721	259,340
						9,816	9,746	260,401

1.	Anpassung und Ergänzung Leitungsbestand und Koordinierung	02/2013	Köllmann
Nr.	Art der Änderung	Datum	Name

MECKLENBURGISCHES INGENIEURBÜRO FÜR VERKEHRSBAU GMBH SCHWERIN
 Ludwigskater Chaussee 72, 19051 Schwerin
 Telefon: 0385/39960 Telefax: 0385/977127
 gez. Krüger
 Geschäftsführer

F1 ZEICHNERSTRATIS286336_12_PF_BER
 HP_531_D.adm 10.35m² 12.04.2013

Bearb.:	08/11	Deuringer
Gez.:	08/11	Gralow
Gepr.:	08/11	Krabbe

Landesbetrieb Straßenbau und Verkehr Schleswig - Holstein

Straße: **B 207** von Abschnitt 580 Betriebsstation 0,475 bis Abschnitt 590 Betriebsstation 1,372
 Nächster Ort: **Fehmarn** von Abschnitt 590 Betriebsstation 5,070 bis Abschnitt 610 Betriebsstation 5,769


Unterlage Nr. **8,3**
 Blatt Nr. **6**
 Reg.-Nr. **6**

bearbeitet
 gezeichnet
 geprüft 08/11 Piehl

Vierstreifiger Ausbau der B 207 zwischen Heiligenhafen und Puttgarden

Bau-km: 0-180.600 bis Bau-km 19+850.000

Höhenplan
 Achse 531
 Gradiente 531
 0+000.000 - 0+260.401
 Maßstab 1 : 1.000/100

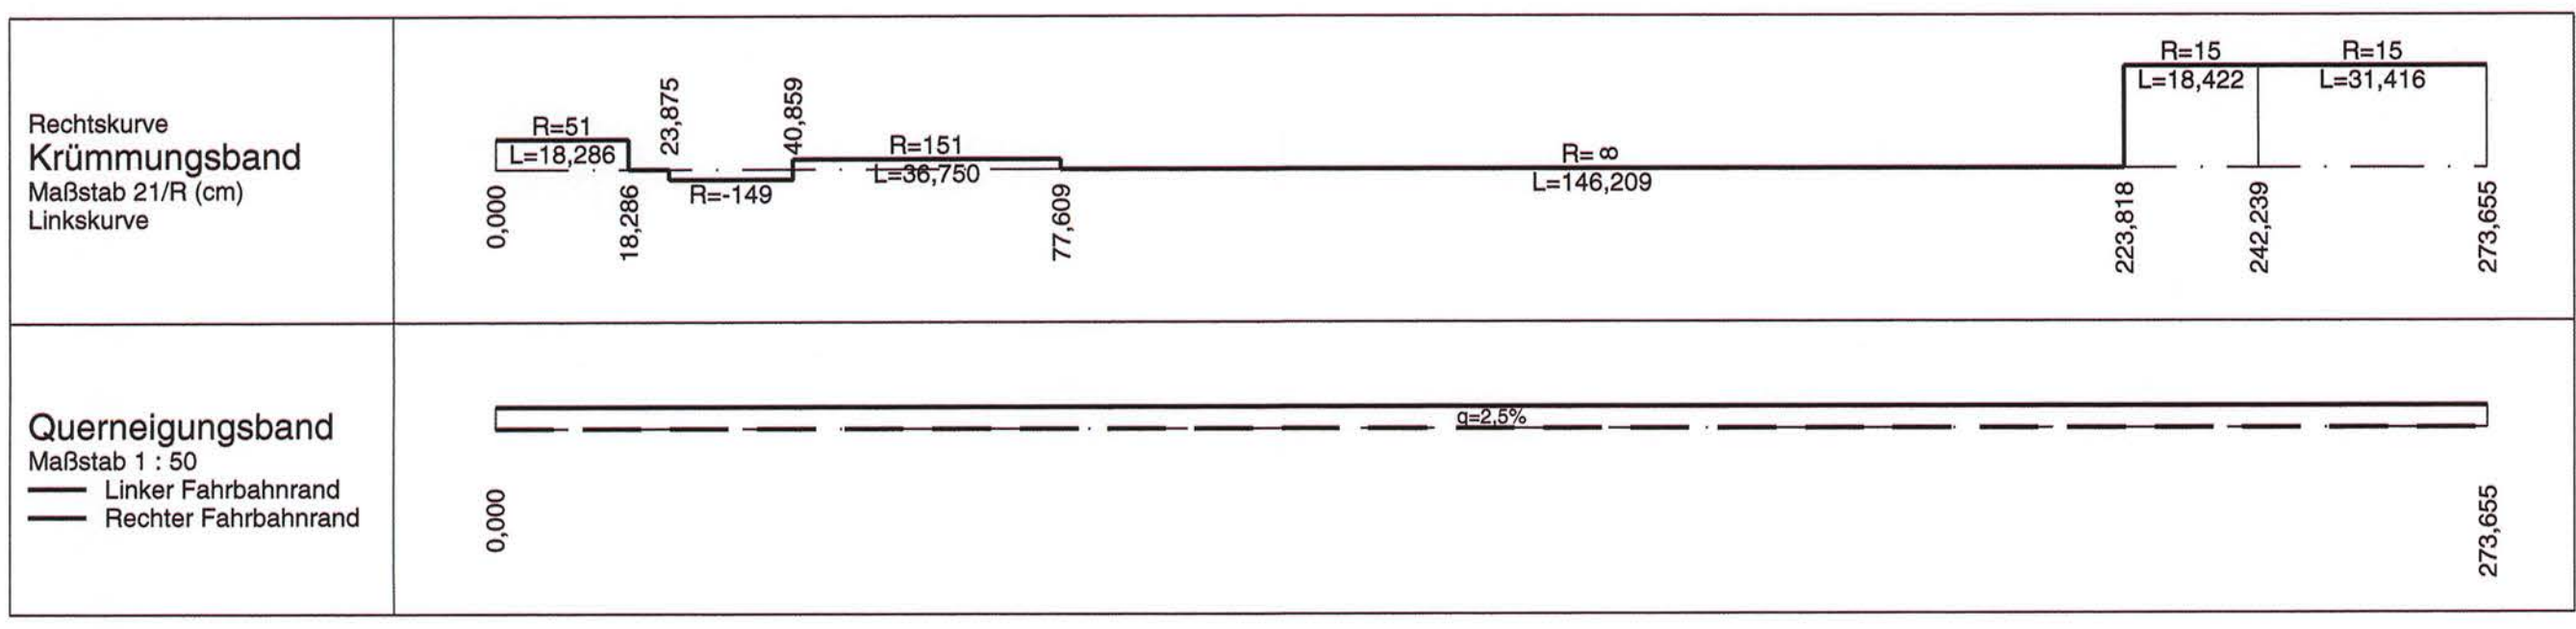

Aufgestellt:
Landesbetrieb Straßenbau und Verkehr Schleswig-Holstein Niederlassung Lübeck

gez. Lüth
 Lübeck, den 26.08.2011

Festgestellt mit Planfeststellungsbeschluss vom 31.08.2015, Az. 408 - 553.32 - B 207-176.
 Dieser festgestellte Plan ist Bestandteil des vorbezeichneten Beschlusses. Für die Angabe der Rechtsgrundlagen und deren Fundstellen wird auf den Planfeststellungsbeschluss verwiesen. Kiel, den 31.08.2015

Landesbetrieb Straßenbau und Verkehr Schleswig-Holstein - Planfeststellungsbehörde -

Planfeststellungsunterlage
 vom 26.08.2011

Anlage: 8.3
 Blatt: 5 **Deckblatt**