


Bokelholm

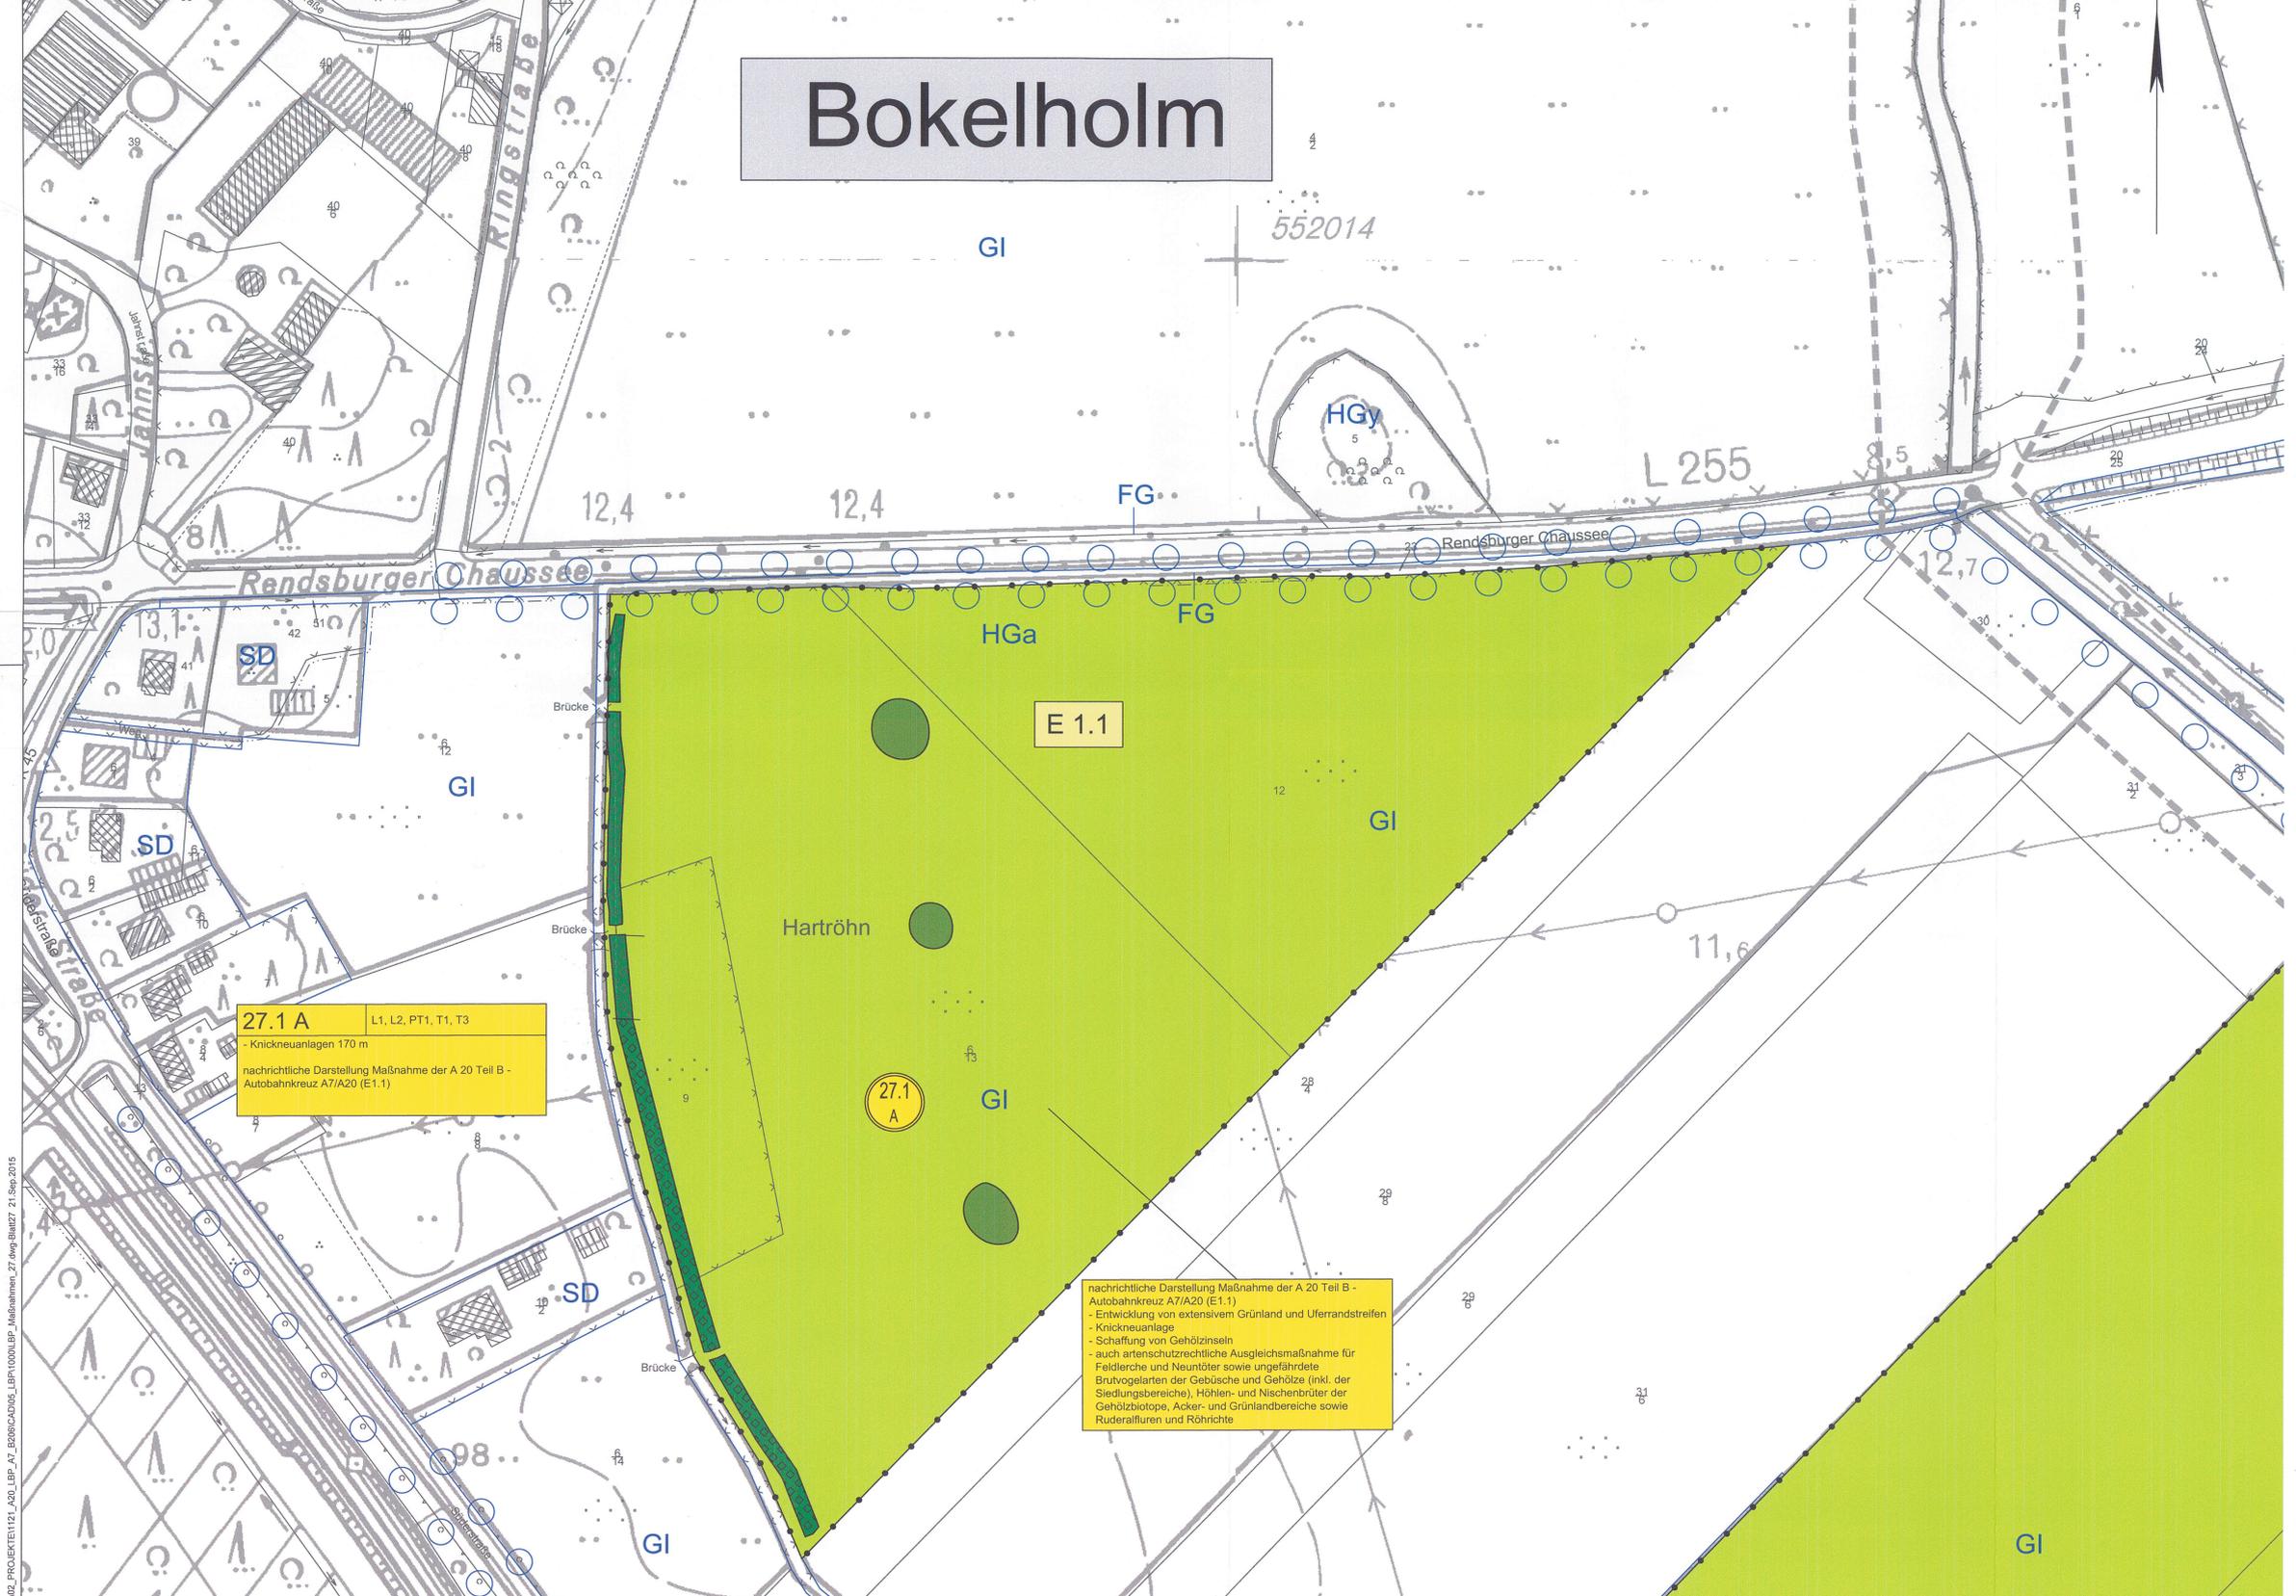

27.1 A L1, L2, PT1, T1, T3
- Knickeanlagen 170 m
nachrichtliche Darstellung Maßnahme der A 20 Teil B - Autobahnkreuz A7/A20 (E1.1)

nachrichtliche Darstellung Maßnahme der A 20 Teil B - Autobahnkreuz A7/A20 (E1.1)
- Entwicklung von extensivem Grünland und Uferlandstreifen
- Knickeanlage
- Schaffung von Gehölzinseln
- auch artenschutzrechtliche Ausgleichsmaßnahme für Feldlerche und Neuntöter sowie ungefährdete Brutvogelarten der Gebüsche und Gehölze (inkl. der Siedlungsbereiche), Höhlen- und Nischenbrüter der Gehölzbiotope, Acker- und Grünlandbereiche sowie Ruderalfluren und Röhrichte

Zeichenerklärung


Maßnahmen

- M Minimierungsmaßnahme CEF-CEF-Maßnahme
 - A Ausgleichsmaßnahme FCS-FCS-Maßnahme
 - E Ersatzmaßnahme Ar-Artenchutzmaßnahme
 - G Gestaltungsmaßnahme
 - Rote Beschriftung = Maßnahme im Sinne des Artenschutzes
-
- Abgrenzung der Kompensationsfläche
 - Entwicklung von Wald
 - Entwicklung von Sumpf- bzw. Moorwald
 - Entwicklung Waldmantel
 - Entwicklung Waldmantel (Gehölzpflanzung unter / zwischen dem Baumbestand)
 - Feldgehölzpflanzung
 - Feuchtbüsch / Ufergehölzpflanzung
 - Gehölz Sukzession
 - Knickeanlage Feldhecke
 - Pflanzung von Baumreihen / Einzelbäumen
 - Hochstammplanzung Strauchpflanzung
 - Kopfbäumplanzung schmal Kronige Hochstammplanzung
 - Pflanzung Obst-Hochstamm dornenreiche Sträucher
 - Gehölzpflanzung (Straßenbegleitgrün)
 - Mittelstreifenbepflanzung (Straßenbegleitgrün)
 - Entwicklung von Hochstaudenfur / Krautsaum / Waldsaum
 - Entwicklung von feuchter Hochstaudenfur / Uferstauden / Uferlandstreifen
 - Entwicklung von Magerrasen / Trockenrasen
 - Entwicklung von mesophilem Extensivgrünland
 - Entwicklung von feuchtem Extensivgrünland
 - Entwicklung von Ackerbrachen
 - Bankett (Rasen) mit Mulde (Straßenbegleitgrün)
 - Absatz- / Regenrückhaltebecken
 - naturnahe Neugestaltung von verlegten Fließgewässerabschnitten
 - Neuanlage von Kleingewässern / Wasserflächen
 - Anlage von Blänken
 - Rückbau vorhandener Wege und Straßen
 - Verfüllung von Gräben und Fließgewässern
 - Wiederherstellung vorübergehend in Anspruch genommener Flächen / Rückführung Landwirtschaft
 - Biotopstrukturen in Ausgleichsflächen ohne ökologische Aufwertung, Pflege entsprechend des Biotoptyps, Schutz angrenzender Flächen während der Bauphase
 - Schutz und Erhalt von angrenzenden wertvollen Biotopstrukturen während der Bauphase
 - Bereiche zur Sicherung für die Ausbringung von Vogel-Nisthilfen oder Knickeaufwertung für Haselmäuse
 - Einzelbaumschutz während der Bautätigkeiten
-
- ### geplantes Vorhaben
- geplante Trasse im Einschnitt / in Damlage
 - Wildleiteinrichtung GEF CEF - Maßnahme
 - dauerhafte Amphibienleiteinrichtung kombinierter Fischotter-/Wildleitzäun
 - zusätzliche, temporäre Amphibienleiteinrichtung kombinierte Blind- und Kollisionsschutzeinrichtung (Fledermäuse)
 - Kollisionsschutzwand (Vogel und/oder Fledermäuse) dauerhafter Kollisionsschutzzäun (Fledermäuse)
 - Sicht- / Blendschutzwand
 - Eingriffsgrenze
 - Grenze baubedingter Flächeninanspruchnahme

Für die Bearbeitung des Lageplanes wurden topografische Karten des Landesvermessungsamtes Schleswig-Holstein im Maßstab M 1:5.000, M 1:25.000 oder M 1:100.000 verwendet. Die Vervielfältigung erfolgt mit Genehmigung des Landesvermessungsamtes Schleswig-Holstein vom 27.08.2002, AZ: 12-562.6 S 298/02.

Grundplan hergestellt: 08/2004	Ergänzungen:
mk ManagementConsulting Breite Straße 32 23221 Cölbe	Erstellung: 03.2003 Kataster (Juni) 10.2002 (Pinneberg) 06.2003 (Sienburg) 07.2003 (Regerberg) Feldvergleich: 08.2004
	Geodätische Grundlagen Gauß-Krüger-Koordinaten

Nr.	Art der Änderung	Datum	Name
1	neue Maßnahme 27.1	21.08.15	Haas

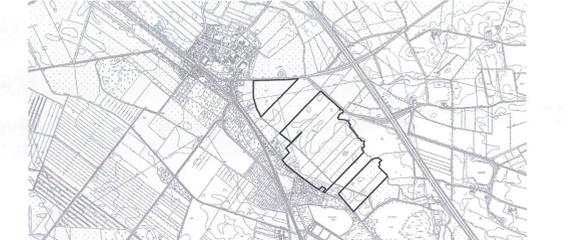

TRÜPER GONDESSEN PARTNER LANDSCHAFTSARCHITECTEN AN DER UNTERTRAVE 17, 23553 LÜBECK FON : 0451/79882-0, FAX : 0451/79882-22 Lübeck, den 05/2009	TGP_1121	Datum	Name
	bearbeitet	07/2015	Haas
	gezeichnet	07/2015	Haas
	geprüft	07/2015	Julius

MIV MECKLENBURGISCHES INGENIEURBÜRO FÜR VERKEHRSSBAU GMBH SCHWERIN Ludwigsluster Chaussee 72, 19061 Schwerin Telefon: 0385-59990, Telefax: 0385-597127	Schwerin, den 05/2009		
		Datum	Zeichen
	bearb.	07/2015	Goldschmidt
	gez.	07/2015	Brunner
merkel MERKEL INGENIEUR CONSULT Birkenstraße 1, 24105 Kiel Telefon: 0431/330310, Telefax: 0431/337209	gepr.	07/2015	Lass

Straßenbauverwaltung Land Schleswig - Holstein		Unterlage Nr.	12.2
Straße: BAB A 20 Betr.-km:		Blatt Nr.	27
Nächster Ort: Hartenholm		Bau-km	
		Datum	Zeichen

Neubau der BAB A 20 Nord-West-Umfahrung Hamburg Teil A A 7 bis B206 westlich Wittenborn Bau-km: 16+100.000 bis 34+750.531		bearbeitet gezeichnet geprüft 07/2015 Hildebrandt
Aufgestellt: Landesbetrieb Straßenbau und Verkehr Schleswig - Holstein Niederlassung Lübeck Projektgruppe A20 gez. Lüth Lübeck, den 29.06.2009		Lageplan der Landschaftspflegerischen Maßnahmen Bokelholm Maßstab 1 : 1.000

Aufgestellt: Landesbetrieb Straßenbau und Verkehr Schleswig - Holstein Niederlassung Lübeck Projektgruppe A20 gez. Lüth Lübeck, den 29.06.2009	Festgestellt mit Beschluss vom 27.04.2017 Az.: 405 - 553.32 - A20 - 01/11 Dieser festgestellte Plan ist Bestandteil des vorbereiteten Beschlusses. Für die Angabe der Rechtsgrundlagen und deren Fundstellen wird auf den Planfeststellungsbeschluss verwiesen. Kiel, den 27.04.2017 Landesbetrieb Straßenbau und Verkehr Schleswig-Holstein Planfeststellungsbehörde gez. Quilmbach
--	--

Planfeststellungsunterlage vom 29.06.2009 Anlage: 12.2 Blatt: 27	Deckblatt
---	------------------

T:\02_PROJEKTE\121_LAO_LBP_A7_2009\04\06_LBP1000\BP_Maßnahmen_27.dwg Blatt 27 21.Sep.2015