



380-kV-Ltg. Husum Nord - Niebüll Ost


LH-13-321

Lage-/Bauwerksplan/
Gründerwerbsplan

Deckblatt

Mast Nr. 067 - Mast Nr. 070

Legende:

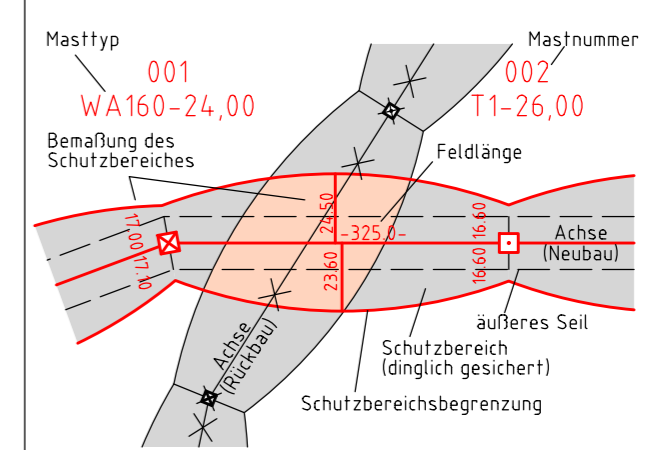

- Grenzen:**
- Kreis
 - Stadt/Gem.
 - Gemarkung
 - Flurstück
 - Tragmast
 - Verfahrns-grenze
- Rechtserwerb:**
- dauerhafte Flächenanspruchnahme durch 380-kV-Ltg. "dingliche Sicherung"
 - bauzeitliche Flächenanspruchnahme durch Neubau 380-kV-Ltg.
 - bestehende "dingliche Sicherung" durch 110-kV-Ltg. (entfällt)
 - bauzeitliche Flächenanspruchnahme durch Rückbau 110-kV-Ltg.
 - bestehende "dingliche Sicherung" 110-kV-Ltg./dauerhafte Flächenanspruchnahme durch Neubau
 - bauzeitliche Flächenanspruchnahme durch Provisoriumsportal 110-kV-Ltg.
 - Ausbau bestehender Verkehrswege

Wasserhaltung:

- G 003 Grundwasserentnahmepunkt
- U 003 Übergabepunkt
- E 003 Einleitpunkt
- Schlauchleitung, fliegend
- Wasserlauf, verrohrt, benutzt
- Wasserlauf, offen, benutzt

Planfeststellungsunterlage

Aufgestellt Bayreuth, TenneT TSO GmbH i.V. <i>B. B. B.</i>	15.01.2016	Maßstab 1:2000 Einheit Meter																									
<table border="1"> <tr> <th>Brühofnr.</th> <th>Datum</th> <th>MK</th> <th>Name</th> </tr> <tr> <td>1. Umplan Mast 070; Anlage 'Planisoll'</td> <td>08.02.2018</td> <td>MK</td> <td></td> </tr> <tr> <td>2. Ergänzung Flächen für Bauwerksführung</td> <td>08.02.2018</td> <td>MK</td> <td></td> </tr> <tr> <td>3. Ergänzung 199, 213, 263, 348-350, 328</td> <td>08.02.2018</td> <td>MK</td> <td></td> </tr> <tr> <td>4. Aktual. Kataster; Ergänzung Topographie</td> <td>08.02.2018</td> <td>MK</td> <td></td> </tr> <tr> <td>5. Verlegung dauerh. Tragweigung Mast 067, 069</td> <td>08.02.2018</td> <td>MK</td> <td></td> </tr> </table>		Brühofnr.	Datum	MK	Name	1. Umplan Mast 070; Anlage 'Planisoll'	08.02.2018	MK		2. Ergänzung Flächen für Bauwerksführung	08.02.2018	MK		3. Ergänzung 199, 213, 263, 348-350, 328	08.02.2018	MK		4. Aktual. Kataster; Ergänzung Topographie	08.02.2018	MK		5. Verlegung dauerh. Tragweigung Mast 067, 069	08.02.2018	MK		imp GmbH im Neyl 18 59823 Arnsberg-Deventrop	
Brühofnr.	Datum	MK	Name																								
1. Umplan Mast 070; Anlage 'Planisoll'	08.02.2018	MK																									
2. Ergänzung Flächen für Bauwerksführung	08.02.2018	MK																									
3. Ergänzung 199, 213, 263, 348-350, 328	08.02.2018	MK																									
4. Aktual. Kataster; Ergänzung Topographie	08.02.2018	MK																									
5. Verlegung dauerh. Tragweigung Mast 067, 069	08.02.2018	MK																									
<table border="1"> <tr> <th>Bearb.</th> <th>Datum</th> <th>Name</th> </tr> <tr> <td>15.01.2016</td> <td></td> <td>Nathusius</td> </tr> <tr> <td>15.01.2016</td> <td></td> <td>Klaß</td> </tr> </table>		Bearb.	Datum	Name	15.01.2016		Nathusius	15.01.2016		Klaß	<table border="1"> <tr> <th>Gepr.</th> <th>Datum</th> <th>Name</th> </tr> <tr> <td>15.01.2016</td> <td></td> <td>Klaß</td> </tr> </table>		Gepr.	Datum	Name	15.01.2016		Klaß									
Bearb.	Datum	Name																									
15.01.2016		Nathusius																									
15.01.2016		Klaß																									
Gepr.	Datum	Name																									
15.01.2016		Klaß																									
Norm DIN EN 50341-3-4: 01/2011		Fachbereich TL																									
Zust.																											

