



380-kV-Ltg. Husum Nord - Niebüll Ost


LH-13-321

Lage-/Bauwerksplan/
Grunderwerbsplan

Deckblatt

Mast Nr. 082 - Mast Nr. 083

Legende:

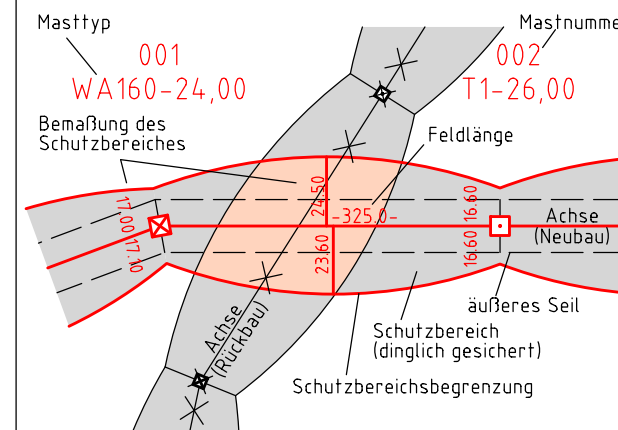

Wasserhaltung:


- G 003 Grundwasserentnahmepunkt
- Ü 003 Übergabepunkt
- E 003 Einleitepunkt
- Schlauchleitung, fliegend
- Wasserlauf, verrohrt, benutzt
- Wasserlauf, offen, benutzt

Grenzen:

- ⊠ Eigentümerschleusenr.
- ⊠ Grundstücksordnungsnr.
- ⊠ Neubau/Rückbau
- ⊠ Bauwerksnummer
- 86 Flurstücksnummer
- ⊠ Abspannmast
- ⊠ Tragmast
- Verbandsgewässer
- nachrichtliche Darstellung
- ⊠ Kreis
- ⊠ Stadt/Gem.
- ⊠ Gemarkung
- ⊠ Flur
- ⊠ Flurstück
- ⊠ Verfahrens-grenze

Rechtserwerb:

- ⊠ dauerhafte Flächeninanspruchnahme durch 380-kV-Ltg. "dingliche Sicherung"
- ⊠ bauzeitliche Flächeninanspruchnahme durch Neubau 380-kV-Ltg.
- ⊠ bestehende "dingliche Sicherung" durch 110-kV-Ltg. (entfällt)
- ⊠ bauzeitliche Flächeninanspruchnahme durch Rückbau 110-kV-Ltg.
- ⊠ bestehende "dingliche Sicherung" 110-kV-Ltg./dauerhafte Flächeninanspruchnahme durch Neubau
- ⊠ bauzeitliche Flächeninanspruchnahme durch Provisoriumsportal 110-kV-Ltg.
- ⊠ Ausbau bestehender Verkehrswege

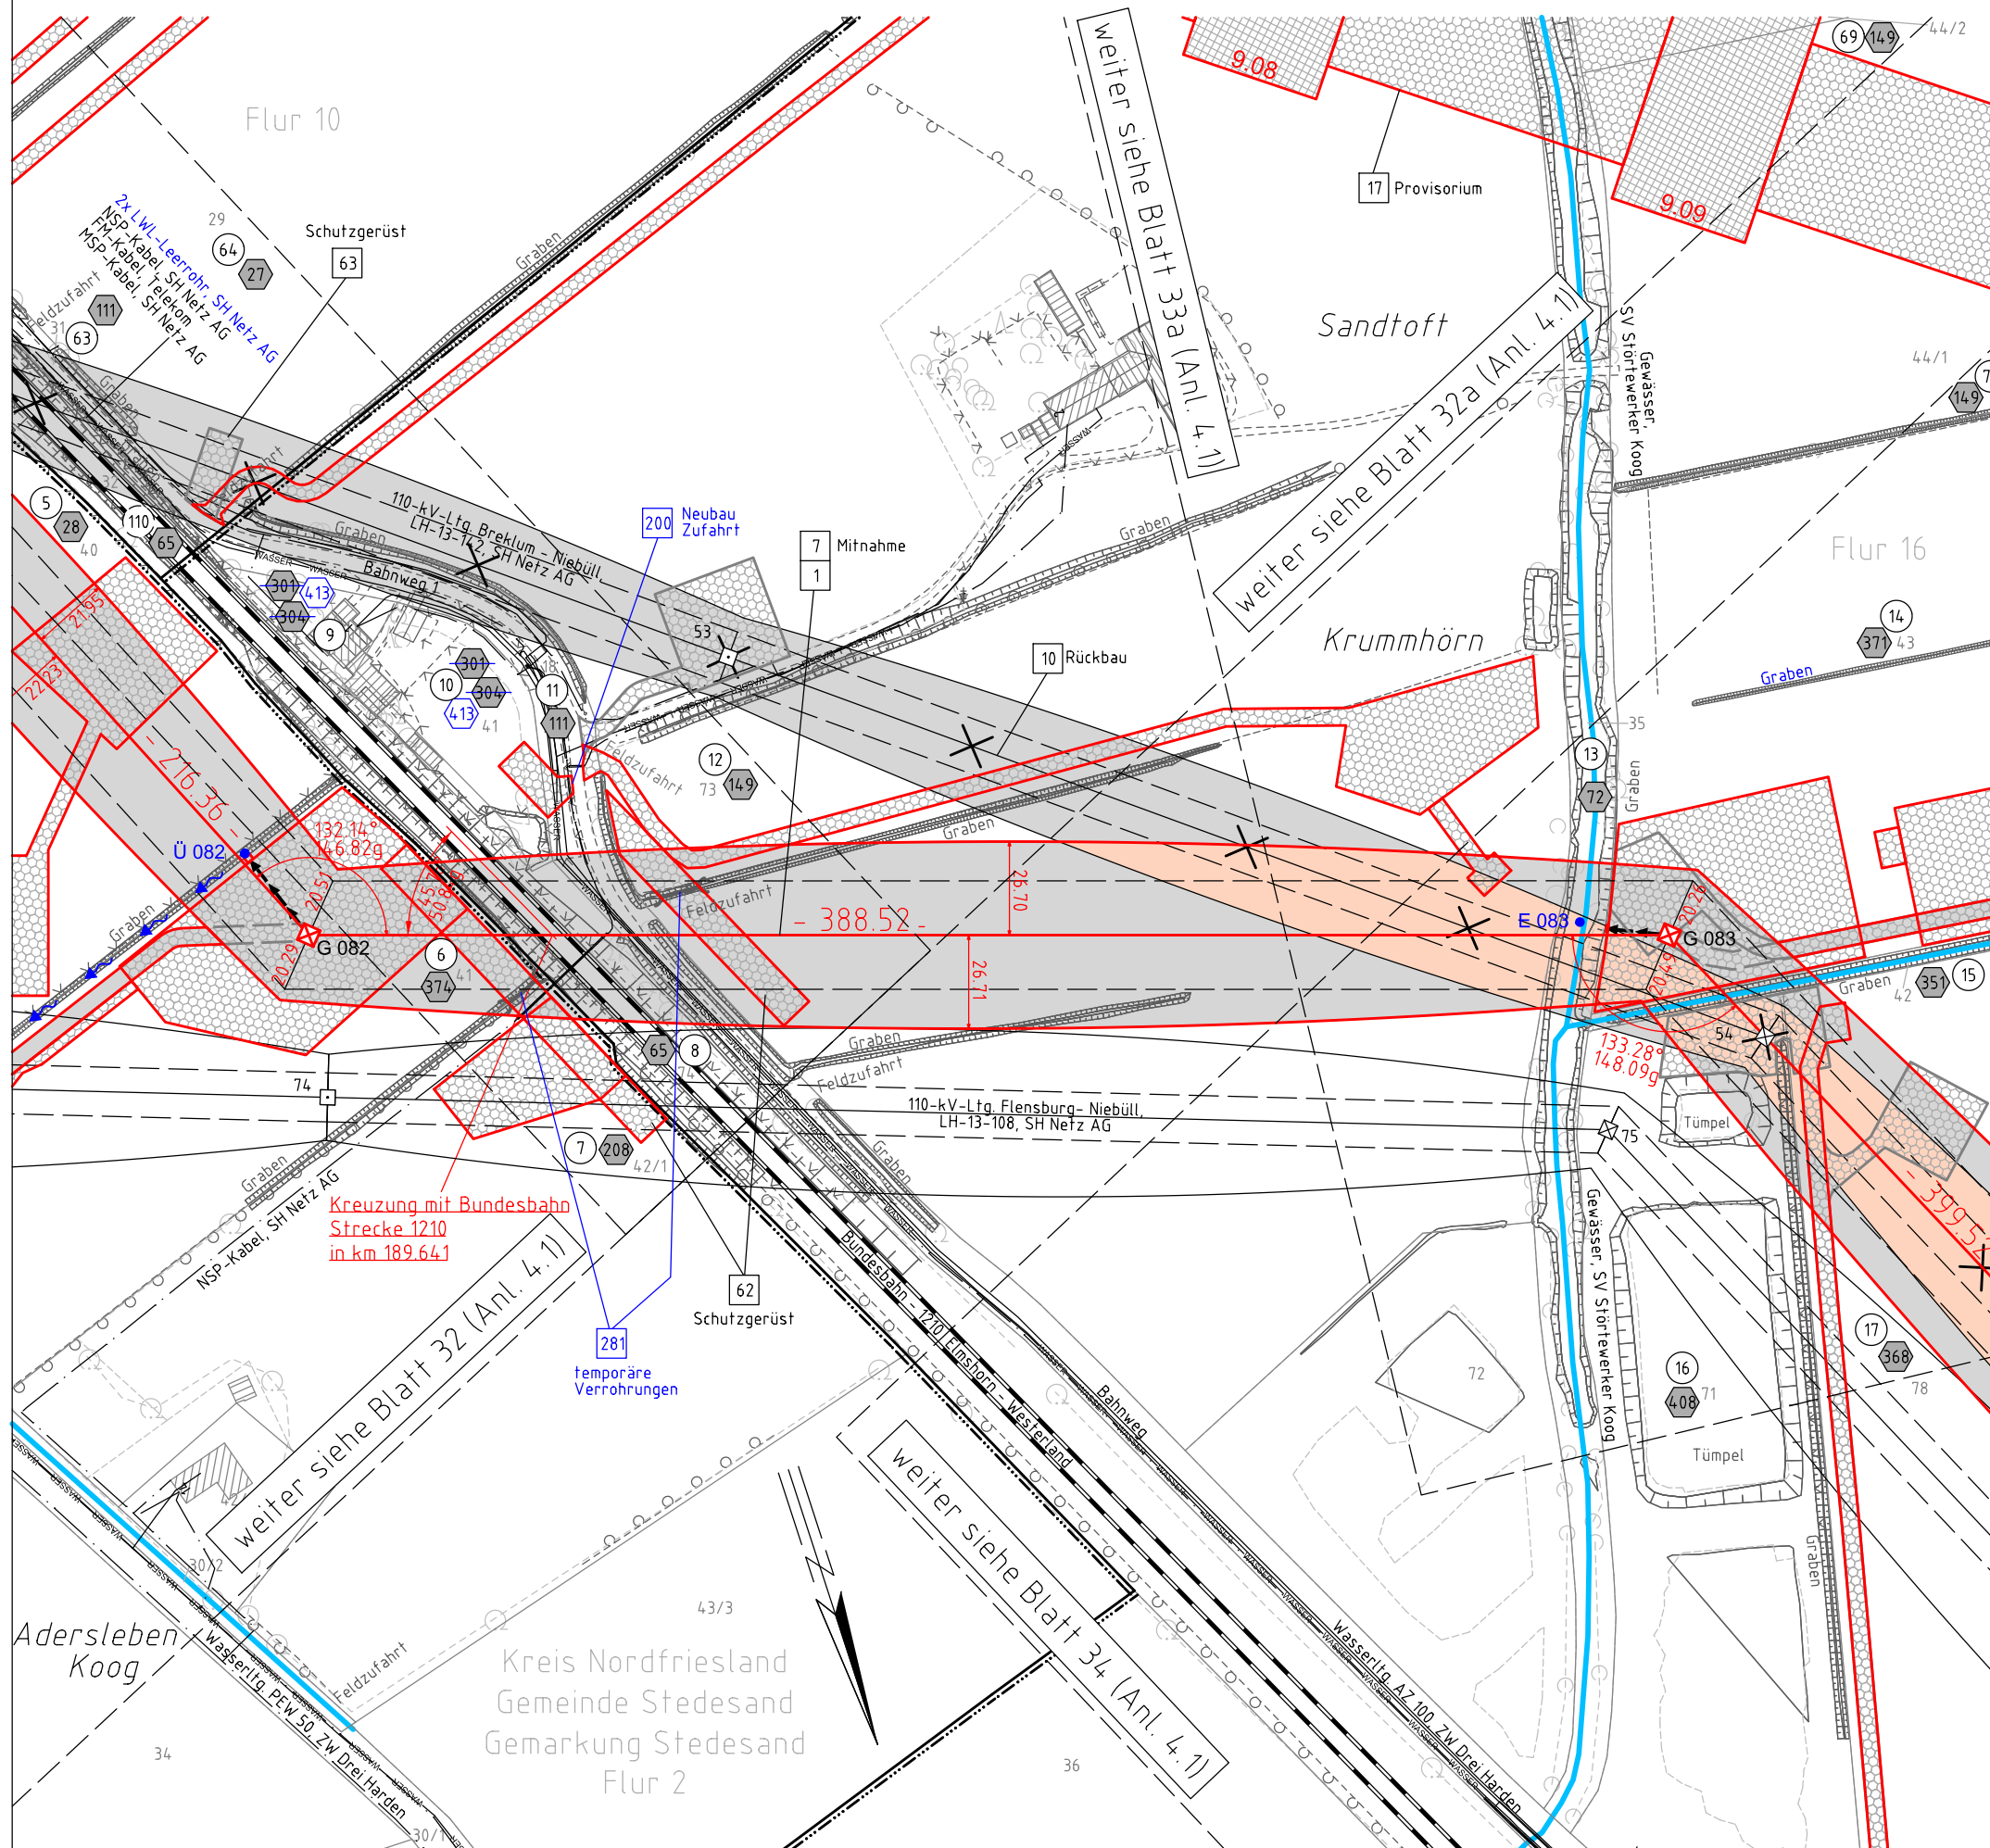

Planfeststellungsunterlage

Aufgestellt	15.01.2016	
Bayreuth,		
TenneT TSO GmbH		
i.V. <i>B. B. J.</i>	i.A. <i>Feuerstein</i>	
Brühöfner	Feuerstein	
1. Umplan. M 082-083; Anpass. Plankopf	08.02.2018	MK
2. Ergänzung Flächen für Bauausführung	08.02.2018	MK
3. Ergänzung BW-Nr. 200, 281; Variation Zuweisung Mast 083	08.02.2018	MK
4. Ergänzung Topographie; Aktual. Versorgerlisten	08.02.2018	MK
5. Anpass. Darst. Schutzstreifen Bestandskg.	08.02.2018	MK
Maßstab 1 : 2000 Einheit Meter		
imp imp GmbH im Neyl 18 59823 Arnsberg-Deventrop		
	Datum	Name
Bearb.	15.01.2016	Nathusius
Gepr.	15.01.2016	Kiaß
Norm	DIN EN 50341-3-4: 01/2011	
Fachbereich TL		
Tennet Taking power further		
Zust.	Änderung	Datum Name Urspr.: