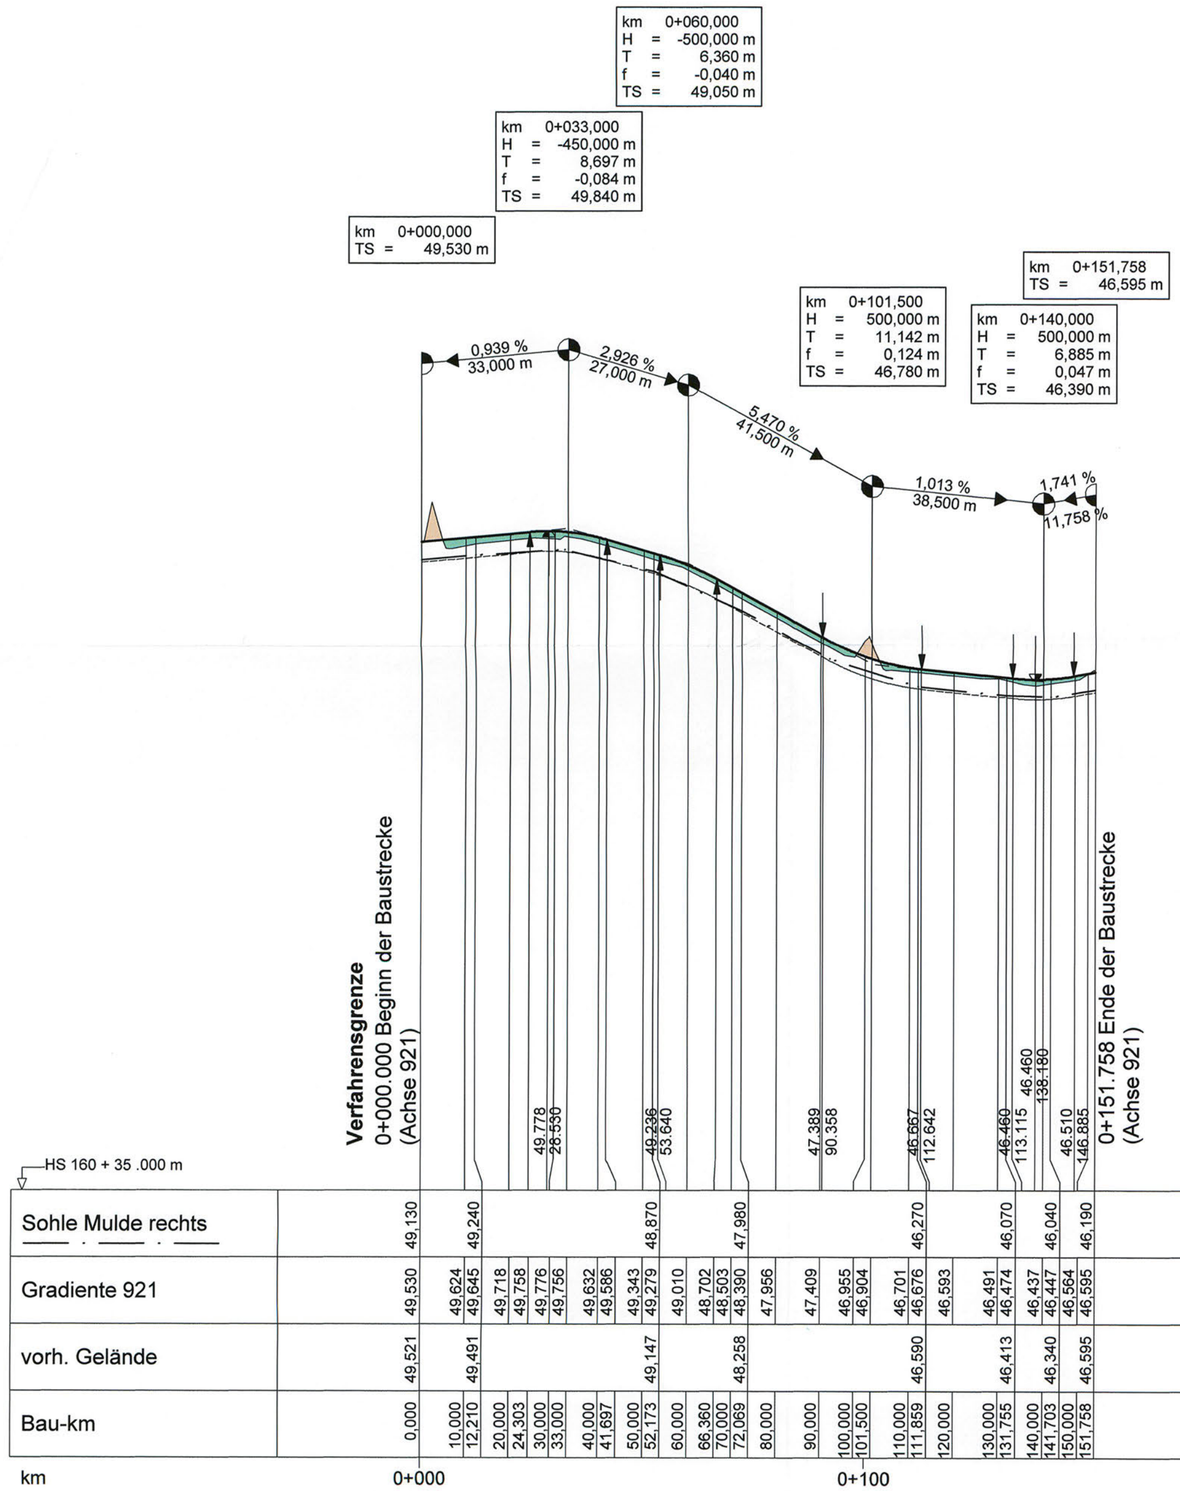

Sohle Mulde rechts	49,130	49,240	48,870	47,980	46,270	46,070	46,040	46,190
Gradiente 921	49,530	49,624 / 49,645	49,718 / 49,758	49,776 / 49,756	49,632 / 49,586	49,343 / 49,279	49,010	48,702 / 48,503 / 48,390	47,956	47,409	46,955 / 46,904	46,701 / 46,676	46,593	46,491 / 46,474	46,437 / 46,447	46,564	46,595
vorh. Gelände	49,521	49,491	49,147	48,258	46,590	46,413	46,340	46,595
Bau-km	0,000	10,000 / 12,210	20,000 / 24,303	30,000 / 33,000	40,000 / 41,697	50,000 / 52,173	60,000	66,360 / 70,000 / 72,069	80,000	90,000	100,000 / 101,500	110,000 / 111,859	120,000	130,000 / 131,755	140,000 / 141,703	150,000	151,758

49,778 / 28,530 | 49,236 / 53,640 | 47,389 / 90,358 | 46,667 / 112,642 | 46,460 / 113,115 | 46,460 / 138,180 | 46,510 / 146,885

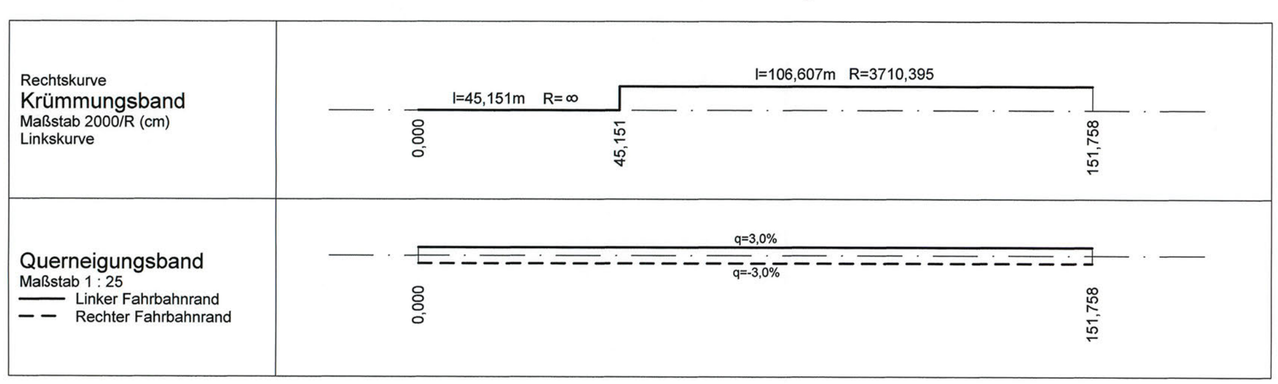

Zeichenerklärung

- Neigungsbrechpunkt mit Angabe von Gefälle und Steigung in Prozent, Länge der Gefäll- (Steigungs-) Strecke und Halbmesser
- Damm
- Einschnitt
- Sohle Mulde links
- Sohle Mulde rechts
- Oberkante Planum
- Gradientenhochpunkt bzw. Gradiententiefpunkt
- Entwässerungsleitung links mit Schacht
- Vollsickerrohrleitung links mit Schacht
- Entwässerungsleitung Mittelstreifen mit Schacht
- Vollsickerrohrleitung Mittelstreifen mit Schacht
- Entwässerungsleitung rechts mit Schacht
- Vollsickerrohrleitung rechts mit Schacht

Nr.	Art der Änderung	Datum	Name

MECKLENBURGISCHES INGENIEURBÜRO FÜR VERKEHRSBAU GMBH SCHWERIN
Ludwigsluster Chaussee 72 , 19061 Schwerin , Telefon: 0385/39960 , Telefax: 0385/3977127

MERKEL INGENIEUR CONSULT
Bismarkallee 1 , 24105 Kiel , Telefon: 0431/339310 , Telefax: 0431/337269

F:\STRASSE\M.MECKLENBURG\11_265958\HP-921_PLAF / 0.30m² vom 28.06.2009

Krüger
Schwerin, den 06/2009 Geschäftsführer

	Datum	Zeichen
bearb.	06/2009	Köllmann
gez.	06/2009	Mecklenburg
gepr.	06/2009	Berchtold

Straßenbauverwaltung
Land Schleswig - Holstein

Straße: **BAB A 20** Betr.-km:
Nächster Ort: **Hartenholm**

Unterlage Nr. 8.3
Blatt Nr. 37
Bau-km

	Datum	Zeichen
bearbeitet		
gezeichnet		
geprüft	06/2009	Heitmann

Neubau der BAB A 20
Nord-West-Umfahrung Hamburg

Teil A
A 7 bis B206 westlich Wittenborn

Bau-km: 16+100.000 bis 35+776.347

Höhenplan

Achse 921
Gradiente 921
Bau-km 0+000.000 - 0+151.758
Maßstab 1 : 1.000 / 100

Aufgestellt:
Landesbetrieb Straßenbau und Verkehr
Schleswig - Holstein
Niederlassung Lübeck
Projektgruppe A20

Lüth

Lübeck, den 29.06.2009

Entfällt

Siehe Deckblatt

Planfeststellungsunterlage

vom 29.06.2009

Anlage: 8.3
Blatt: 37