


Kreisstraßen / Gemeindestraßen


- Kreisstraße K 42
- Kreisstraße K 42
- Kreisstraße K 49
- Gemeindestraße nach Albertsdorf

- (Achse 300) - Bauklasse IV *4)
- (Achse 400) - Bauklasse IV
- (Achse 900) - Bauklasse IV
- (Achse 520) - Bauklasse IV

RQ 9,5

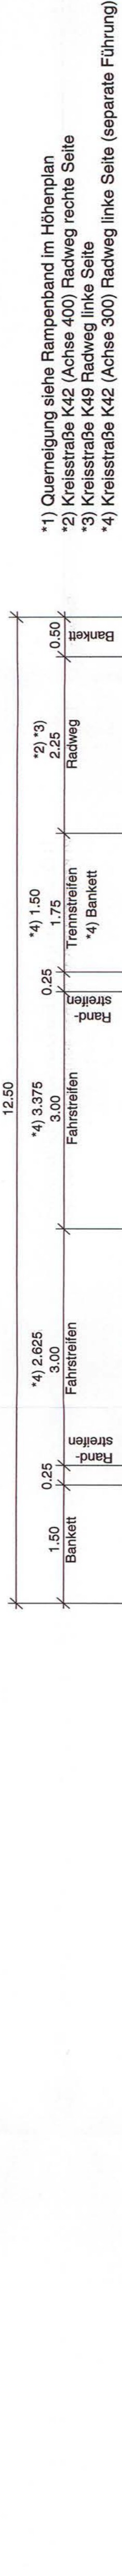


- 1) Quereigung siehe Rampenband im Höhenplan
- 2) Kreisstraße K42 (Achse 400) Radweg, rechte Seite
- 3) Kreisstraße K49 Radweg, linke Seite
- 4) Kreisstraße K42 (Achse 300) Radweg linke Seite (separate Führung)

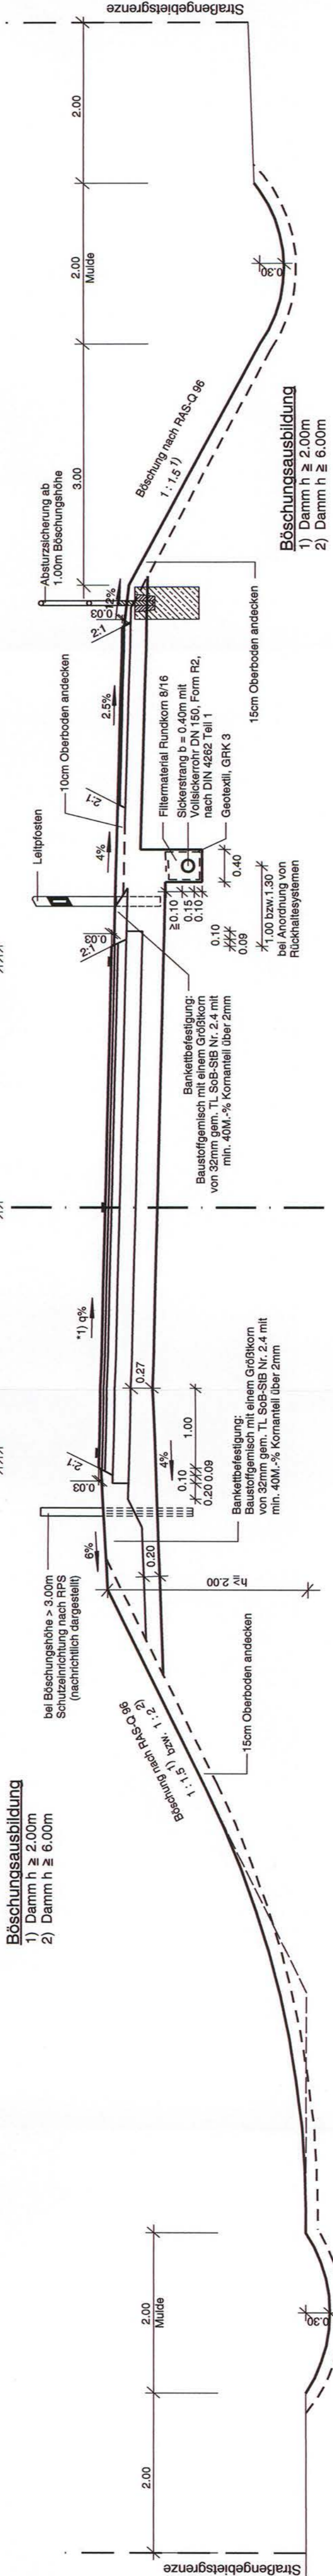

- Böschungsausbildung**
 1) Dammhöhe $\geq 2.00\text{m}$
 2) Dammhöhe $\geq 6.00\text{m}$

Befestigung gem. RSIO 01 in Bauklasse III
 wie z.B. Tafel 1, Zeile 2.3

Böschungsausbildung Einschnitt < 2.00m

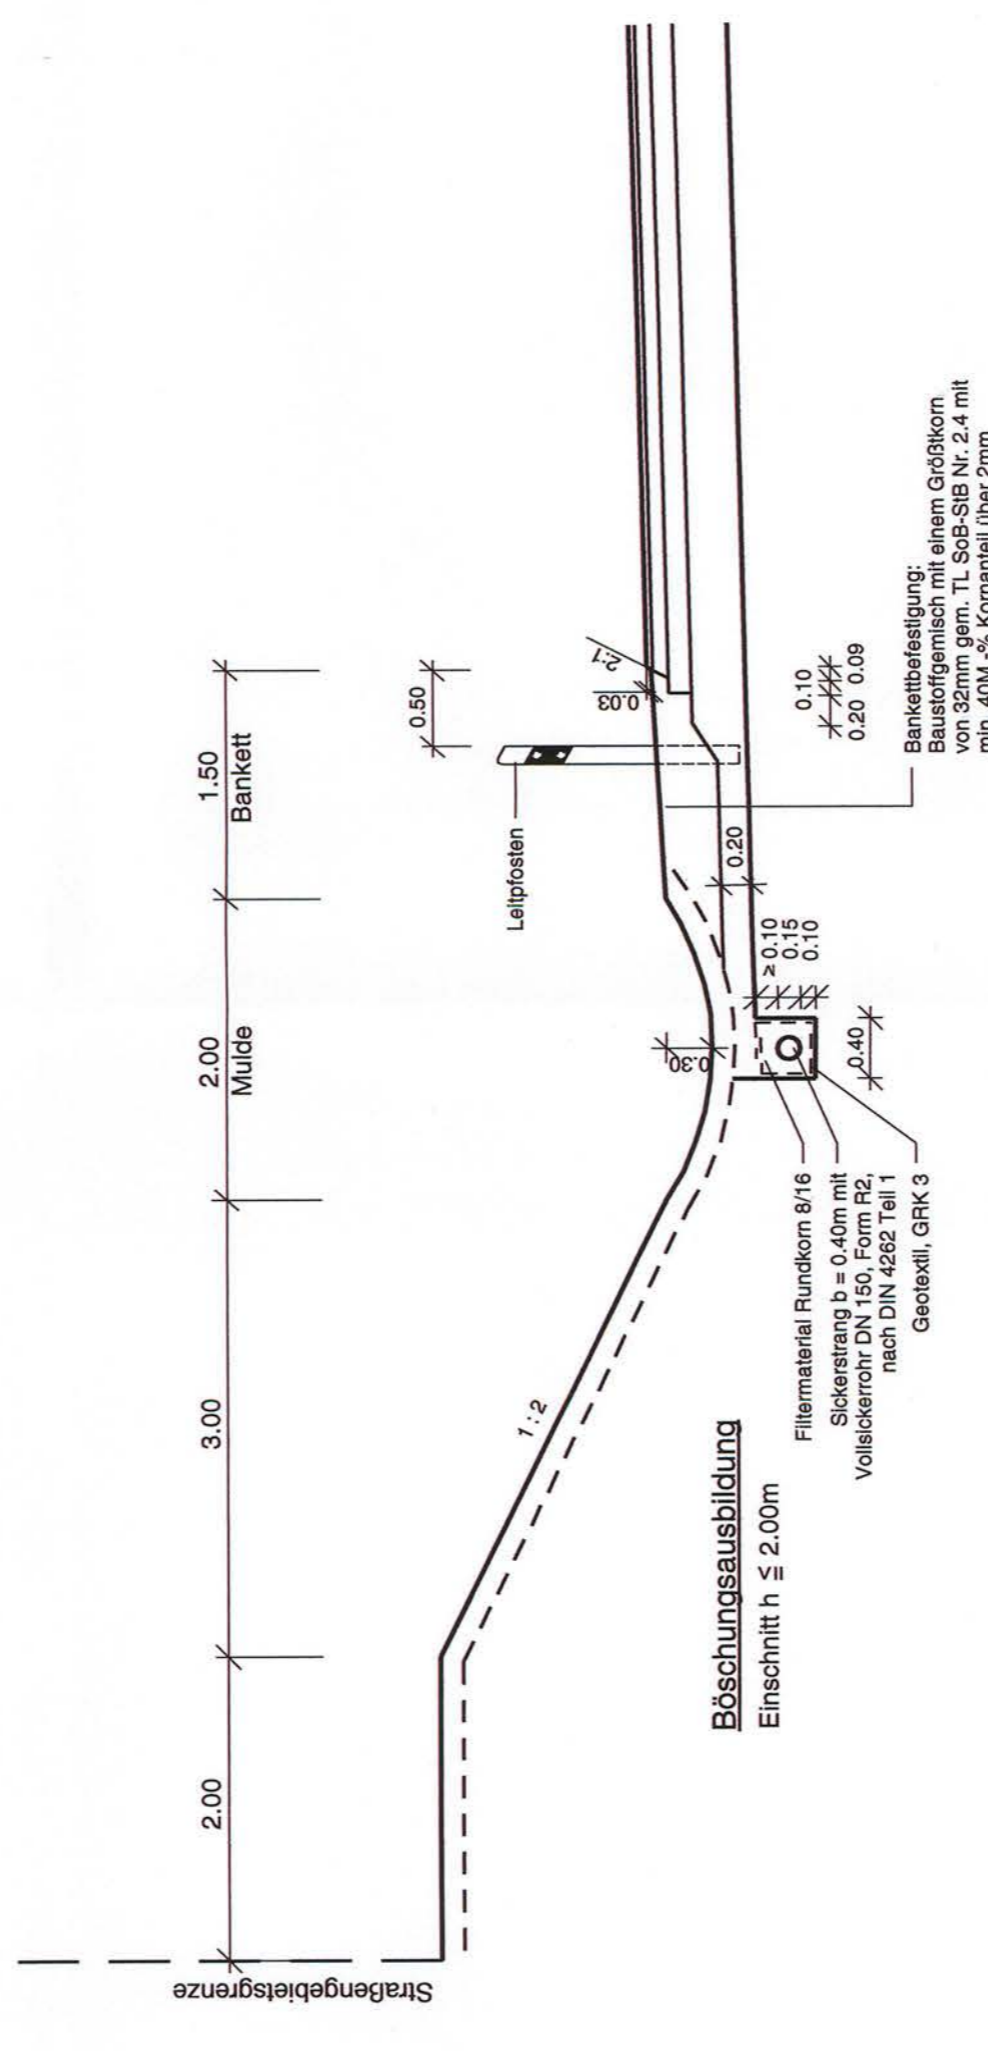

- Böschungsausbildung**
 Einschnitt $h \leq 2.00\text{m}$
 Filarmat Runderom 816
 Sicherungsbreite $b = 0.40\text{m}$ mit
 Vollsicherort DN 150, Form R2,
 nach DN 432 Teil 1
 Geotextil GRK 3

Bauwerkfestigung:
 Bauwerkfestigung mit einem Grobtkorn
 von 32mm gem. TL S48-S58 Nr. 2.4 mit
 min. 40% Kornanteil über 2mm

Befestigung gem. RSIO 01 in Bauklasse IV
 wie z.B. Tafel 1, Zeile 2.3

Nr.	Angaben zur Kreisstraße K42 (Achse 300) unter *4)	Art der Änderung	Datum	Kollmann	Name
1.			02/2013		

MECKLENBURGISCHES INGENIEURBURO FÜR VERKEHRSBAU GMBH SCHWERIN	MECKLENBURGISCHE INGENIEURKAMMER VERKEHRSSCHAFT SCHWERIN
Bauingenieur: Uwe Schöberl Telefon: 0384 3000-111 Fax: 0384 3000-112 E-Mail: info@mvw-ibw.de	Bauingenieur: Telefon: Fax: E-Mail:
Gepr.:	Gepr.:
08/11	08/11
Bergmann	Krabbe
Zeichen	Zeichen
08/11	08/11
Deuringer	Deuringer
Datum	Datum
1.3.12	1.3.12
0.75 bis	0.75 bis
1.372 bis	1.372 bis
5.570 bis	5.570 bis
5.789 bis	5.789 bis

Landesbetrieb Straßenbau und Verkehr Schleswig - Holstein	Umfeld Nr. 6
Blatt Nr. 5	
Reg-Nr.	
Datum	
gezeichnet	
geprüft	
08/11	
Piehl	
Straßenquerschnitt	
Gemeindestraße nach Albertsdorf	
Maßstab 1:50	

Aufgestellt:
 Landesbetrieb Straßenbau und Verkehr
 Schleswig-Holstein
 Niederlassung Lübeck
 gez. Lüth
 Lübeck, den 26.08.2011

Festgesetzt mit Planfeststellungsbeschluss
 vom 31.08.2015, Az. 408 - 553.2 - B 207-176.
 Dieser festgesetzte Plan ist Bestandteil des vorbereiteten
 Beschlusses. Für die Angabe der Rechtsgrundlagen und deren
 Geltungsbereich ist der Planfeststellungsbeschluss zu
 Kiel, dem 31.08.2015

Landesbetrieb Straßenbau und
 Verkehr Schleswig-Holstein
 - Planfeststellungsbehörde -

Planfeststellungsunterlagen
 vom 26.08.2011

Anlage: 6
 Blatt: 7

Deckblatt