




Monat 40

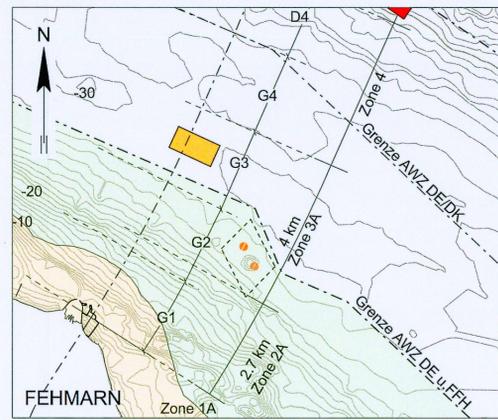


Monat 41

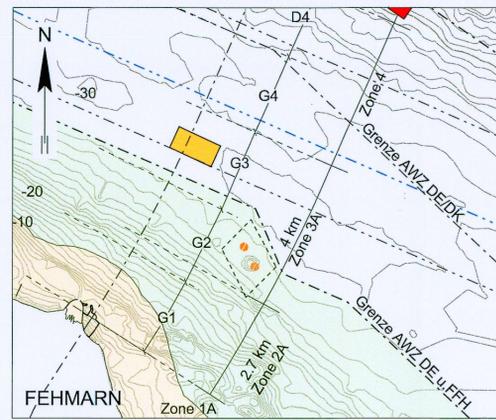


Monat 42

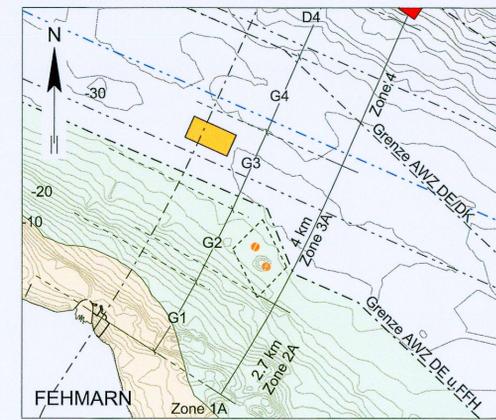


Monat 43

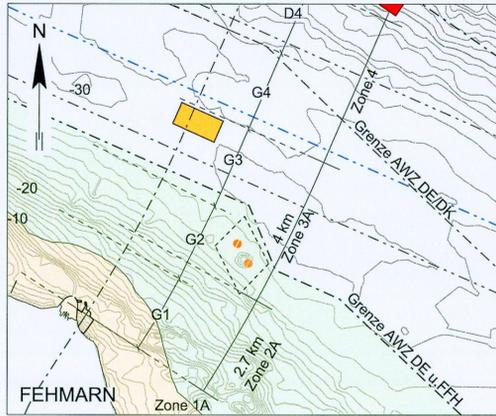


Monat 44

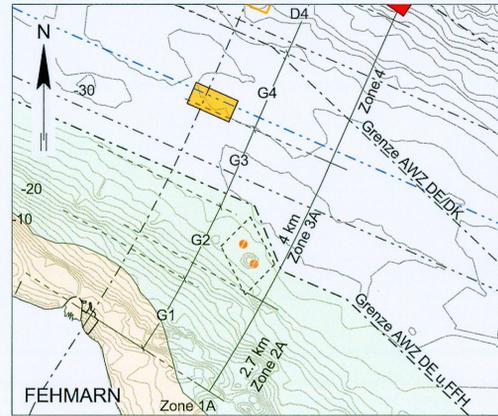


Monat 45

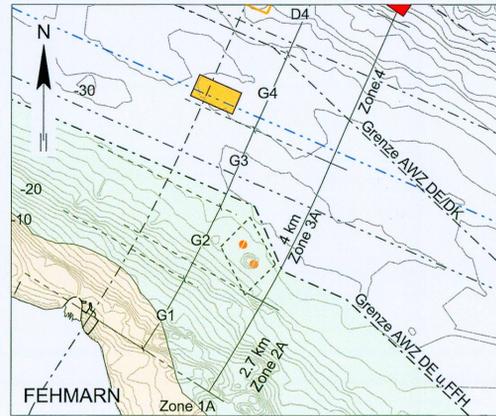

Monat 46

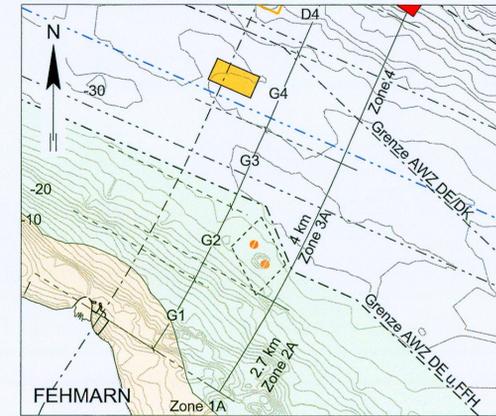


Monat 47

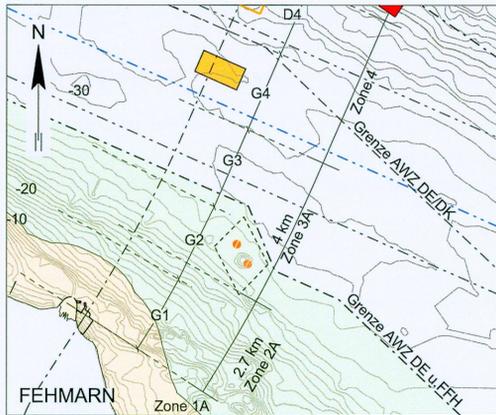


Monat 48




Monat 49

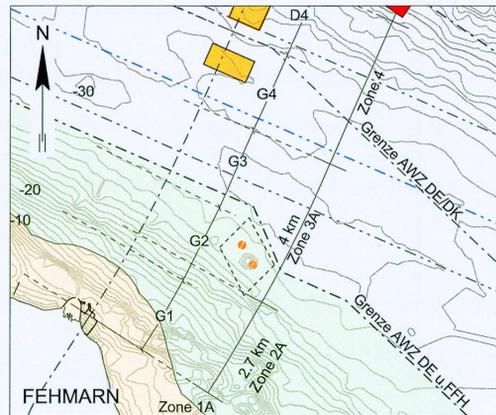


Monat 50

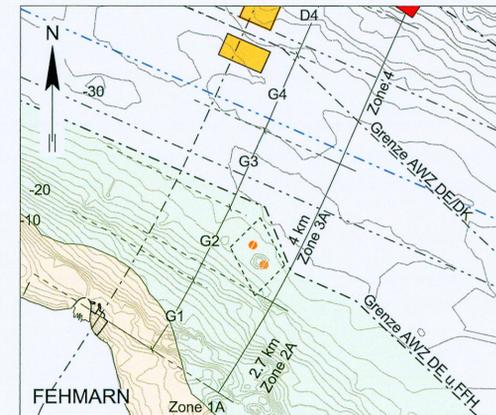


Monat 51

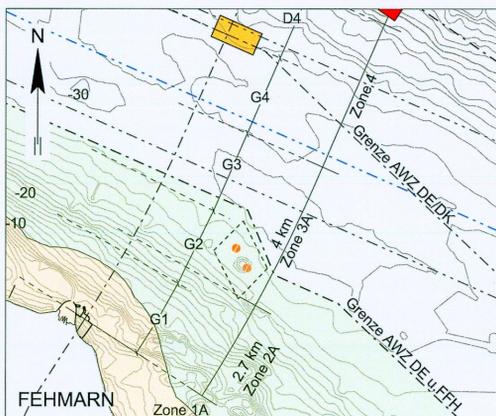

Monat 52

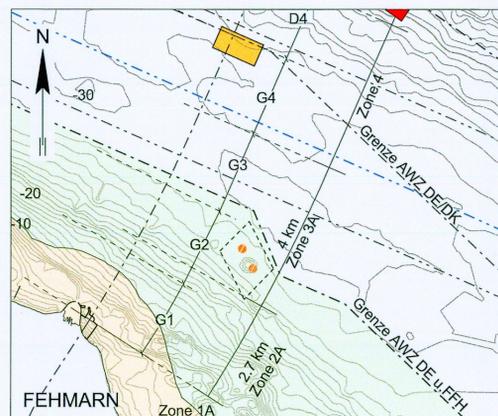

Monat 53

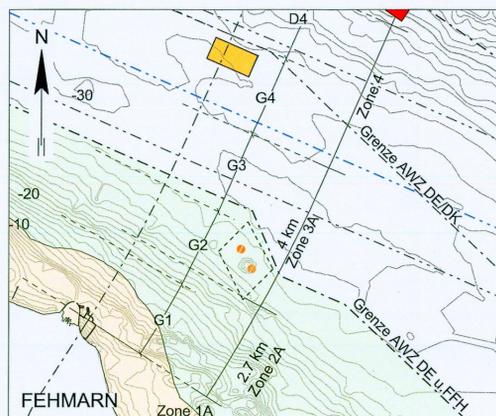

Monat 54

**BEMERKUNGEN:**


- Zone 1A
  - Zone 1B
  - Zone 2A
  - Zone 2B
  - Zone 2C
  - Zone 3A
  - Zone 3B
  - Zone 4
- Räumliche Abgrenzung von Zonen zur Festlegung von einzuhaltenden Sedimentfreisetzungsraten infolge von Aushub- und Wiederverfüllarbeiten im Fehmarnbelt

**ZEICHENERKLÄRUNG:**

- Aktiver Tätigkeitsbereich Absenkvorgang und Hinterfüllung
- Arbeitsbereich Absenkvorgang und Hinterfüllung
- Bereitstellungsfläche für Tunnelement außerhalb des Arbeitsbereich
- Sperrgebiet, kein Zutritt
- Geplante Landgewinnungsfläche
- Küstenmeer Schlei/Trave
- Küstengewässer-Wasserkörper
- E 47 / Eisenbahnstrecke FBQ

M16.2

Nachrichtlich

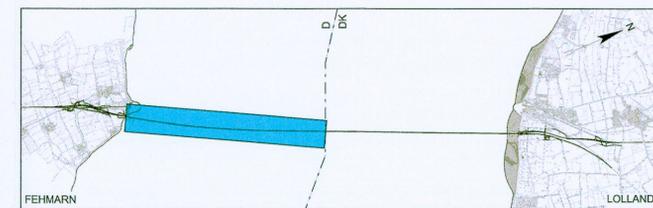

Index	Datum	Bearb./Gez.	Gepr.	Freig.	Thema

**Fehmarnbelt Fixed Link**



Index 2018-08-21	Bearb./Gez. BXR	Gepr. HIL	Freig. SKP
Projekt Nr. 1100027833	Maßstab 1:100000	Format A1	Index Datum
Lagepläne Wasserbau Absenkvorgang in Bezug auf Wasserkörper Monat 40 bis 54		  	
Plan-Nr. RAT-I-0607		Index 0	