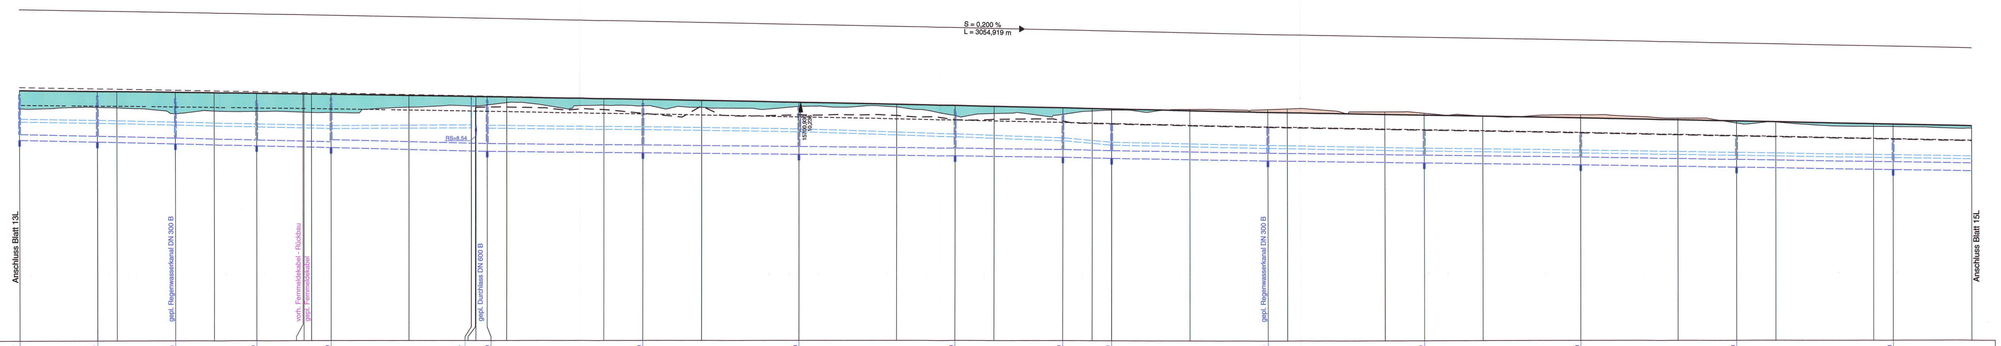
S = 0,200 %
L = 3054,919 m
Anschluss Blatt 13L
Anschluss Blatt 15L
gepl. Regenwasserkanal DN 300 B
vorh. Fernmeldekabel - Rückbau
gepl. Fernmeldekabel
gepl. Durchlass DN 600 B
RB=8,54
RB=8,58
HS 160 + -2 m

| | | |