


**Wirtschaftswege (unbefestigt)
Unterhaltungswege Regenrückhaltebecken (unbefestigt)**

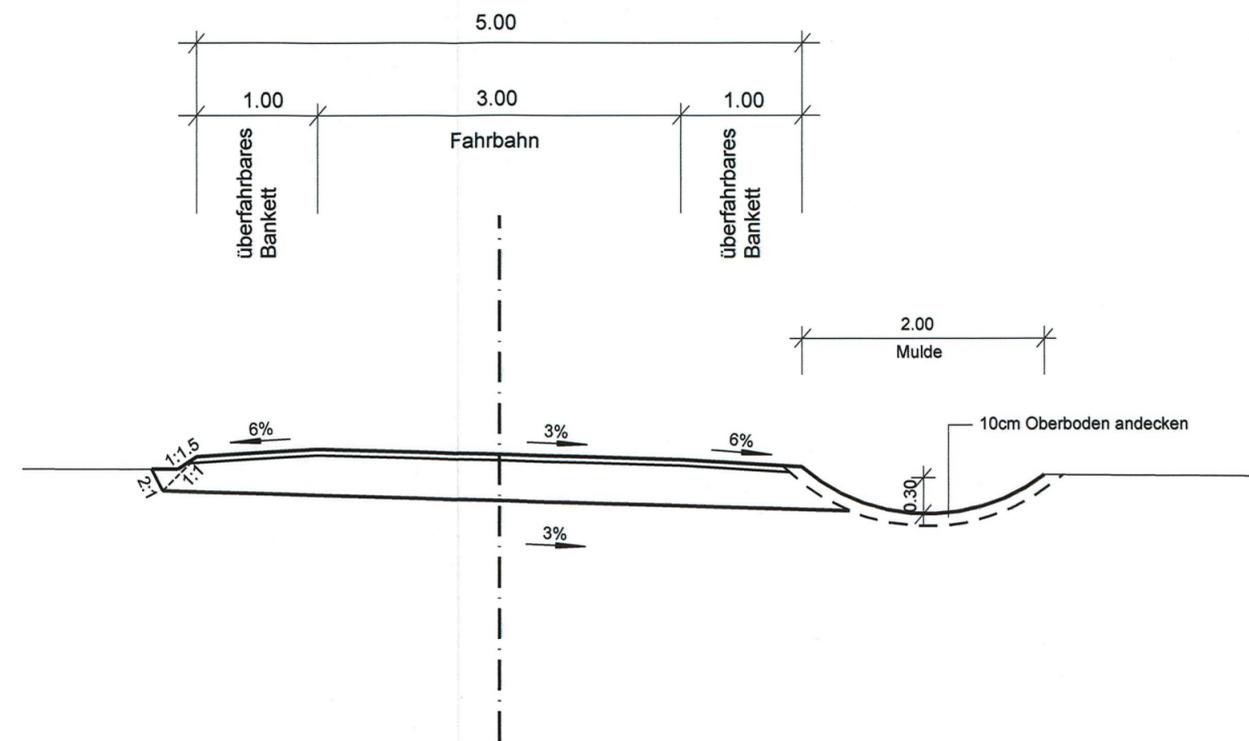

Oberbau nach DWA-A 904 (Beanspruchung hoch)
wie z.B. Bild 8.3a, Zeile 2, Spalte 2

- 45MN/m² ↓
- 5cm bindiges Kies-Sand-Gemisch
- 40cm Kiestragschicht ZTV SoB-StB 04, Fassung 2007
- 45cm Gesamtdicke

Anmerkung: Unbefestigte Wirtschaftswege die an befestigte Wirtschaftswege oder Straßen anschließen, werden auf 20.00m Länge in einer Breite von 5.50m ausgebaut und gemäß RQ Blatt 5 befestigt.

| | | | |
|-----|------------------|-------|------|
| Nr. | Art der Änderung | Datum | Name |
| | | | |

| | | | | | | | | | | | | | | |
|---|--|-------------|-------|---------|--------|---------|----------|------|---------|-------------|-------|---------|-----------|--|
| M ECKLENBURGISCHES I NGENIEURBÜRO FÜR V ERKEHRSBAU GMBH SCHWERIN <small>Ludwigsluster Chaussee 72, 19061 Schwerin, Telefon: 0385/39960, Telefax: 0385/3977127</small> | <small>F:\STRASSE\M.ECKLENBURG\11_265958\</small> <small>RQ_WW_3_0-1_0_PLAF / 0.17m² vom 25.07.2009</small> Krüger <small>Schwerin, den 06/2009</small> <small>Geschäftsführer</small> | | | | | | | | | | | | | |
| | <table border="1"> <tr> <td> </td> <td>Datum</td> <td>Zeichen</td> </tr> <tr> <td>bearb.</td> <td>06/2009</td> <td>Köllmann</td> </tr> <tr> <td>gez.</td> <td>06/2009</td> <td>Mecklenburg</td> </tr> <tr> <td>gepr.</td> <td>06/2009</td> <td>Berchtold</td> </tr> </table> | | Datum | Zeichen | bearb. | 06/2009 | Köllmann | gez. | 06/2009 | Mecklenburg | gepr. | 06/2009 | Berchtold | |
| | Datum | Zeichen | | | | | | | | | | | | |
| bearb. | 06/2009 | Köllmann | | | | | | | | | | | | |
| gez. | 06/2009 | Mecklenburg | | | | | | | | | | | | |
| gepr. | 06/2009 | Berchtold | | | | | | | | | | | | |
| MERKEL INGENIEUR CONSULT <small>Bismarkallee 1, 24105 Kiel, Telefon: 0431/339310, Telefax: 0431/337269</small> | | | | | | | | | | | | | | |

| | | | | | | | | |
|---|-----------------------|--|------------|---------|------------|--|---------|-----------------------|
| Straßenbauverwaltung Land Schleswig - Holstein | | Unterlage Nr. 6 Blatt Nr. 9 Bau-km | | | | | | |
| Straße: BAB A 20 Nächster Ort: Hartenholm | Betr.-km: | <table border="1"> <tr> <td>Datum</td> <td>Zeichen</td> </tr> <tr> <td> </td> <td> </td> </tr> </table> | Datum | Zeichen | | | | |
| Datum | Zeichen | | | | | | | |
| | | | | | | | | |
| Neubau der BAB A 20 Nord-West-Umfahrung Hamburg Teil A A 7 bis B206 westlich Wittenborn Bau-km: 16+100.000 bis 35+776.347 | | <table border="1"> <tr> <td>bearbeitet</td> <td> </td> </tr> <tr> <td>gezeichnet</td> <td> </td> </tr> <tr> <td>geprüft</td> <td>06/2009 Heitmann</td> </tr> </table> | bearbeitet | | gezeichnet | | geprüft | 06/2009 Heitmann |
| bearbeitet | | | | | | | | |
| gezeichnet | | | | | | | | |
| geprüft | 06/2009 Heitmann | | | | | | | |
| Aufgestellt: Landesbetrieb Straßenbau und Verkehr Schleswig - Holstein Niederlassung Lübeck Projektgruppe A20 Lüth Lübeck, den 29.06.2009 | | Street Cross-section Wirtschaftswege (unbefestigt) Unterhaltungswege RRB (unbef.) Maßstab 1 : 50 | | | | | | |
| Planfeststellungsunterlage vom 29.06.2009 | | <div style="text-align: center; color: blue; font-size: 2em;"> UNGÜLTIG! Siehe Deckblatt! </div> | | | | | | |
| Anlage: 6 Blatt: 9 | | | | | | | | |