Geologischer Längsschnitt - Ostseite - M.d.L. 1:5000 M.d.H. 1:200 (25 - fach überhöht)

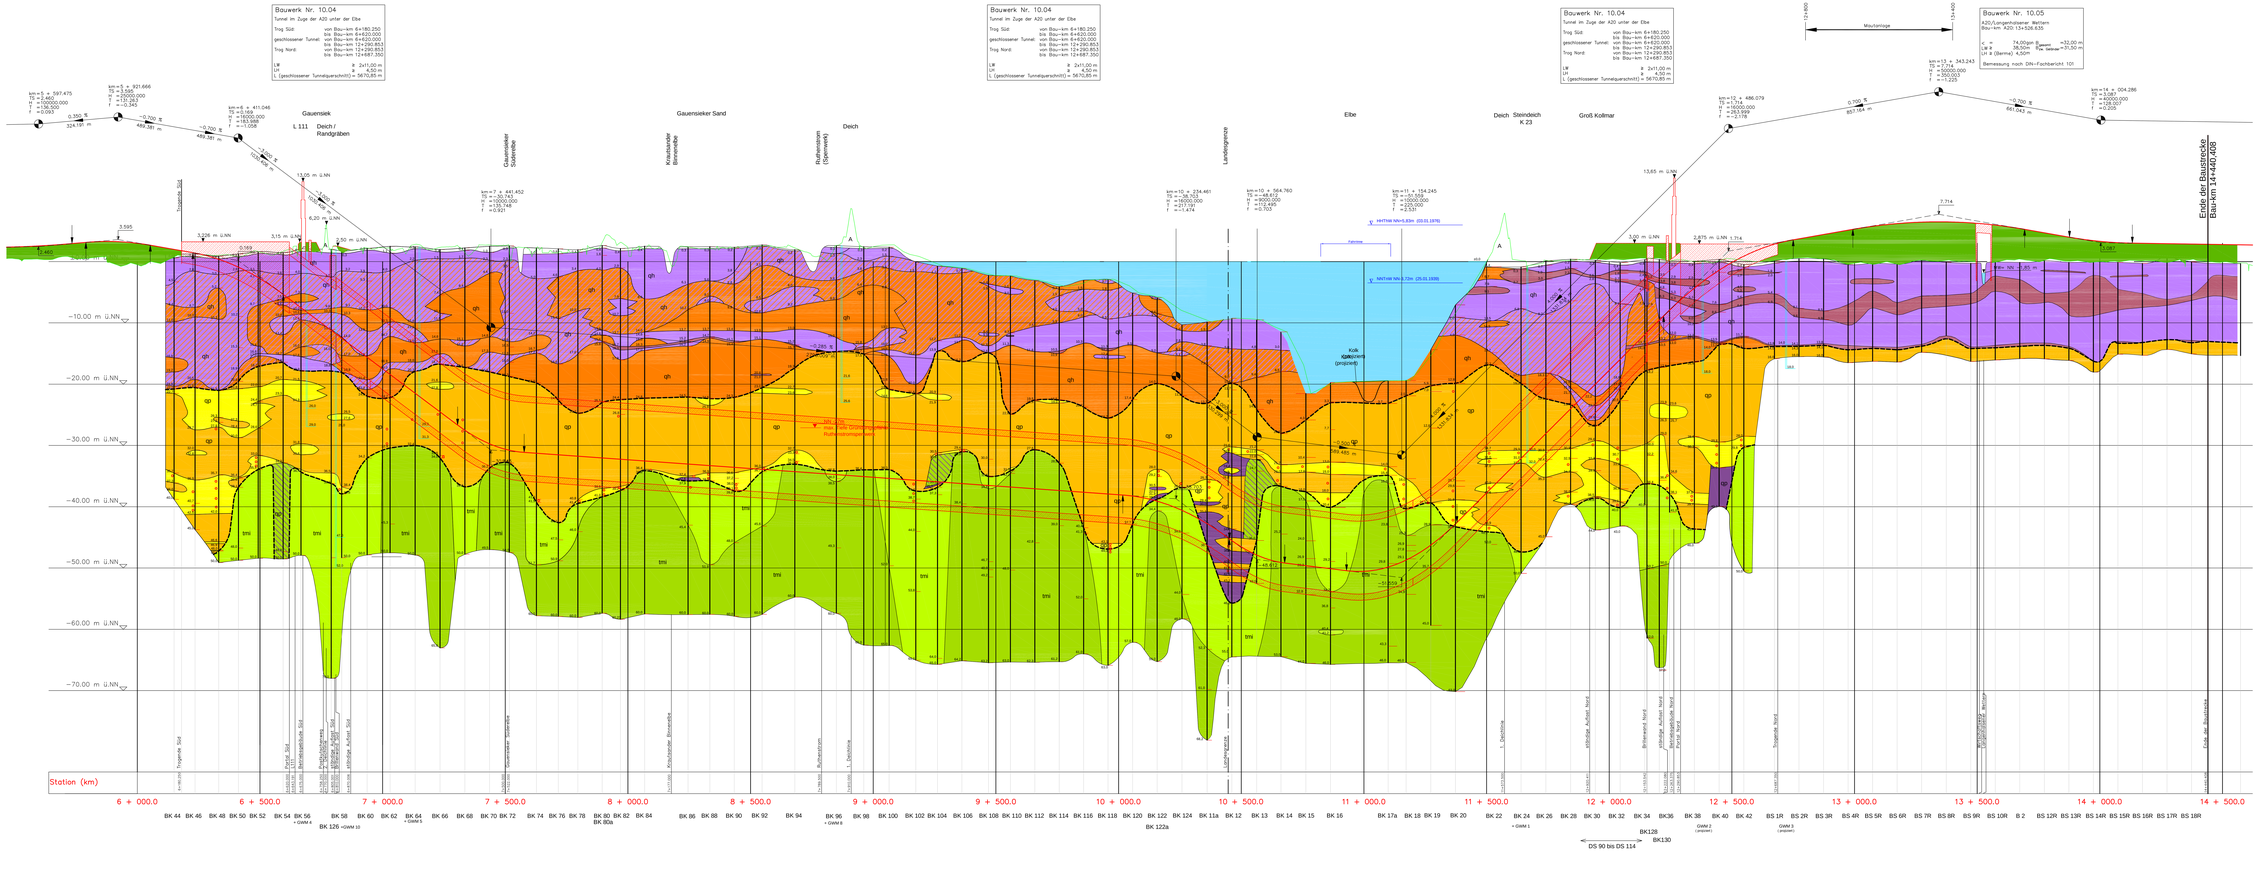

Nr.	Änderung	Datum	Name

Bearbeitung: GRUNDBAUINGENIEURE STORTZ — PARTNER GbR BERATENDE INGENIEURE VBI Tel. 04826/9815-0 Fax 04826/9815-15

	Datum	Name
bearbeitet	29.11.2007	Stahl-Ott
gezeichnet	29.11.2007	Stahl-Ott
geprüft	03.12.2007	Bienert

Landesbetrieb Straßenbau und Verkehr Schleswig-Holstein
Direktor Dr. Stahlmann/Abteilungsleiter Bau

Unterlage Nr.	9
Blatt Nr.	6
Proj. Nr.	

	Datum	Name
bearbeitet		
gezeichnet		
geprüft	12/2007	Müller

Neubau der A20, Nord-West-Umfahrung Hamburg
Bauentwurf
Abschnitt A26 (Niederschwören) bis B431 (Schleswig-Holstein)

Geologischer Längsschnitt
Detailte
Bau-km 6+180,250 bis Bau-km 14+440,408
Maßstäbe: M/L 1:5.000, M/H 1:200

Aufgestellt: Landesbetrieb Straßenbau und Verkehr Schleswig-Holstein, Niederlassung Itzehoe, i.A. gez. Buchholz

Geprüft: Landesbetrieb Straßenbau und Verkehr Schleswig-Holstein, Niederlassung Itzehoe, i.A. gez. Hellmann

Gesehen: Bundesministerium für Verkehr, Bau und Stadtentwicklung Abteilung Straßenbau, Straßenverkehr

Gesehen: Wasserstraßen-Neubauamt Bundesanstalt für Wasserbau und Verkehr

Gesehen: Wirtschaftsministerium für Wissenschaft, Wirtschaft und Verkehr Schleswig-Holstein

Grundgutachter Hauptamtlich: OBERMEYER PLANEN+BERATEN GmbH, Widenmayerstraße 24, 80538 München, Telefon: 089/21 28 41-0, Telefax: 089/21 28 41-50

Ergänzungen