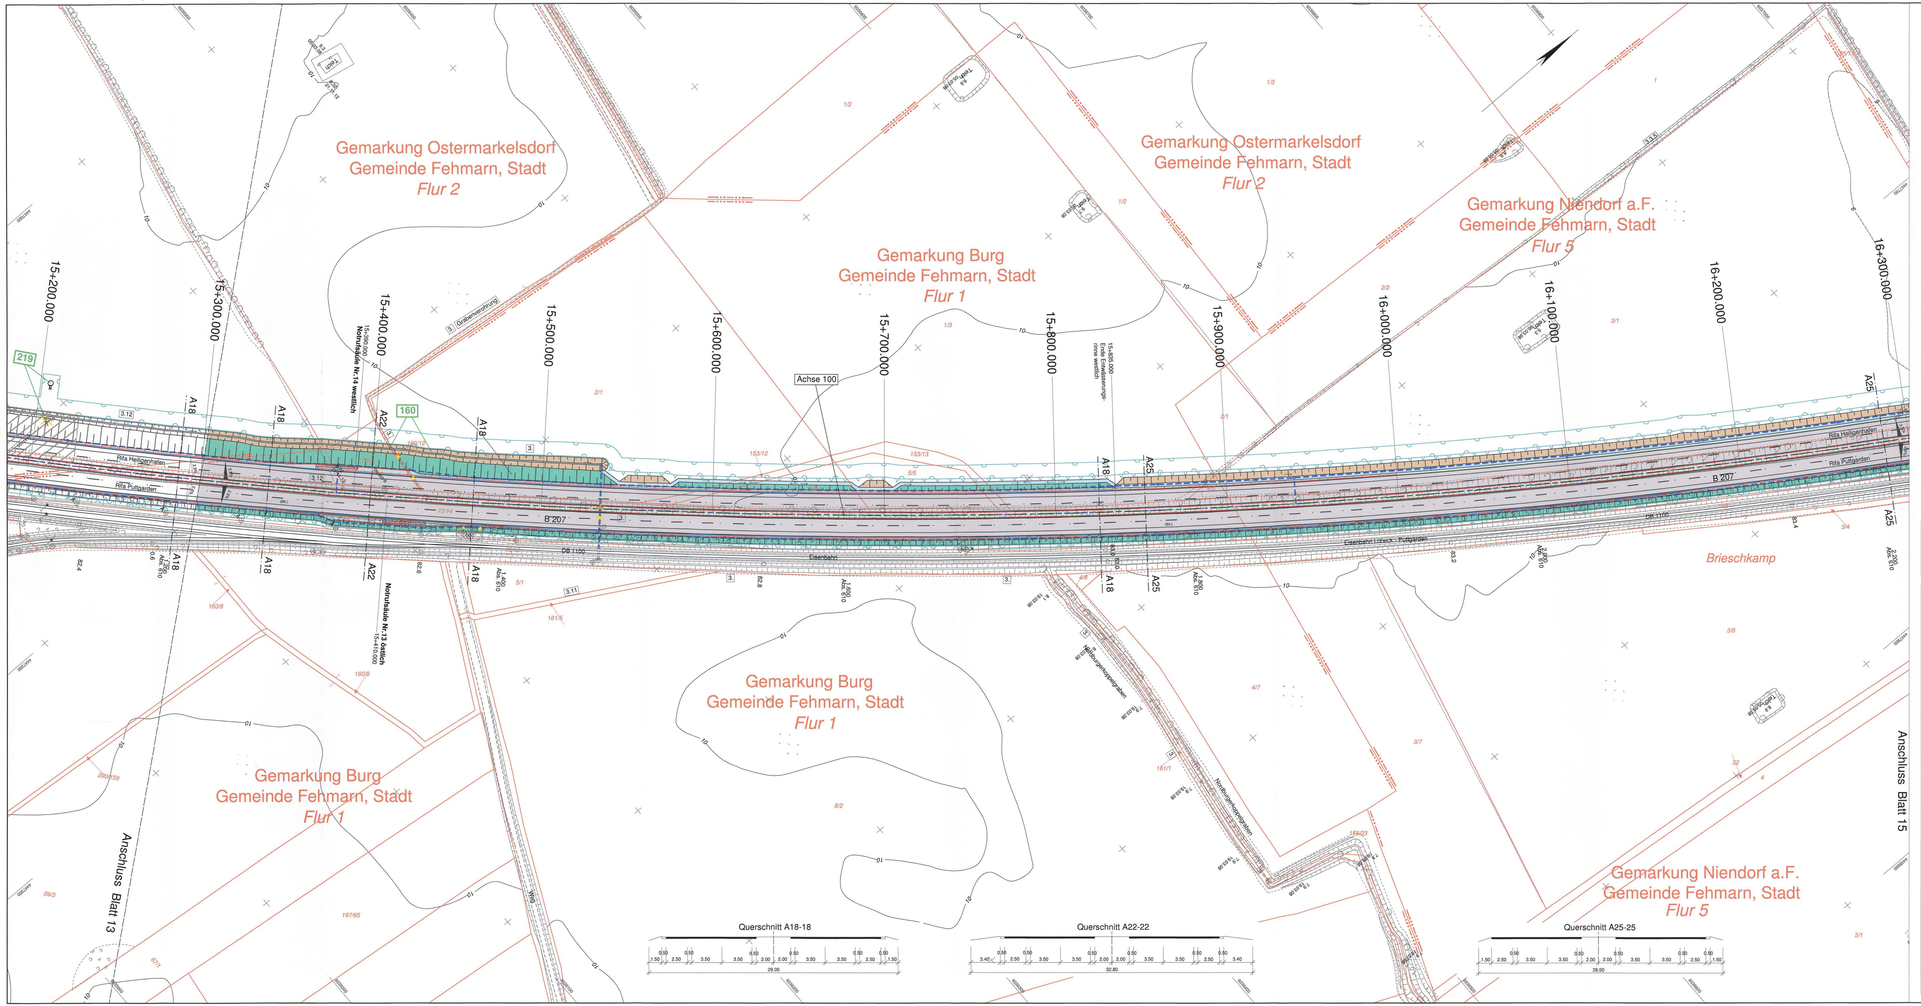

Anmerkung :

Detailangaben zur Entwässerung, Leitungsbestand und Leitungsumverlegung siehe Anlage 5 und Anlage 10.1

Zeichenerklärung

- Dammböschung
- Bankett
- Entwässerungsrinne
- Standstreifen
- Fahrbahn
- Mittelstreifen (unbefestigt)
- Fahrbahn
- Standstreifen
- Entwässerungsrinne
- Bankett
- Entwässerungsmulde mit Flieh-richtung
- Einschnittsböschung
- Gehweg
- Wirtschaftsweg (unbefestigt/befestigt)
- Gewässer
- Verwallung
- Herstellung eines Zaunes
- Wildleiteinrichtung
- Eingriffsgrenze
- Grenze der baubedingten Flächeninanspruchnahme
- passive Schutzeinrichtung
- Fledermausüberflughilfe / Fledermausleitbaum
- Lärmschutzwand
- Betonstützwand
- Amphibienaspereinrichtung
- Blendschutz
- geplante Entwässerungsltg. mit Kontrollschacht
- geplante Vollsickerrohrleitung mit Schacht
- Neigungsbrechpunkt mit Angabe von Gefälle und Steigung in Prozent, Länge des Gefälles / Steigung in Bögen und Radien
- Tiefpunkt / Hochpunkt
- Fahrbahnquerneigung
- 65 lfd.-Nr. aus dem Bauwerksverzeichnis
- Deckenangleichung
- wassergebundene Befestigung
- Geländeangleichung/ Rekultivierung
- Wartungsweg
- Entsiegelung
- Bodenaustausch
- Baum fällen
- Gebäude/BW Abbruch
- Flurgrenze
- Gemarkungsgrenze
- Gemeindegrenze
- Flurstückgrenze
- geplante V-Ampel
- WB Wohnbauflächen
- WA Allgemeines Wohngebiet
- G Gewerbliche Bauflächen
- GE Gewerbegebiet
- S Sonderbauflächen
- SO Sondergebiet (Schulen, Heime,Krankenhäuser)
- V Flächen für Versorgung
- MD Kerngebiet,Dorfgebiet, Mischgebiet
- GR Grünfläche

vorh. Kilometrierung der B207

Abschnitt 580 Betriebsstation 0.600 — Abschnittsbereich Betriebsstationierung

Grundplan hergestellt: 06/2008

aphos Leipzig AG
Prager Straße 17
04103 Leipzig

Koordinatensystem: Gauß-Krüger
LS 210, Bessel, PD
DH HN 92 HS 160
Aufnahme: 05.03.2008
Feldvergleich: 05/2008
Katasterstand: 01/2008

Nr.	Art der Änderung	Datum	Name
6.	Grabenbezeichnung korrigiert von 3.1.2 auf 3.12	05/2015	Köllmann
5.	Anpassung Bauwerksnummern	02/2013	Köllmann
4.	Anpassung Querschnitt A22-22	02/2013	Köllmann
3.	vorh. Zaun zurückbauen und neuen Zaun setzen bei Bau-km 15+460	02/2013	Köllmann
2.	Grabenbezeichnung korrigiert von 3.1.2 auf 3. bei Bau-km 15+492	02/2013	Köllmann
1.	Rohrauslauf neu von Grabenverrohrung 3. in Graben 3. bei Bau-km 15+413	02/2013	Köllmann

Blattübersicht

MECKLENBURGISCHES INGENIEURBÜRO FÜR VERKEHRSBAU GMBH SCHWERIN

Ludwigslusterchaussee 72, 19061 Schwerin
Telefon: 03852/5990-0 Telefax: 03852/5977127

Schwerin, den 08/2011

	Datum	Zeichen
Bearb.:	08/11	Deuringer
Gez.:	08/11	Bergann
Gepr.:	08/11	Krabbe

Landesbetrieb Straßenbau und Verkehr
Schleswig - Holstein

Straße : **B 207**
Nächster Ort: **Fehmarn**

von Abschnitt 580 Betriebsstation 0.479 bis Abschnitt 580 Betriebsstation 1.372
von Abschnitt 590 Betriebsstation 0.070 bis Abschnitt 610 Betriebsstation 0.769

gez. Krüger
Gesch/Sb/Grer

Unterlage Nr. 7
Blatt Nr. 14
Rep.-Nr.

	Datum	Zeichen
bearbeitet		
gezeichnet		
geprüft	08/11	Piehl

Vierstreifiger Ausbau der B 207
zwischen Heiligenhafen und Puttgarden

Bau-km: 0-180.600 bis Bau-km 19+850.000

Lage- und Bauwerksplan
Bau-km 15+300.000 - 16+300.000

Maßstab 1 : 1000

Aufgestellt:
Landesbetrieb Straßenbau und Verkehr
Schleswig-Holstein
Niederlassung Lübeck

Lüth

Lübeck, den 26.08.2011

Festgestellt mit Planfeststellungsbeschluss vom 31.08.2015, Az 408 - 553.32 - B 207-176.
Dieser festgestellte Plan ist Bestandteil des vorbezeichneten Beschlusses. Für die Angabe der Rechtsgrundlagen und deren Fundstellen wird auf den Planfeststellungsbeschluss verwiesen.
Kiel, den 31.08.2015

Landesbetrieb Straßenbau und Verkehr Schleswig-Holstein
- Planfeststellungsbehörde -

Thiele

Planfeststellungsunterlage
vom 26.08.2011

Anlage: 7
Blatt: 14

Deckblatt