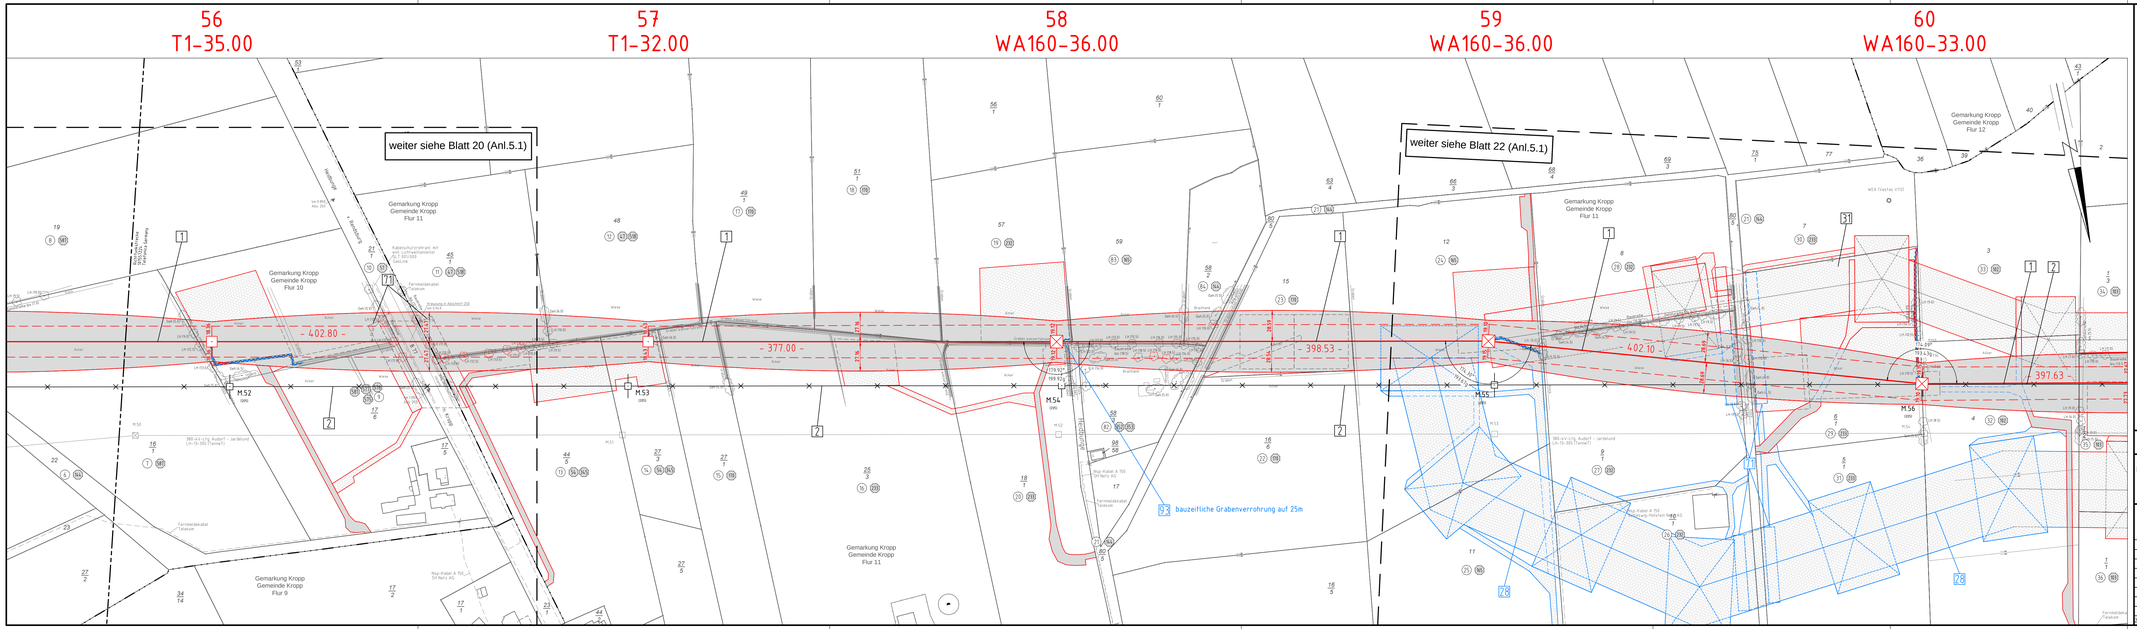

TENNET
Taking power further

Anlage 5.1
Blatt 21/65

380-kV-Ltg. Audorf - Flensburg Nr. 324

Lage-/Bauwerksplan
Grunderwerbsplan

Mast Nr. 56 - Mast Nr. 60

Deckblatt

1 Errichtung der 380-kV-Leitung Audorf-Flensburg/Handewitt, LH-13-324
Portal-/Portal, Tiefe Gründung mit SO MSO-MP2, TR-kV-Mindestabstand 16.20 MSO-MP2

2 Rückbau der 220-kV-Leitung Audorf-Flensburg, LH-13-205
Portal DE Audorf - Portal DE Flensburg inkl. aller Leitungsentnahmen

2.8 Provisorische Verlegung der 220-kV-Leitung Audorf-Flensburg, LH-13-205
MS2000 - MS2001 bauseits Fundamentgrenzmasse (DD-kV) für den Rückbau der Ltg. Nr 205, MS0-MS/1.N Bereich der Bauerwaldung Nr 295

3.1 Provisorische Verlegung der 110-kV-Leitung Audorf-Husum, LH-13-102
MS2000/2001/2002/2003 (MS0/1N2), Fundamentgrenzmasse LH-13-324 von MS0-MP2 inkl. Ersatz, LH-13-102 ab LH-13-324, MS2003/1 und MS9a(N2)

Legende:

1 WA160-24.00 Mastnr.
2 T1-24.00 Mastnummer, Feldlänge
Schutzbereich
Schutzbereichsbegrenzung
äußeres Seil
Bemaßung des Schutzbereiches

① Eigentümerschlüssel/nr.
② Grundstücksverzeichnis/nr.
Flurstücksnummer
Abspannmast
Tragmast
Rückbau 220-kV-Leitung
1 Bauwerksnummer, siehe Anl. 8.1

Grenzen:
Kreis
Stadt/Gem.
Gemarkung
Flur
Flurstück
FFH-Gebiet
Grenze des Planfeststellungsverfahrens

Rechtswerb:
dauerhafte Flächeninanspruchnahme
dauerhafte Flächeninanspruchnahme/ Fernsprechstandortnahmen
bauzeitliche Flächeninanspruchnahme
Schlauchleitung/Wasserhaltung

Planfeststellungsunterlage

Aufgestellt
Bayreuth,
Tennet TSO GmbH

07.07.2017

i.V. i.A. Dr.

eqos Energie
Deutschland GmbH
Bismarckstraße 29
D-88212 Ravensburg
Leitungsplanung

Maßstab	Einheit
1: 2000	Meter

				Datum	Name
01	1. Planänderung	23.11.2015	poka	Bearb.	03.07.2017 poka
02	2. Planänderung	21.11.2016	poka	Gepr.	05.07.2017 lp
03	PKÜA Ev93 ergä.	03.07.2017	poka	Genehm.	
	Ungef. Prev. BW 28	03.07.2017	poka	Norm.	DIN EN 5036-1-3-4, 01/2011

Fachbereich TL

TENNET
Taking a Stand for Future

Zust.	Änderung	Datum	Name	Urspr.