
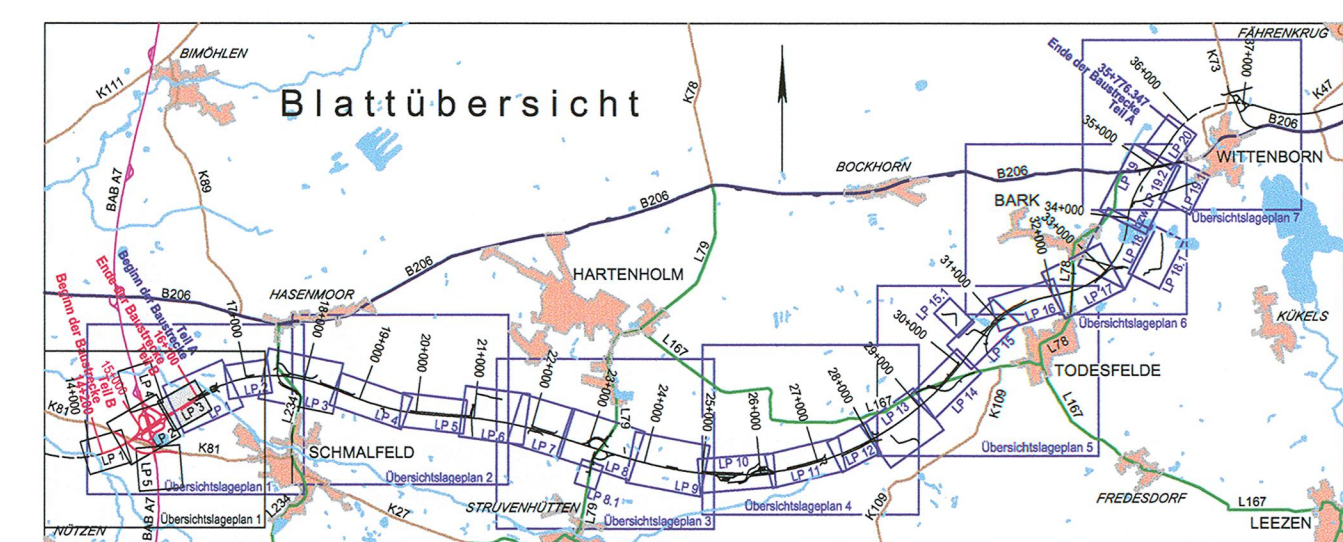


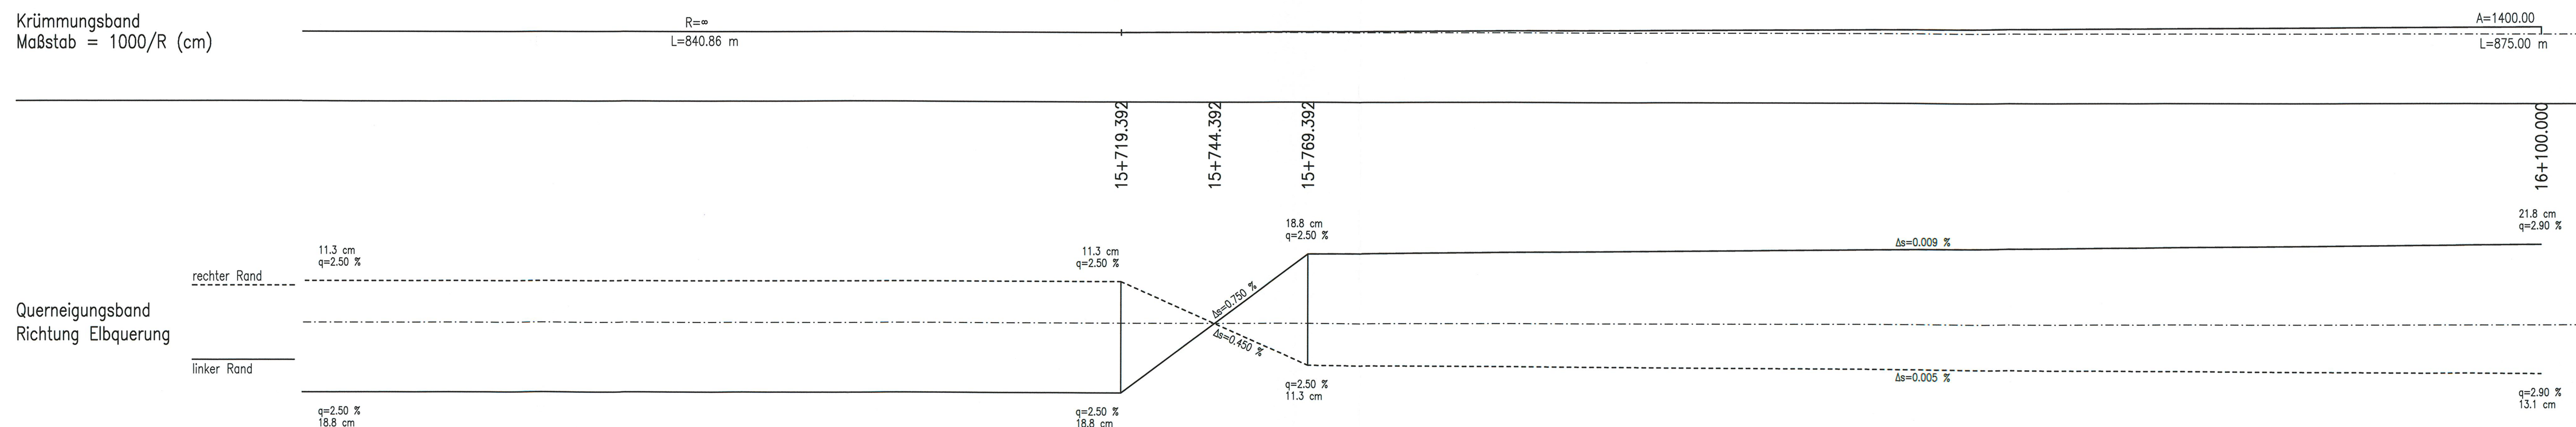

 Gauß Ingenieure H. P. Gauß Ingenieure GmbH & Co. KG - JBG - Leopoldstraße 38 38100 Braunschweig Tel. 0531/2392766 Fax 0531/2392768		Datum	Name
	bearbeitet	06/2009	Selle
	gezeichnet	06/2009	Grimm
	geprüft	06/2009	Schnabel

Landesbetrieb Straßenbau und Verkehr Schleswig-Holstein		Unterlage Nr. _____ Blatt Nr. _____ Reg. Nr. _____
Straße: A 20 von NK 2125026 - 0,900 km nach NK 2125026 +1,000 km		
Nächster Ort: Bad Bramstedt Leutkeboden	Bsp. km: _____	

Neubau A20 Nord-West-Umfahrung Hamburg Teil B Autobahnkreuz A20 / A7 Bau-km: 14+200 bis 16+100	bearbeitet	-----	-----
	gezeichnet	-----	-----
	geprüft	06/2009	gez. Baumbach
	Höhenplan A20 RiFA Elbquerung (Hauptachse) Bau - km 15 + 500 - 16 + 100 Maßstab: 1 : 1000 / 100		

Aufgestellt: Landesbetrieb Straßenbau und Verkehr Schleswig - Holstein Niederlassung Itzehoe	Festgestellt mit Beschluss vom 27.04.2017 Az.: 405 - 553.32 - A20 - 01/11 Dieser festgestellte Plan ist Bestandteil des vorbereiteten Beschlusses. Für die Angabe der Festlegungsgrundlagen und der Fundstellen wird auf den Planfeststellungsbeschluss verwiesen.
Itzehoe, den 29.06.2009 gez. Kohlsaat	Kiel, den 27.04.2017 Landesbetrieb Straßenbau und Verkehr Schleswig-Holstein -Planfeststellungsbehörde-
Planfeststellungsunterlage	
vom: 29.06.2009	
Anlage: 8.1 L	gez. Quimbach
Blatt: 3	

Grundplan hergestellt:		Ergänzungen: