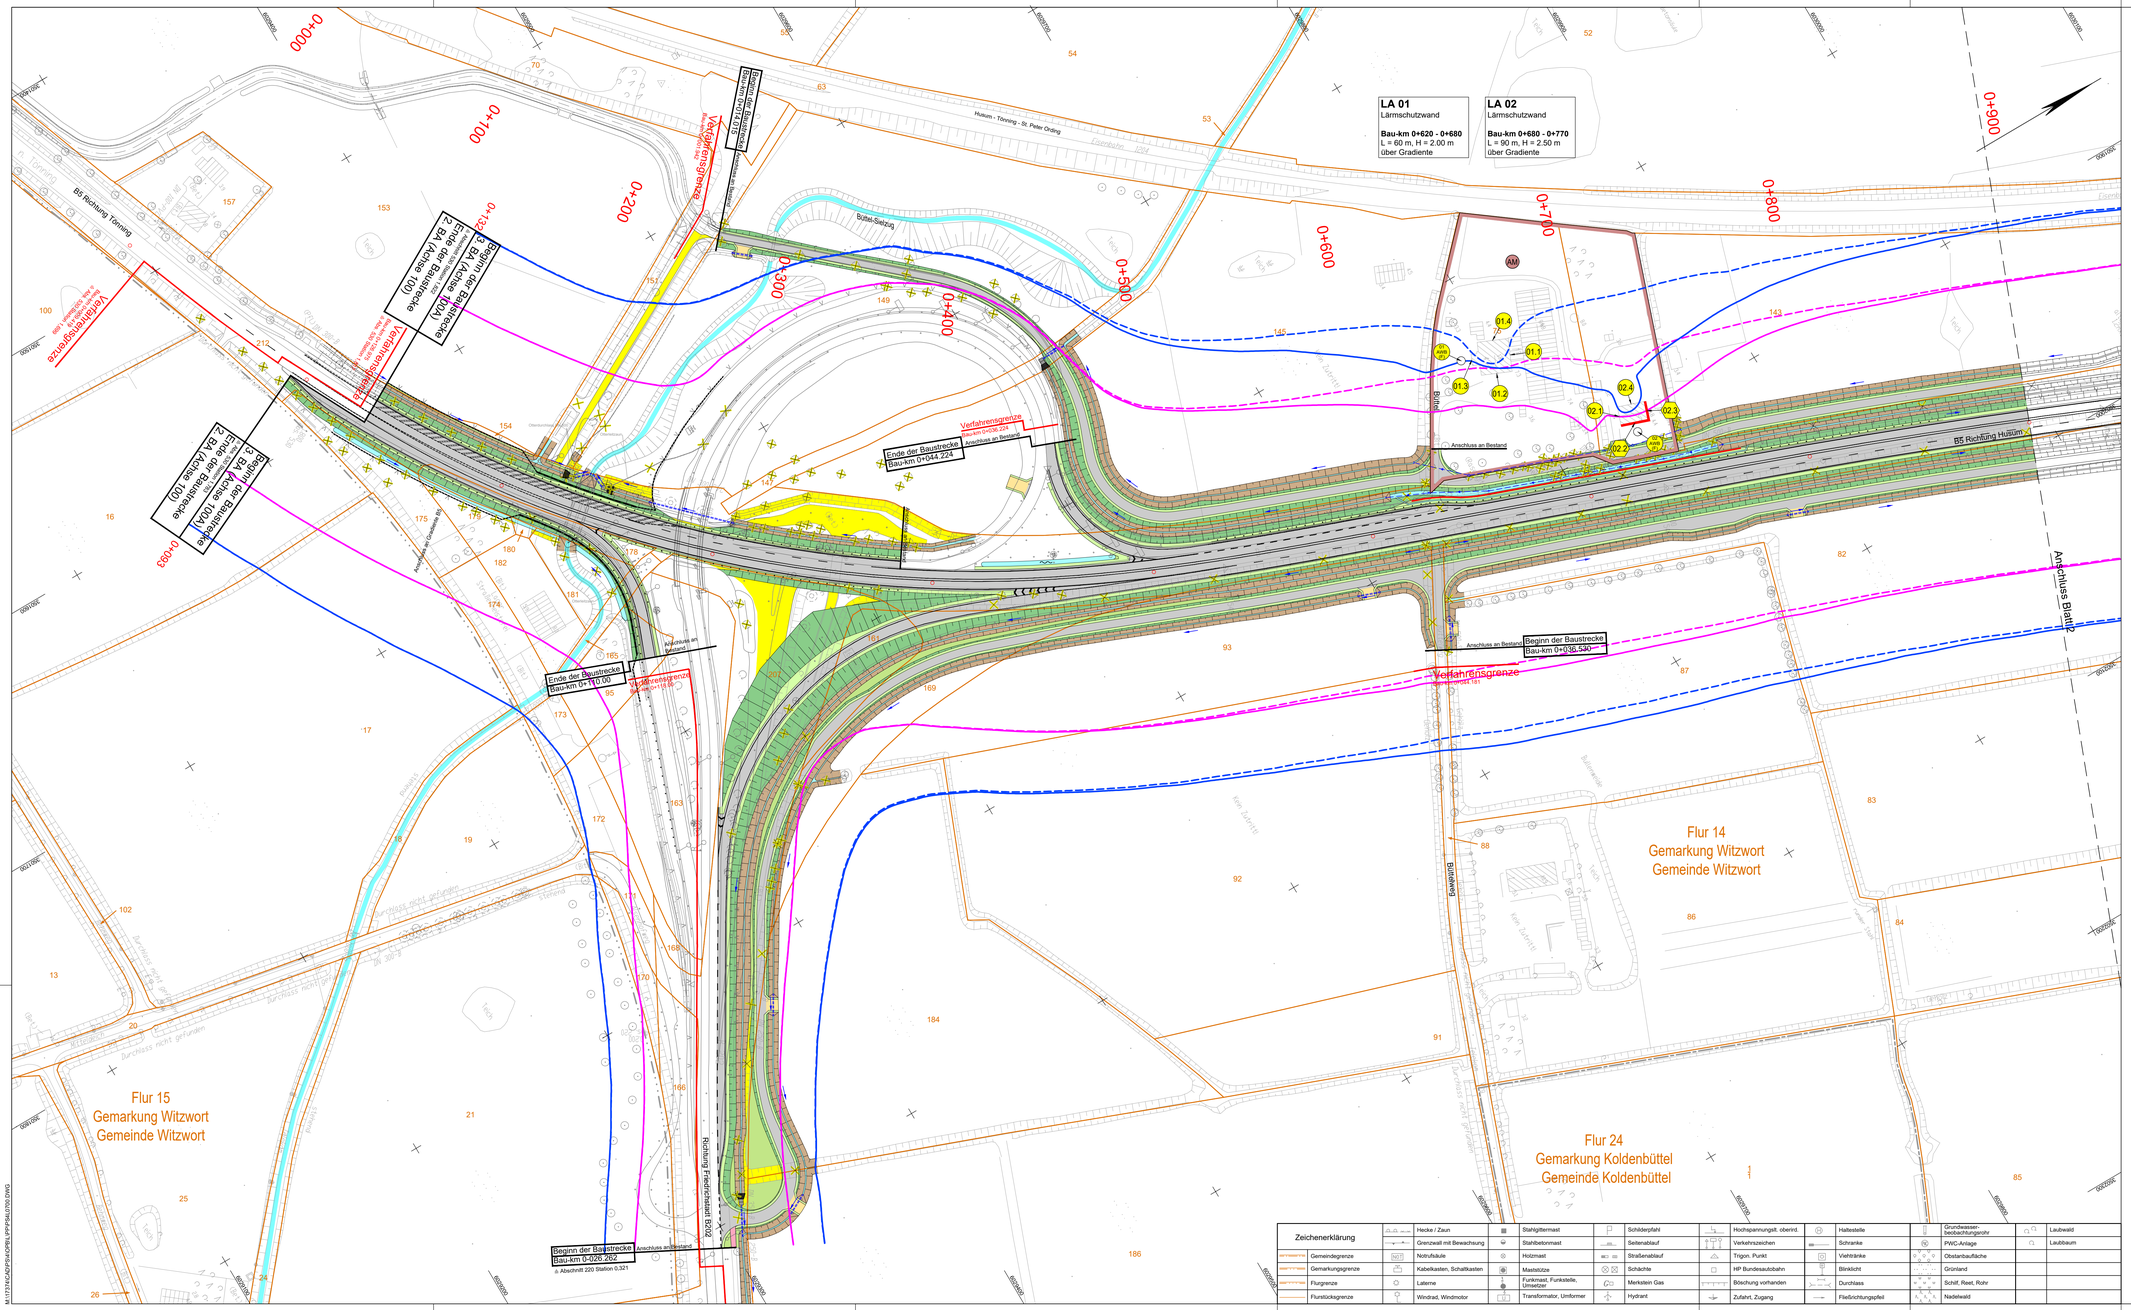

Zeichenerklärung													
		Hecke / Zaun		Stahlgittermast		Schilderpfahl		Hochspannungsl. oberird.		Haltestelle		Grundwasser-beobachtungsrohr		Laubwald
		Grenzwall mit Bewachsung		Stahlbetonmast		Seitenablauf		Verkehrszeichen		Schranke		PWC-Anlage		Laubbaum
VERWAUNG	Gemeindegrenze			Holzmast		Straßenablauf		Trigon. Punkt		Verkehrsinsel		Obstanbaufläche		
GEMARKUNG	Gemarkungsgrenze			Kabelkasten, Schaltkasten		Schächte		HP Bundesautobahn		Blinklicht		Grünland		
FLUR	Flurgrenze			Laterne		Merkstein Gas		Böschung vorhanden		Durchlass		Schilf, Reet, Rohr		
	Flurstücksgrenze			Windrad, Windmotor		Hydrant		Zufahrt, Zugang		Fließrichtungspfeil		Nadelwald		

Zeichenerklärung

Planung

- Entwässerungsgraben mit Fließrichtung
- Dammböschung mit Berme
- Bankett
- Fahrbahn mit Achse
- Rinne mit Ablaufleitung, Bankett, Mulde mit Fließrichtung/Versickermulde, Einschnittsböschung
- Wirtschaftsweg: Asphalt / wassergebundene Deckschicht
- Straßennebenfläche
- Brücke mit Widerlager

Immissionsschutz

- Lärmschutzwand
- 01.1 / 02.2 Objekt-Nummer Fassaden-Nummer ohne/mit Grenzwertüberschreitung
- Gebäudeseiten mit Grenzwertüberschreitung
- Außenwohnbereich ohne/mit Grenzwertüberschreitung (B= Balkon, T= Terrasse, F= Freisitz) AWB (B)
- 02.2 / 02.F Immissionsorte mit Anspruch auf passive Lärmschutzmaßnahmen mit Angabe der Etage und der Beurteilungspegel Tag/Nacht

Gebiete und Flächen

- vorhanden
- Außenbereich, wie Mischgebiet beurteilt
- Gewerbegebiet

Linien gleichen Beurteilungspegels in 6,30 m Höhe (1. OG)

- 54 dB(A) nachts mit Lärmschutz
- 64 dB(A) tags mit Lärmschutz
- 54 dB(A) nachts ohne Lärmschutz
- 64 dB(A) tags ohne Lärmschutz

Sonstiges

- vorhandener/entfallender Baum
- Abbruch Gebäude
- Rückbaufläche

Immissionsorte mit Anspruch auf passive Lärmschutzmaßnahmen

02.2 (1 / 54) 02.2 (2 / 60 / 60) 02.3 (3 / 55)

Nr.	Art der Änderung	Datum	Name

1 2 3 4

OBERMEYER Infrastruktur
Michaelisstraße 24
20459 Hamburg
Telefon: 040/3 49 62 99-0
Telefax: 040/3 49 62 99-90

Hamburg, den 19.07.2024 gez. i.V. Freund

	Datum	Name
bearbeitet	07/2024	Griebel
gezeichnet	07/2024	Hasek
geprüft	07/2024	Freund

Schleswig - Holstein
Der echte Norden

Itzehoe
Breitenburger Straße 37
25524 Itzehoe

LBV.SH
Schleswig-Holstein
Landesbetrieb
Straßenbau und Verkehr

	Datum	Name
geprüft	07/2024	Müller

FESTSTELLUNGSUNTERLAGE

Straße: B 5
höchster Ort: Husum

B5-0530 von NK: 1620002 nach NK: 1620001 Station 1,783
B5-0540 von NK: 1620001 nach NK: 1520017 Station 2,820

PROJIS-Nr.:

Unterlage / Blatt-Nr.: 07 / 01

Lageplan
Immissionsschutzmaßnahmen
Bau-km 0+093 - 0+900
Maßstab: 1:1000

B 5

Dreistreifigkeit Tönning - Husum
3. BA Reimersbude - Platenhörn

Bau-km 0+093.000 bis Bau-km 3+109.445

Aufgestellt:

Landesbetrieb Straßenbau und Verkehr
Schleswig-Holstein
Itzehoe

gez. Pompe

Itzehoe, den 02.08.2024

Lagebezugssystem: DHDN90_GK3_SH210 Höhenbezugssystem: DHHN92_NH

Grundplan Vermessung: -Stand: 05/2012 / Nachvermessung 03/2019

Grundplan Kataster: -GeoBasis-DE/LVermGeo SH ALKIS (Stand: 01/2021)

DWG:0101PlanLsPr\B5PlnSH\PlnSH\PlnSH\07\01\01